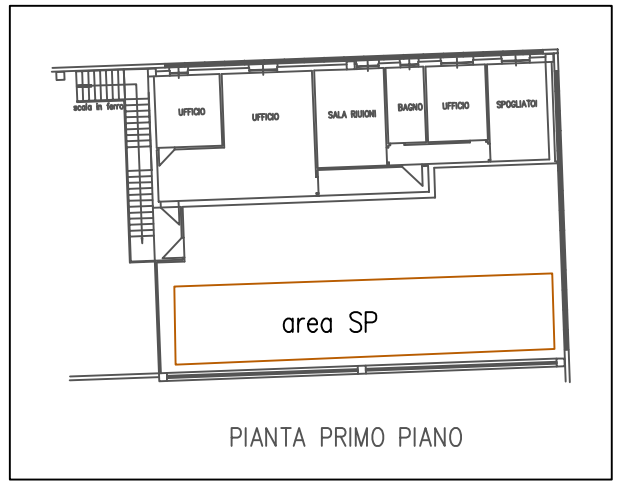


PIANTA PRIMO PIANO

Parcheggio

Parcheggio

area E

PESA

area E

area E

area E

area E

area E

area E

Gr14
Gr21
Gr24
Gr38

Gr27

Gr28

Gr29

Gr17
Gr31

Gr30

Gr23 Gr26 Gr36 Gr37 Gr39 Gr40 Gr41

capannone altra attività

area selezione cernita pressatura
carta e plastica

area A

area B

area C stoccaggio
balle carta e plastica

area C

piazzale altra attività

area D

LEGENDA

A	Gr 1–5–13–26(150203)
B	Gr 10
C	MPS carta e/o plastica
D	Gr 6 cumulo
E	Gr 1–2–3–4–5–6–7–8–9–11–12–13–15–16–22–25–26–32–33–42
SP	Gr 18–19–20–26–34–35

OGGETTO:
PLANIMETRIA GENERALE IMPIANTO

SCALA 1:400

COMMITTENTE
BASECO S.R.L.
Via Roma, 139
Villanova d'Albenga (SV)

Politecna Sas Via Piave, 33
Vado Ligure (SV)

AGGIORNAMENTI

IMPIANTO
STOCCAGGIO E TRATTAMENTO RIFIUTI

DIS. –

DATA: 01/10/2015

FOGLIO:

TAV. 1

FILE: