Viabilità interna e piazzale di cava stato attuale
Settori a permeabilità ridotta per compattazione storica e/o condizioni di sub-affioramento

Risulta di e/o terreno rmaneggiato da attività pregresse di cava
Terreni a permeabilità variabile di tipo primario per porosità

Terreno rimaneggiato e/o misto a riporti vari

Alveo attivo in roccia e depositi torrentizi attuali
Rio Piani

Depositi alluvionali recenti Rio Piani

Frangia detritica mista ad alluvioni terrazzate
Bormida di Millesimo

Coltre di alterazione residuale (spess. 1.0 - 2.0 m) e/o livello di transizione al substrato roccioso destrutturato e fratturato:
limo argilloso-sabbioso con subordinate scaglie e frammenti litoidi marnoso arenacei

Substrato roccioso:
(Formazione di Rocchetta)

Sistema regimazione acque


Pozzetto ispezione

Cunetta


Profilo progettuale coltivazione Fase 1

Profilo progettuale coltivazione Fase 2


Profilo progettuale coltivazione Fase 3

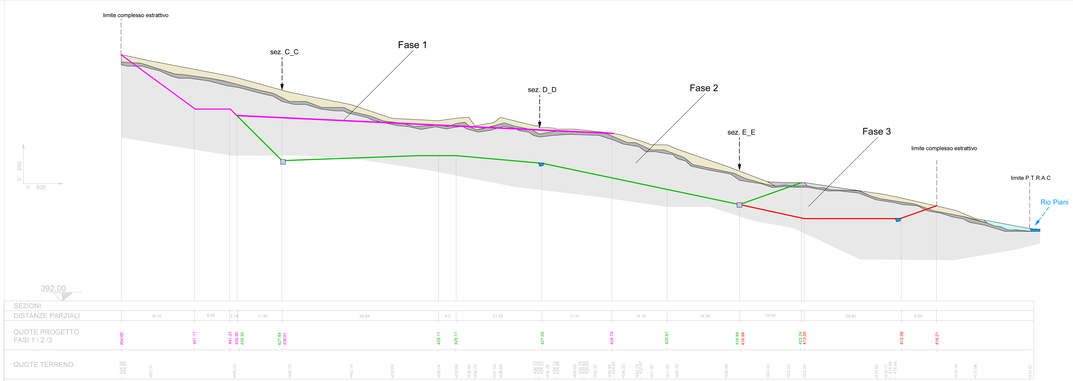


SEZIONE A-A

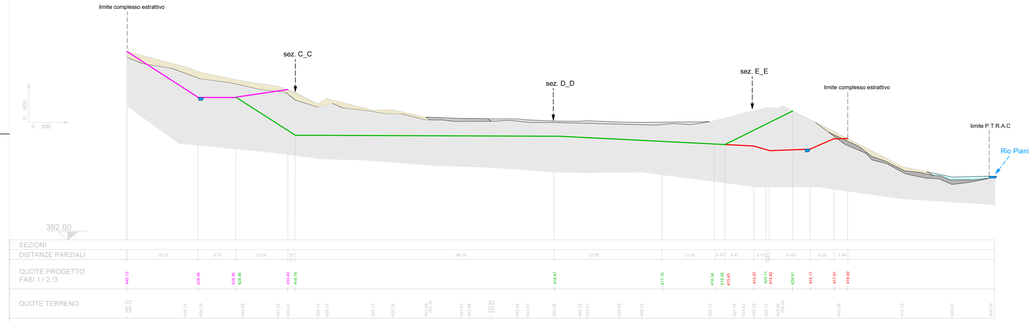


SEZIONE B-B

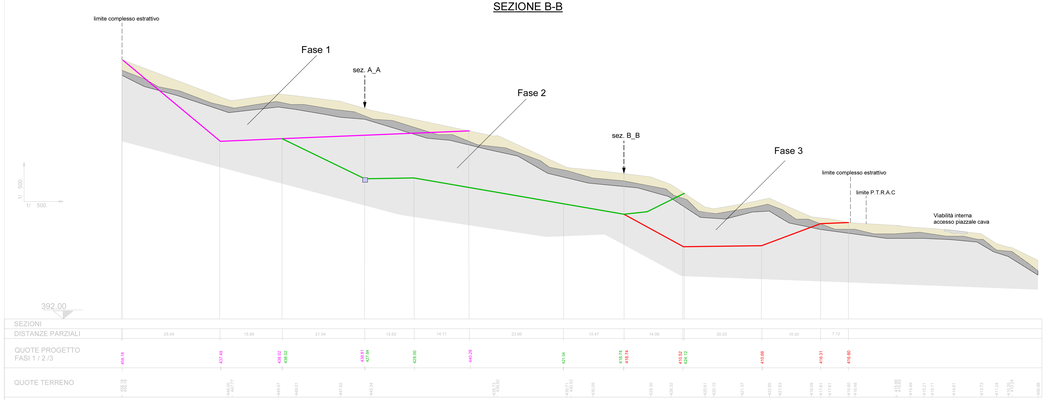

SEZIONE C-C

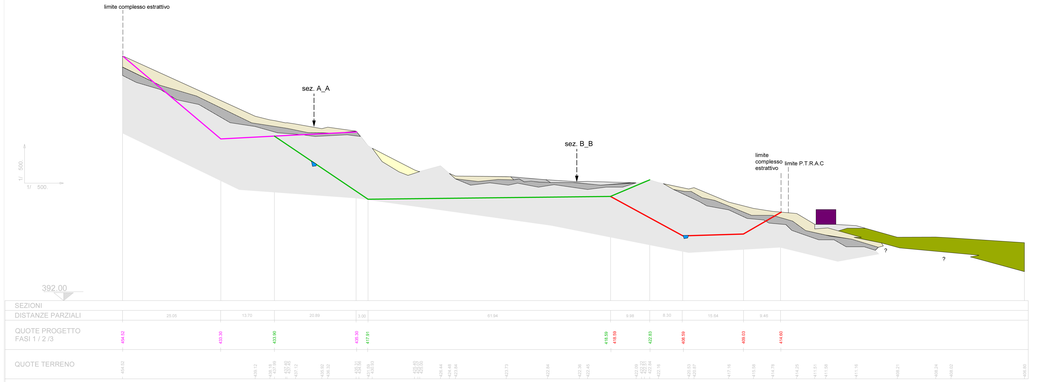

SEZIONE D-D

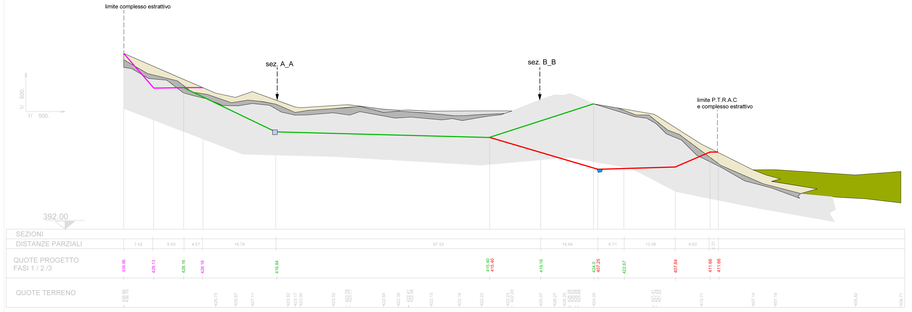

SEZIONE E-E

COMUNE DI CENGIO -SV-

DITTA:
E.M.I. snc del Geom. Bagnasco G. e A.

Sede legale: Via Vittorio Veneto n°14 - Cengio (SV)

PROGETTO per RINNOVO AUTORIZZAZIONE coltivazione CAVA di Argilla Loc. PIANI

Oggetto:

SEZIONI GEOLOGICHE - RAFFRONTO con FASI di coltivazione intermedie e STATO a PROGETTO FINALE

Progettisti:

Ing.Camoirano Marco
Ordine Ingegneri
Prov. Savona n°1867

Geol.Gaiezza Amedeo
Ordine Geologi della
Regione Liguria n°402

Agr. Rizzo Luigi
Ordine dei Dottori
Agronomi e Forestali
Prov. Savona-Genova
n. 74

Data: Settembre 2015

Scala 1:500

TAVOLA 5 REV. 2.0