
LEGENDA

- Strada comunale asfaltata Beia
- Alveo attivo in roccia e depositi torrentizi attuali Rio Piani
- Depositi alluvionali recenti Rio Piani
- Rinaturalizzazione delle scarpate con impianto arbusti perenni
- Possibilità di utilizzo agricolo e/o prato stabile polifita nei settori pseudopianeggianti e/o a ridotta pendenza
- Messa in opera di ml 490 di graticciate disposte in modo da garantire il massimo livello di contenimento della scarpata
- Recinzione metallica h m 1.5 composta da paletti posti a distanza non superiore a m 10 corredata da opportuni cartelli di segnalazione e cancello di entrata
- * Vasca di decantazione
- A—A Sezioni

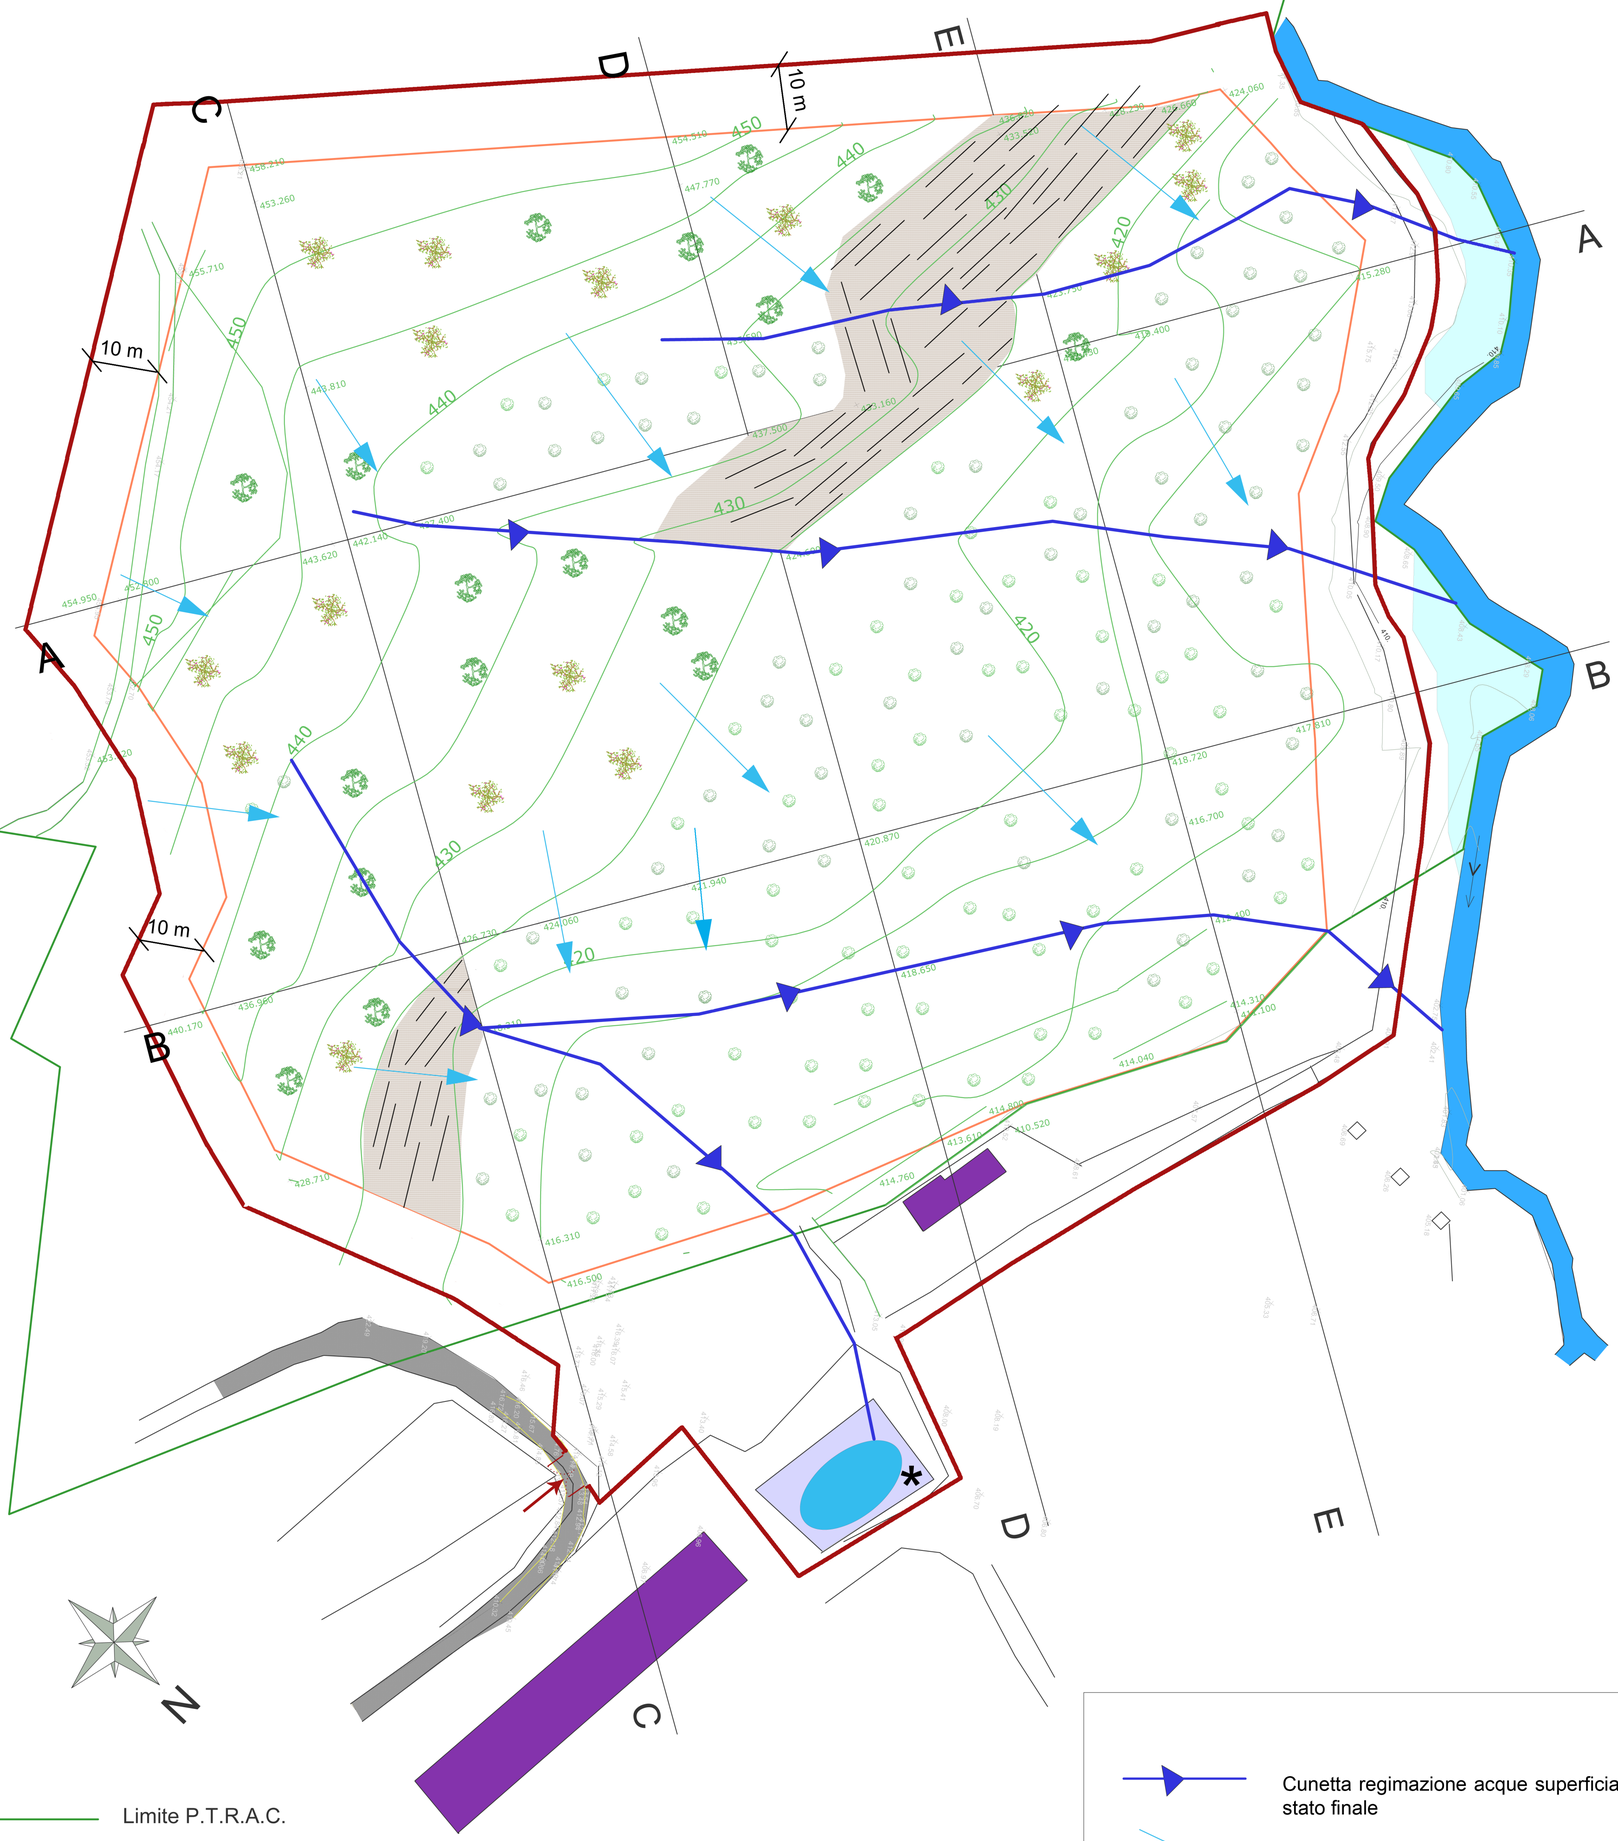

COMUNE DI CENGIO -SV-

DITTA:
E.M.I. snc del Geom. Bagnasco G. e A.
Sede legale: Via Vittorio Veneto n°14 - Cengio (SV)

PROGETTO per RINNOVO AUTORIZZAZIONE coltivazione CAVA di Argilla Loc. PIANI

Oggetto:

PLANIMETRIA - STATO a PROGETTO
RECUPERO AMBIENTALE CAVA

Progettisti:

Ing.Camoirano Marco	Geol.Gaiezza Amedeo	Agr. Rizzo Luigi
Ordine Ingegneri Prov. Savona n°1867	Ordine Geologi della Regione Liguria n°402	Ordine dei Dottori Agronomi e Forestali Prov. Savona-Genova n. 74

Data: Settembre 2015	Scala 1:500	TAVOLA 9 REV. 2.0