

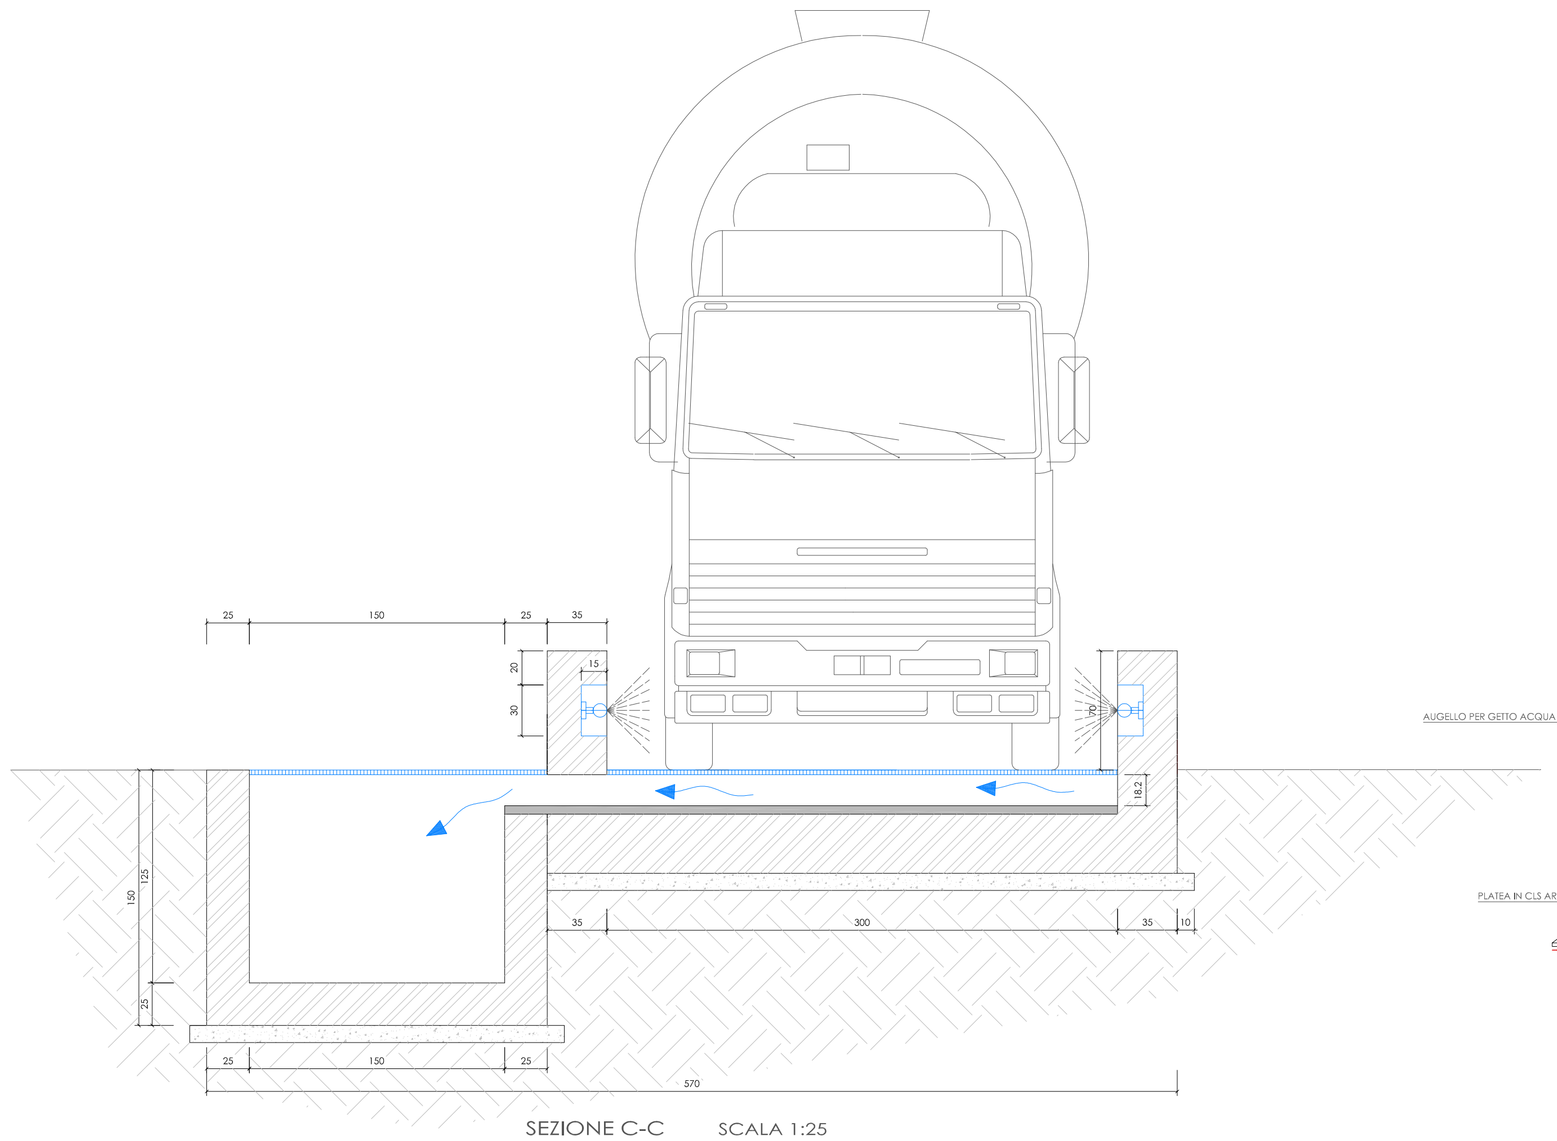



SEZIONE C-C SCALA 1:25

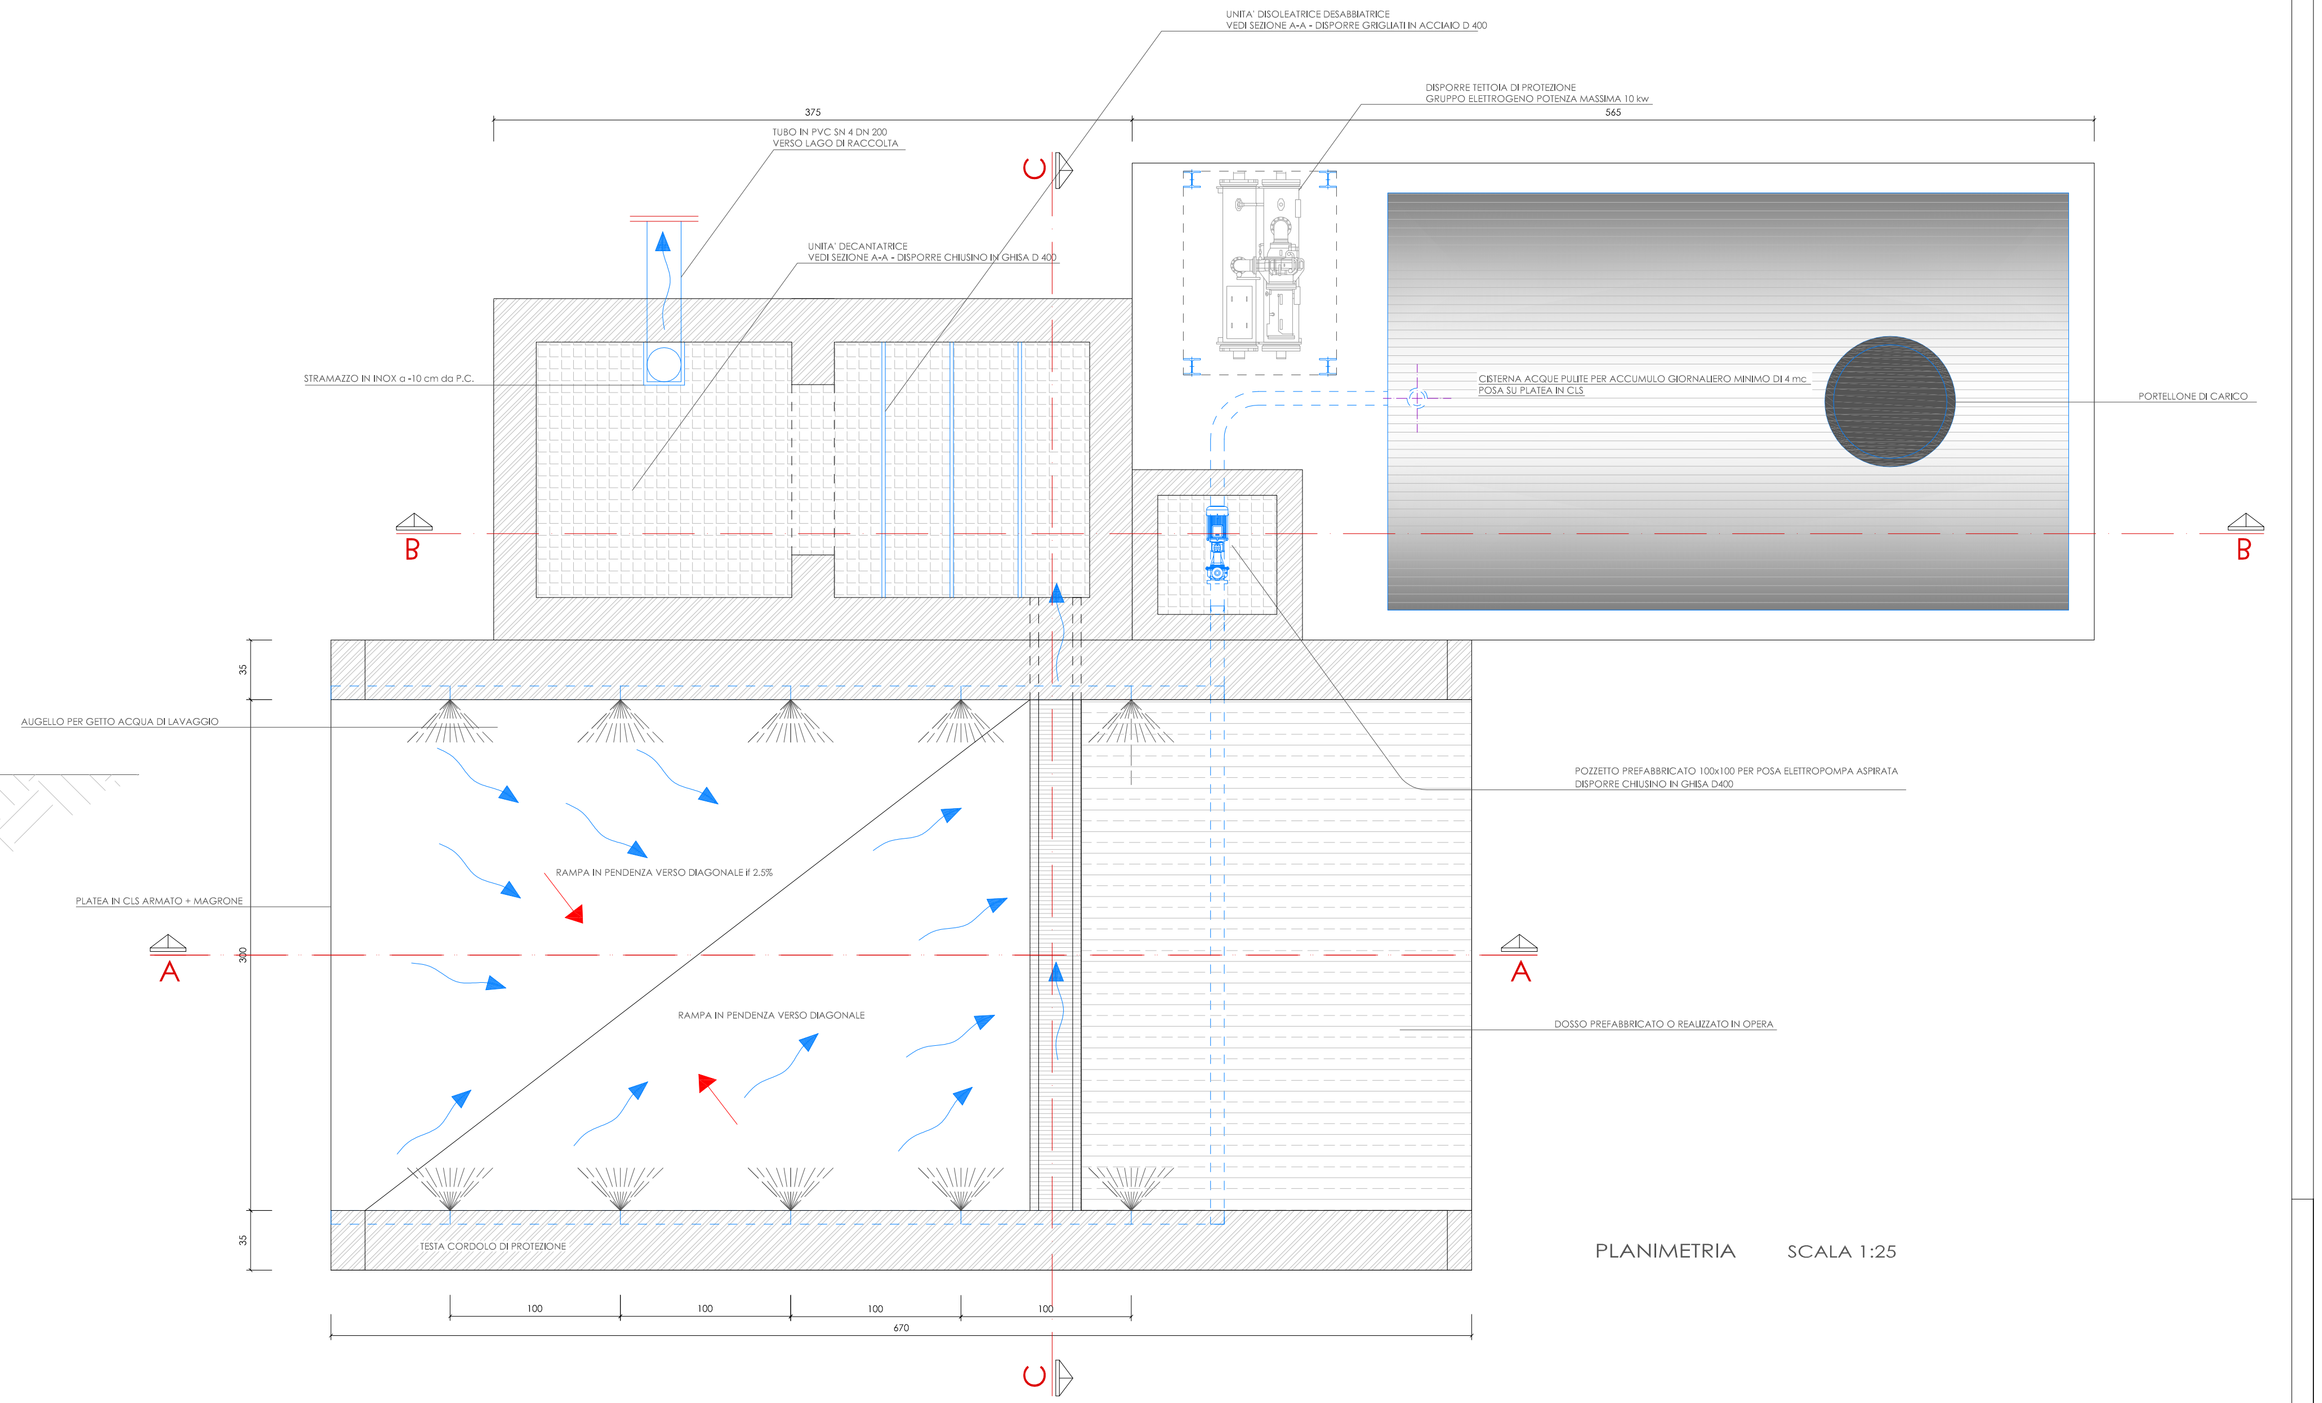

PLANIMETRIA SCALA 1:25

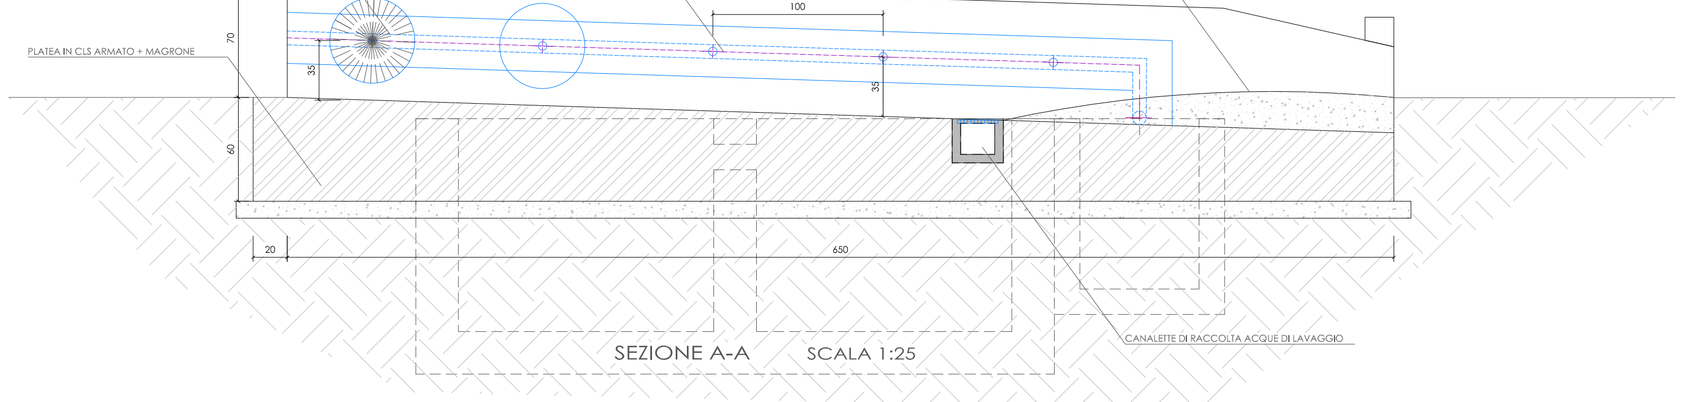

SEZIONE A-A SCALA 1:25

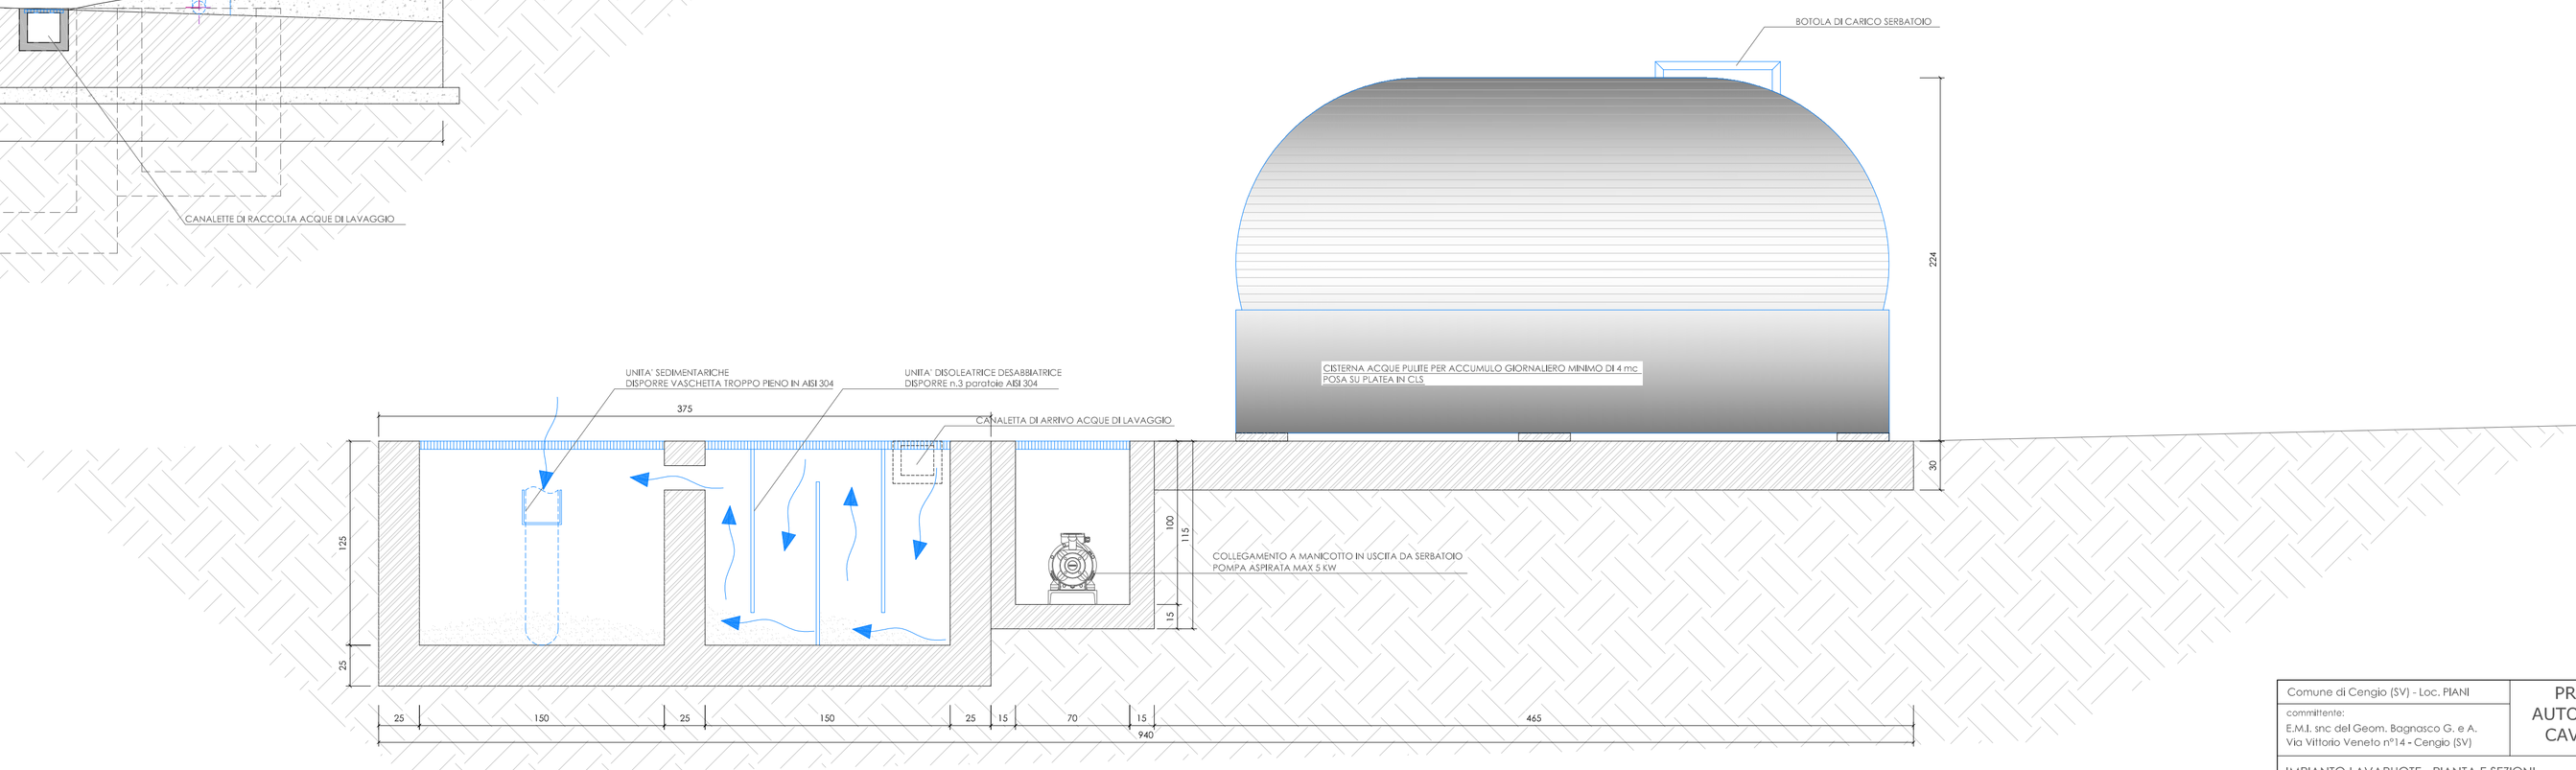

SEZIONE B-B SCALA 1:25

Comune di Cengio (SV) - Loc. PIANI	PROGETTO per RINNOVO AUTORIZZAZIONE coltivazione CAVA di Argilla - Loc. PIANI	
committente: E.M.I. snc del Geom. Bagnasco G. e A. Via Vittorio Veneto n°14 - Cengio (SV)		
IMPIANTO LAVARUOTE - PIANTA E SEZIONI		
FIRME	Data: 14/09/2015	tavola All.2
	Scala: 1:25	
	File:	
	INGEGNERIA CIVILE - INGEGNERIA IDRAULICA	

ALESSANDRO ING. BARBERO 17058 DEGO (SV) - Via Nazionale n°47 - Cel. 3470945277 - Email: alessandro.barbero85@gmail.com