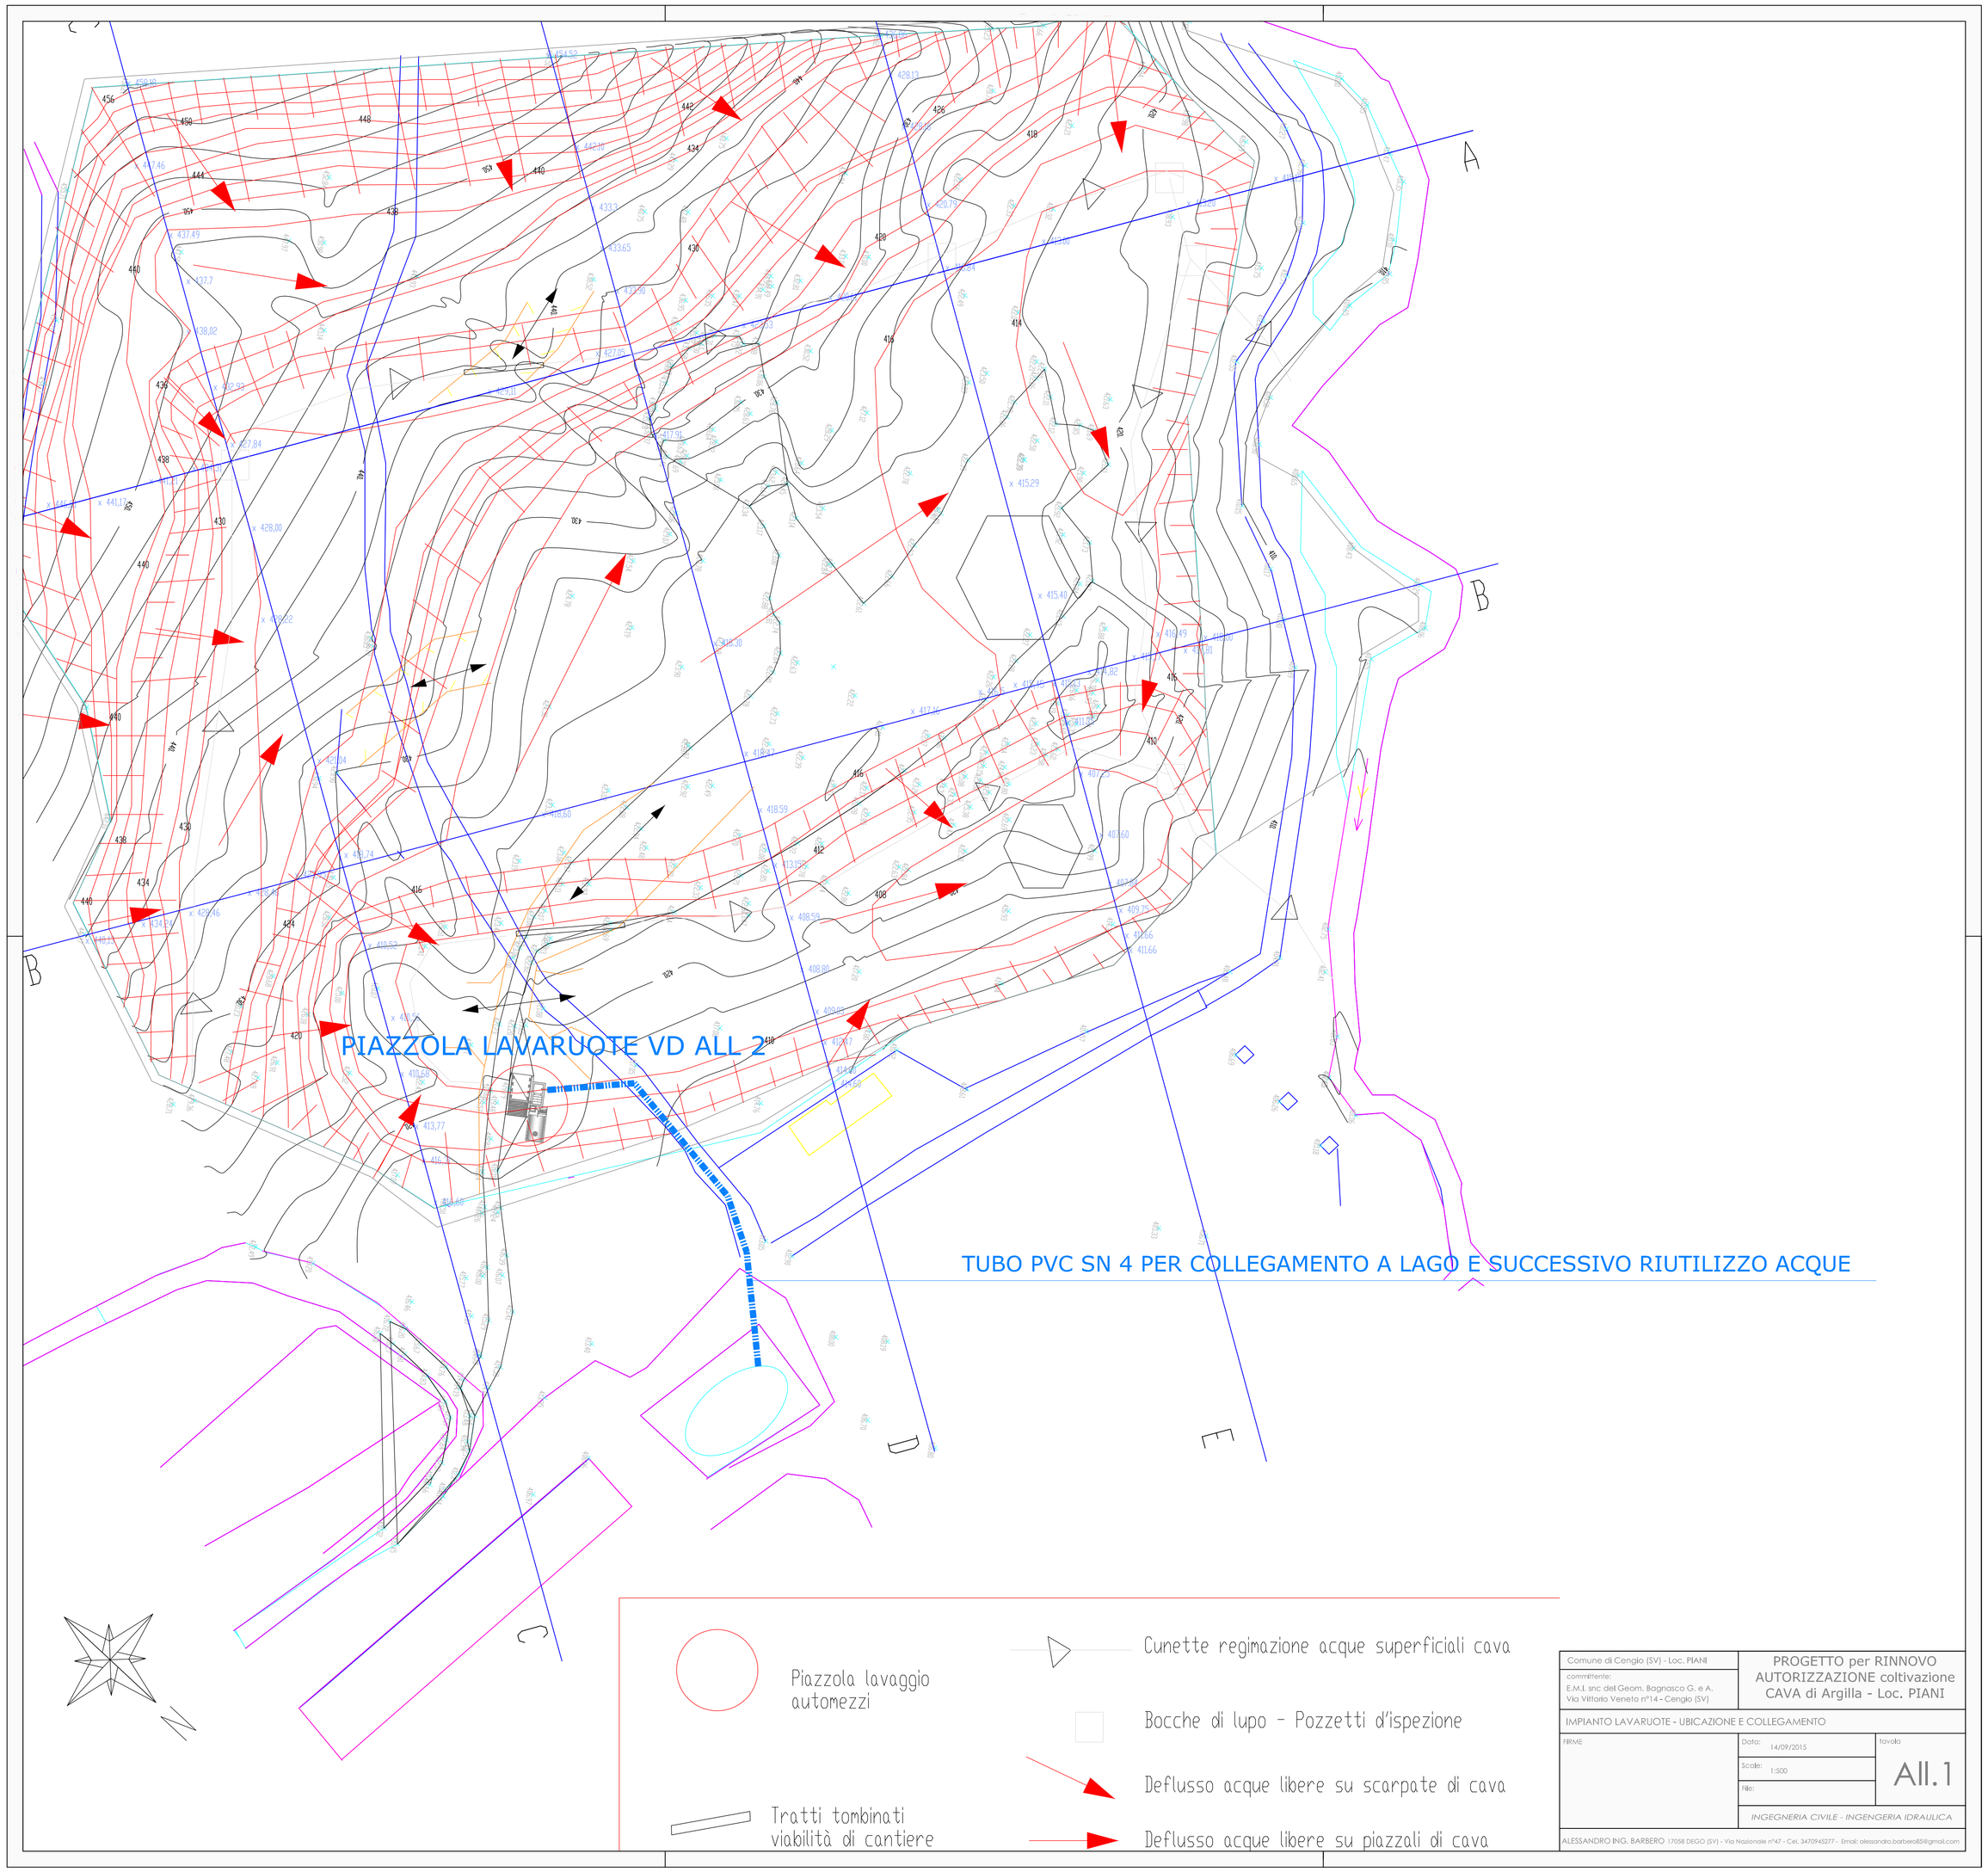



Comune di Cengio (SV) - Loc. PIANI

committente:
E.M.I. snc del Geom. Bagnasco G. e A.
Via Vittorio Veneto n°14 - Cengio (SV)

PROGETTO per RINNOVO AUTORIZZAZIONE coltivazione CAVA di Argilla - Loc. PIANI

IMPIANTO LAVARUOTE - UBICAZIONE E COLLEGAMENTO

FIRME

Data: 14/09/2015

Scala: 1:500

Tav.to: All.1

File:

INGEGNERIA CIVILE - INGEGNERIA IDRAULICA

ALESSANDRO ING. BARBERO 17058 DEGO (SV) - Via Nazionale n°47 - Cel. 3470965277 - Email: alessandro.barbero85@gmail.com