Limite P.T.R.A.C.

Esatta delimitazione complesso estrattivo

Area estrattiva come da autorizzazione 1982

Zone destinate a depositi temporanei

Piazzola lavaggio automezzi

Tratti tombinati viabilità di cantiere

Cunette regimazione acque superficiali cava

Bocche di lupo - Pozzetti d'ispezione


Deflusso acque libere su scarpate di cava

Deflusso acque libere su piazzali di cava

Strada comunale asfaltata Beia

Alveo attivo in roccia e depositi torrentizi attuali Rio Piani

Depositi alluvionali recenti Rio Piani

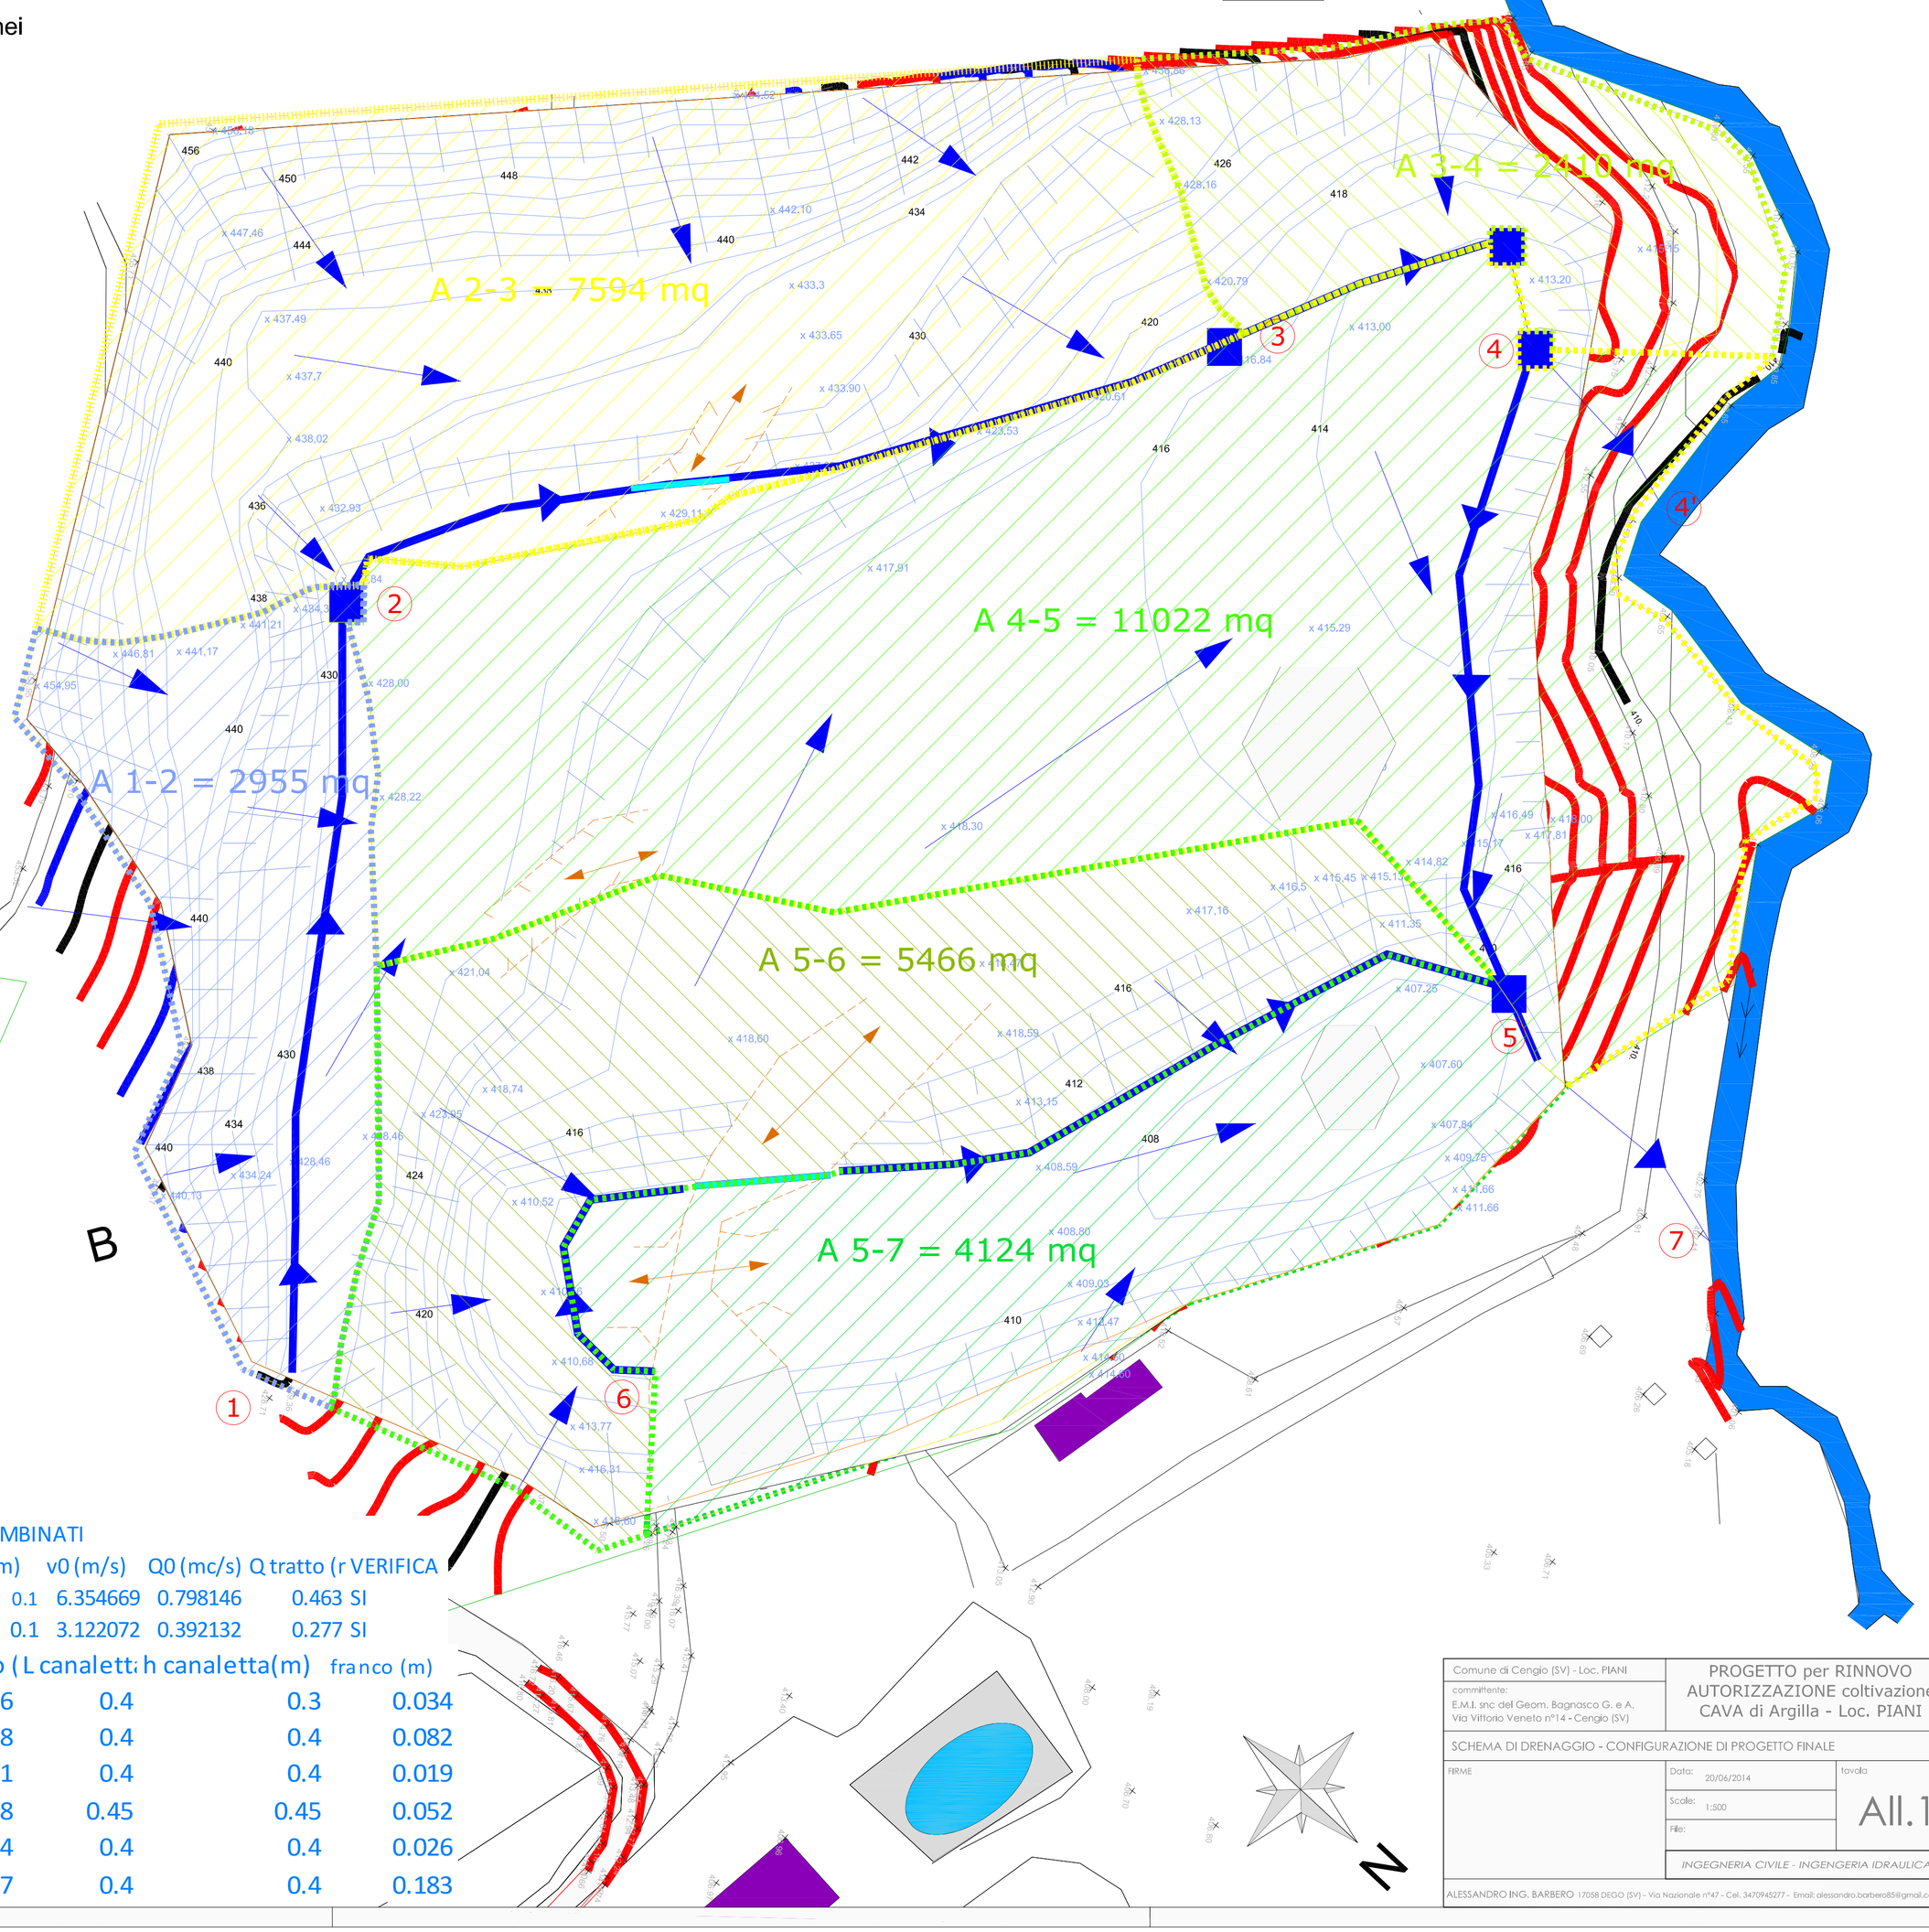

TRATTI TOMBINATI

Tratto	if (m/m)	Ks	D int (m)	Rh0 (m)	v0 (m/s)	Q0 (mc/s)	Q tratto (r	VERIFICA
2_3	0.087	100	0.4	0.1	6.354669	0.798146	0.463	SI
5_6	0.021	100	0.4	0.1	3.122072	0.392132	0.277	SI

Tratto	if (m/m)	Q tot (mc/	Liv idrico (	L canaletta	h canaletta(m)	franco (m)
1_2	0.0152	0.154	0.266	0.4	0.3	0.034
2_3	0.087	0.463	0.318	0.4	0.4	0.082
3_4	0.068	0.513	0.381	0.4	0.4	0.019
4_5	0.0315	0.436	0.398	0.45	0.45	0.052
5_6	0.021	0.227	0.374	0.4	0.4	0.026
5_7	0.18	0.303	0.217	0.4	0.4	0.183

Comune di Cengio (SV) - Loc. PIANI

committente:
E.M.I. snc del Geom. Bagnasco G. e A.
Via Vittorio Veneto n°14 - Cengio (SV)

PROGETTO per RINNOVO AUTORIZZAZIONE coltivazione CAVA di Argilla - Loc. PIANI

SCHEMA DI DRENAGGIO - CONFIGURAZIONE DI PROGETTO FINALE

FIRME

Data: 20/06/2014

Scale: 1:500

File:

tavola All.1

INGEGNERIA CIVILE - INGEGNERIA IDRAULICA

ALESSANDRO ING. BARBERO 17058 DEGO (SV) - Via Nazionale n°47 - Cel. 3470945277 - Email: alessandro.barbero85@gmail.com