LEGENDA

Limite P.T.R.A.C.

Esatta delimitazione complesso estrattivo coincidente con area di recupero ambientale


Strada comunale asfaltata Beia

Alveo attivo in roccia e depositi torrentizi attuali Rio Piani

Depositi alluvionali recenti Rio Piani

Cunette regimazione acque superficiali ripristino finale

Deflusso acque libere su morfologia ripristino finale

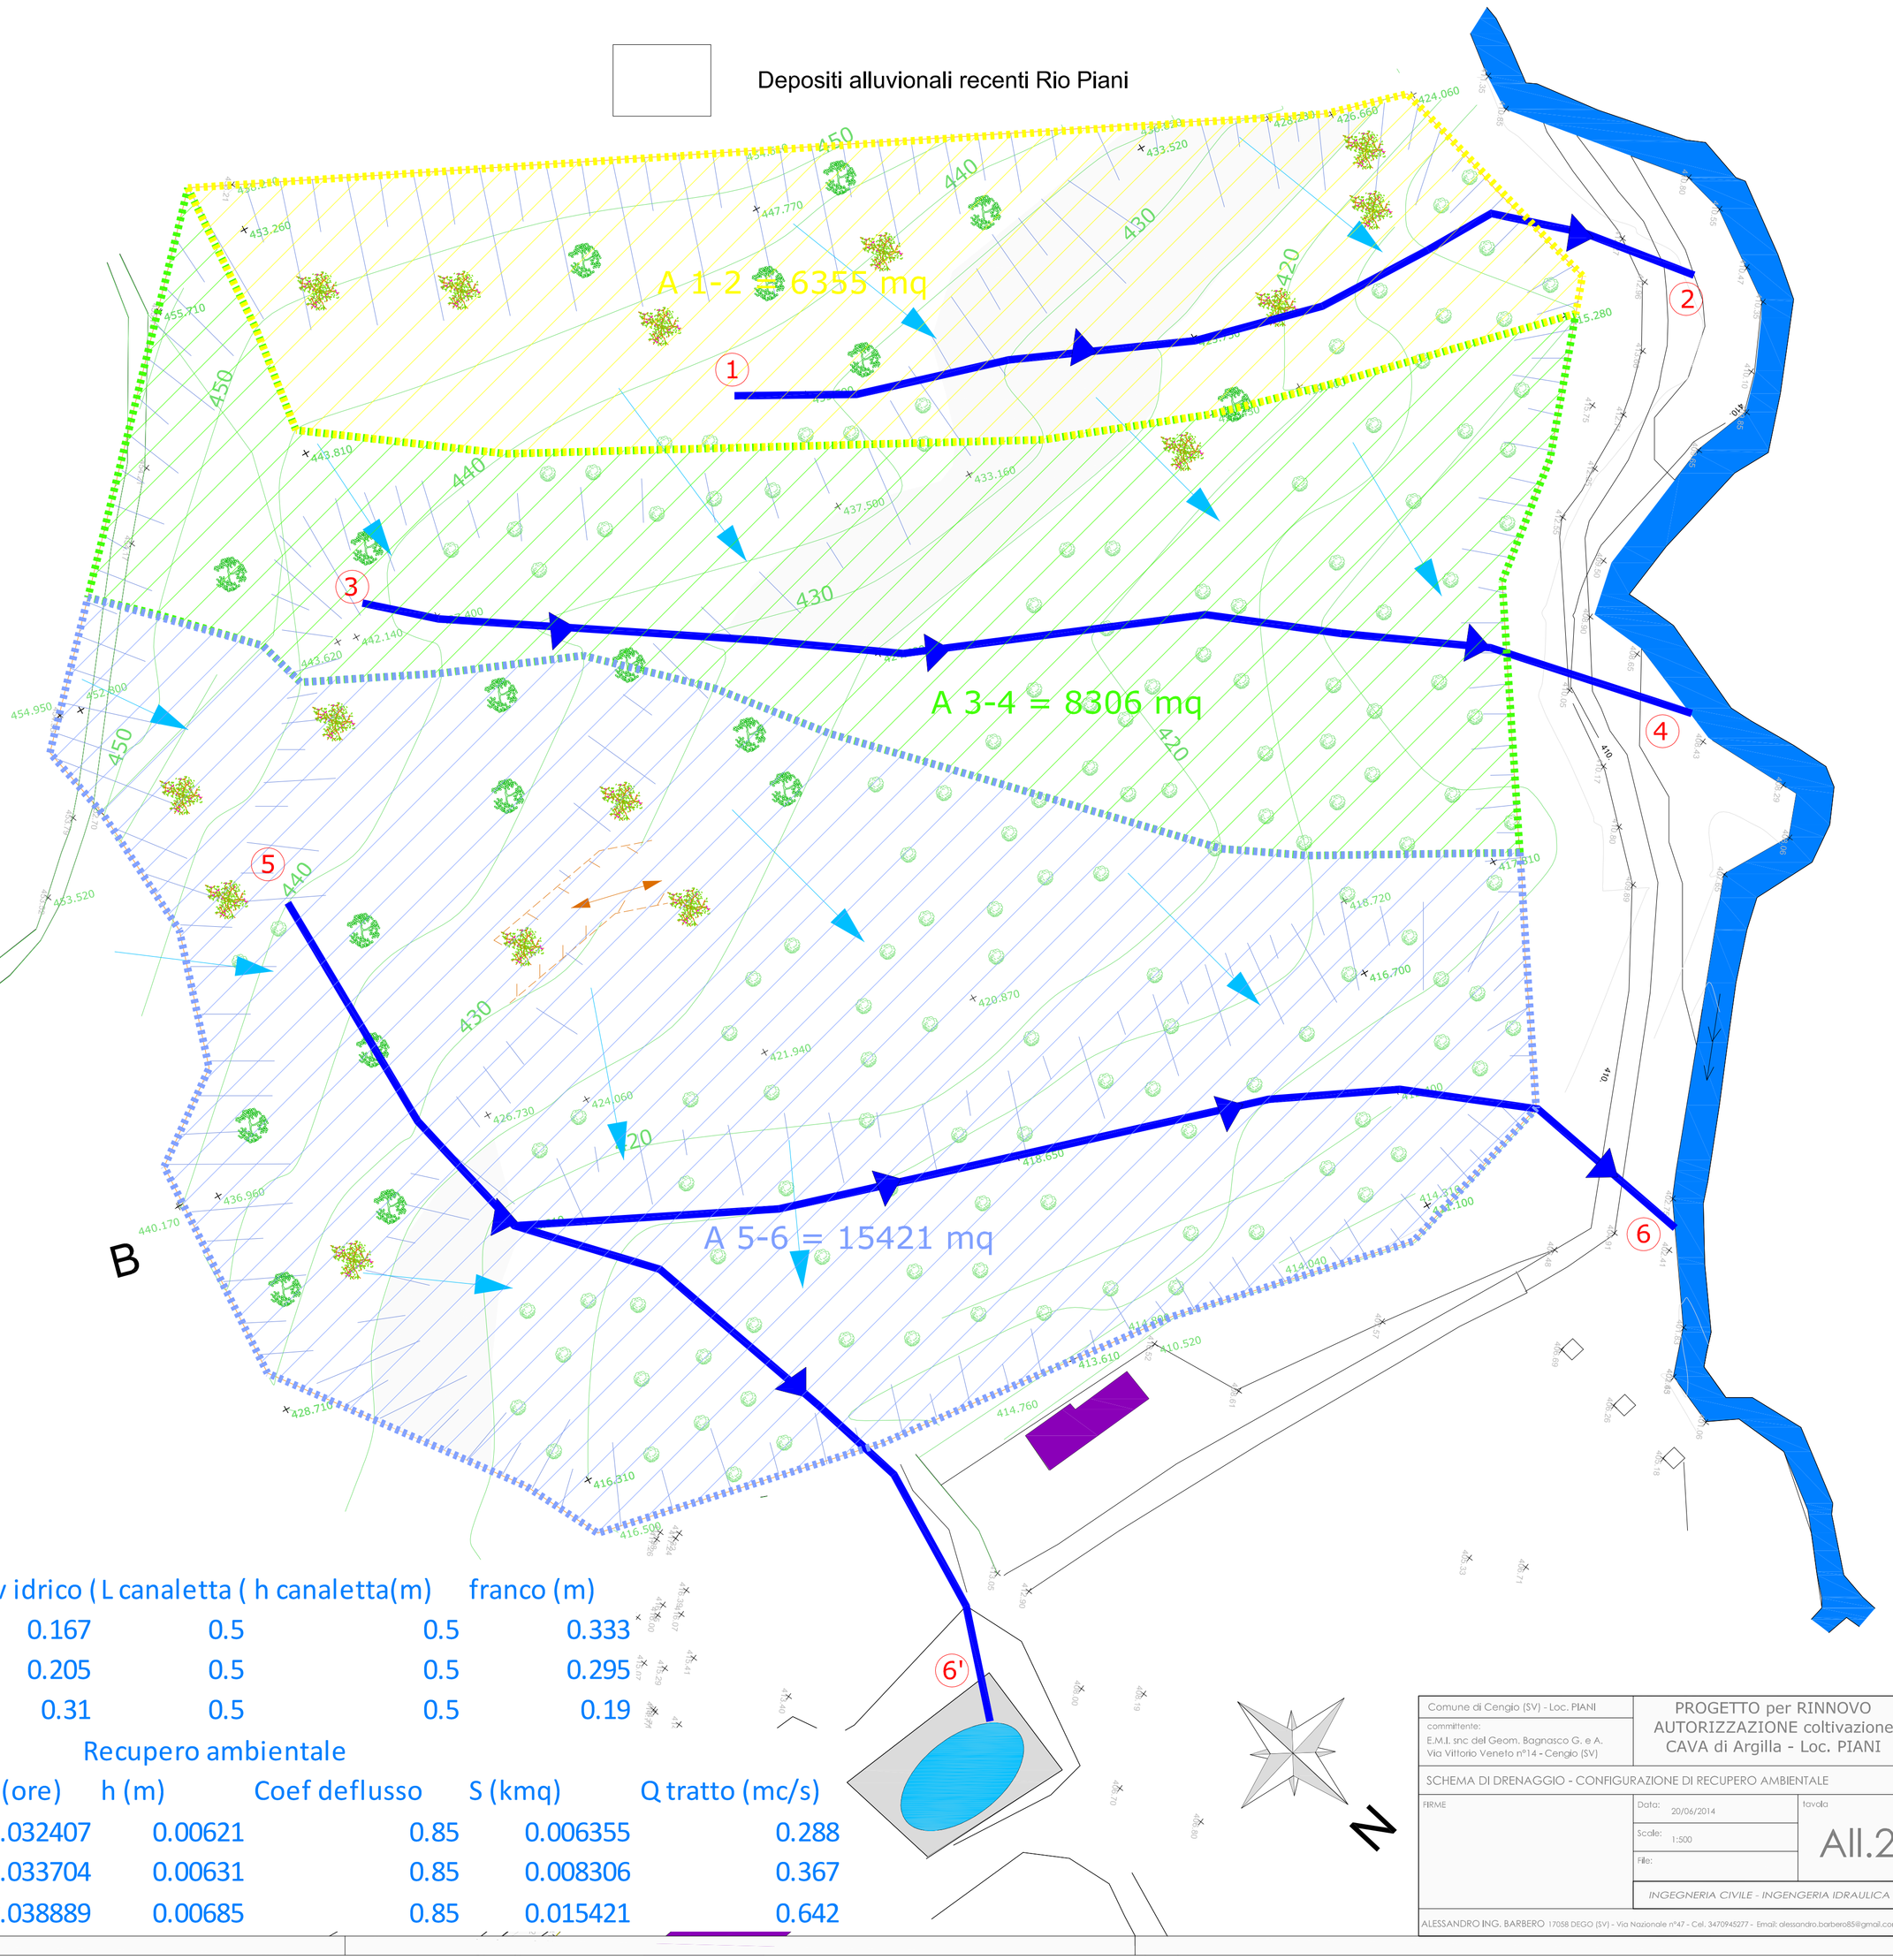

Tratto	if (m/m)	Q tot (mc/	Liv idrico (	L canaletta (	h canaletta(m)	franco (m)
1_2	0.16	0.288	0.167	0.5	0.5	0.333
3_4	0.15	0.367	0.205	0.5	0.5	0.295
5_6	0.15	0.642	0.31	0.5	0.5	0.19

Recupero ambientale

Tratto	L (m)	v (m/s)	tc (ore)	h (m)	Coef deflusso	S (kmq)	Q tratto (mc/s)
1_2	175	1.5	0.032407	0.00621	0.85	0.006355	0.288
3_4	182	1.5	0.033704	0.00631	0.85	0.008306	0.367
5_6	210	1.5	0.038889	0.00685	0.85	0.015421	0.642

Comune di Cengio (SV) - Loc. PIANI

committente:
E.M.I. snc del Geom. Bagnasco G. e A.
Via Vittorio Veneto n°14 - Cengio (SV)

PROGETTO per RINNOVO AUTORIZZAZIONE coltivazione CAVA di Argilla - Loc. PIANI

SCHEMA DI DRENAGGIO - CONFIGURAZIONE DI RECUPERO AMBIENTALE

FIRME

Data: 20/06/2014

Scale: 1:500

File:

tavola All.2

INGEGNERIA CIVILE - INGEGNERIA IDRAULICA

ALESSANDRO ING. BARBERO 17058 DEGO (SV) - Via Nazionale n°47 - Cel. 3470945277 - Email: alessandro.barbero85@gmail.com