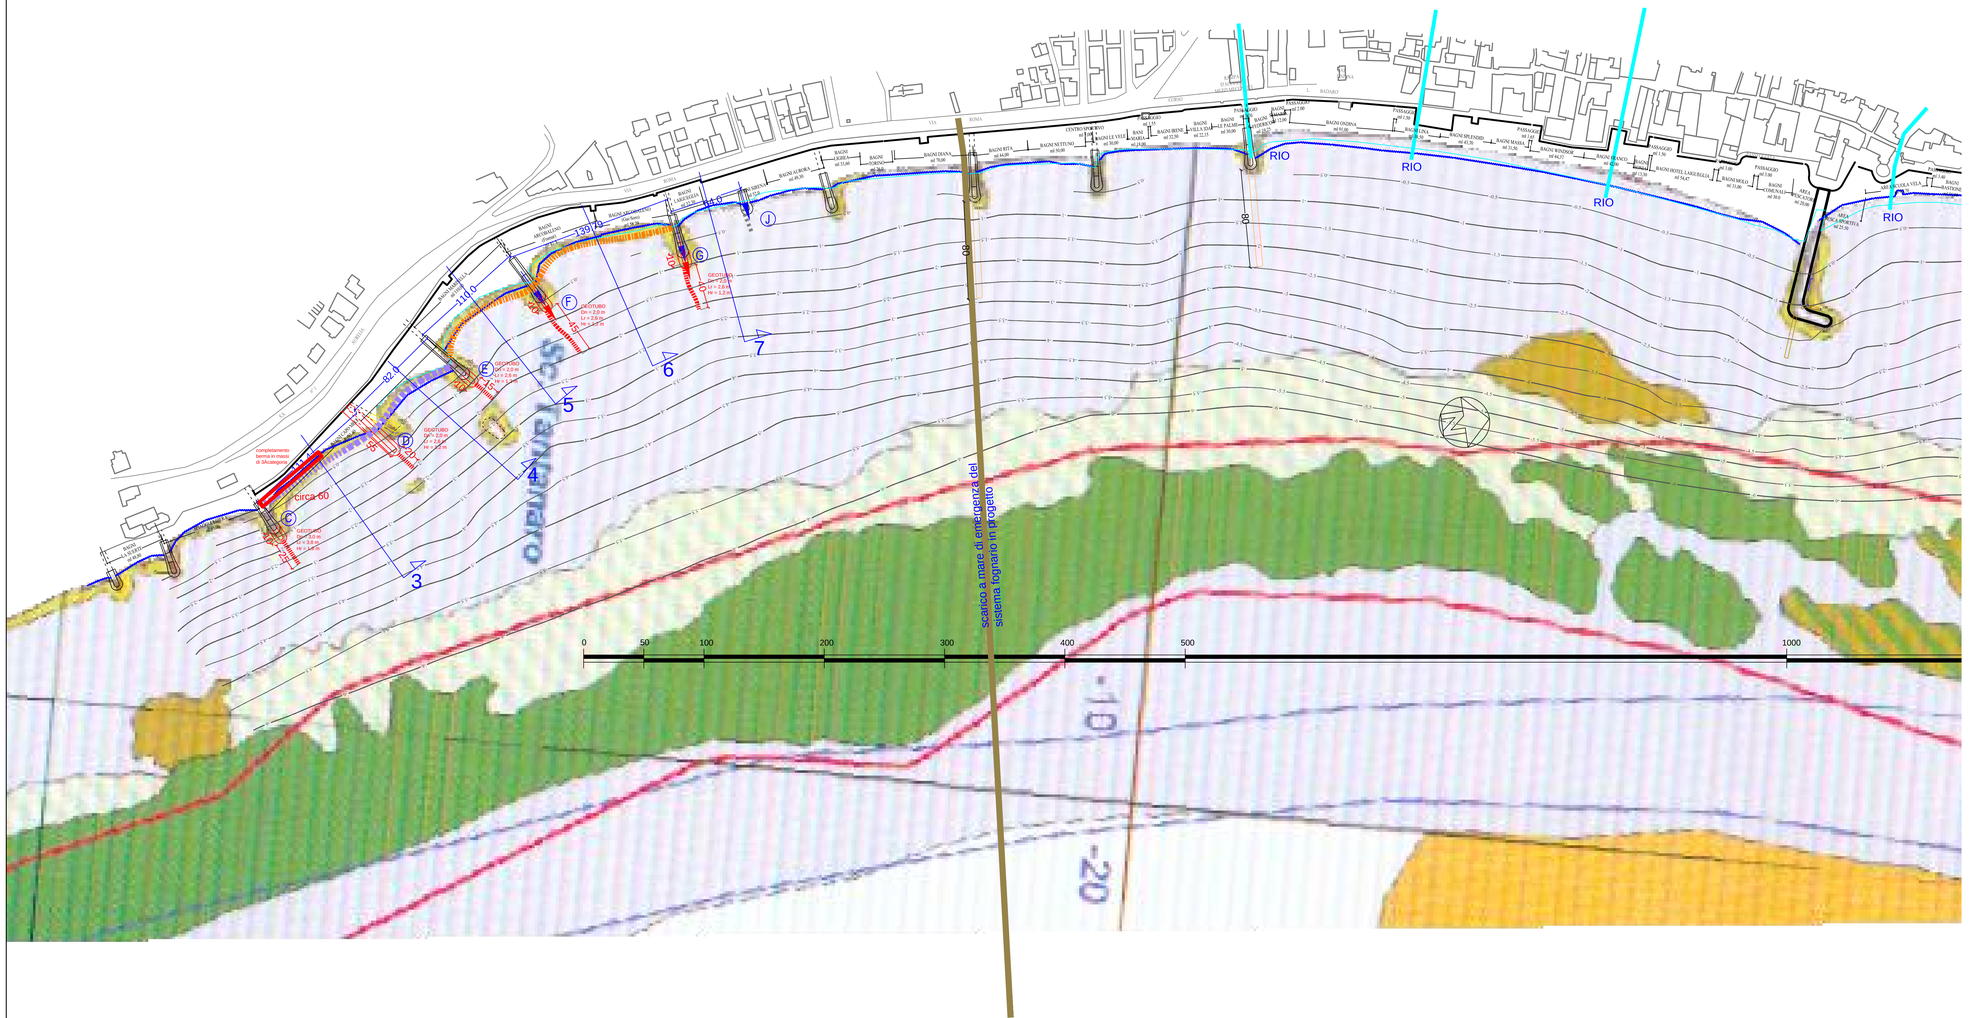


PROLUNGAMENTO PENNELLI IN MASSI

SETTO SOMMERSO IN GEOTUBI

SCARICHI ESISTENTI DA PROLUNGARE

RIPASCIMENTO D50 2.0 MM

RIPASCIMENTO D50 0.4 MM

PENNELLO	RIPASCIMENTO D50 2 mm	RIPASCIMENTO D50 0.4 mm	NOTE	PROLUNGAMENTO IN MASSI	GEOTUBI DN 200	GEOTUBI DN 300	SCARICO A MARE
C			//	10.00	0.00	25.00	NO
	2200.00	0.00					
D			SPOSTAMENTO	10.00	20.00	0.00	NO
	1700.00	0.00					
E			//	10.00	15.00	0.00	NO
	0.00	2200.00					
F			//	10.00	45.00	0.00	SI
	0.00	2700.00					
G			//	10.00	40.00	0.00	SI
SOMMANO	3900.00	4900.00			120.00	25.00	

STUDIOGAGGERO

COMUNE DI LAIGUEGLIA

Tav.4

PROGETTO DI CONSOLIDAMENTO DELLE SPIAGGE DI PERTINENZA DELLE CONCESSIONI BALNEARI DENOMINATE CAPO MELE,MARINELLA ED ARCOBALENO

PLANIMETRIA PARTICOLARE DI PROGETTO

NP 1882 | SCALA 1:2000

Novembre 2014 | File:C:\LAVORI\NP_1882 LAIGUEGLIA TRE CONCESSIONI.

Dott. ing. PAOLO GAGGERO

C.F. GGGPLA63T27H301T

ORDINE DELLA PROVINCIA DI SAVONA
PAOLO GAGGERO
SEZIONE A