



Sezione 3

QUOTE	1,0	0,5	0,0	-1,0	-2,0	-3,0	-4,0	-5,0
DISTANZE PARZIALI		5,1	5,0	28,4	26,1	26,4	29,8	29,4
DISTANZE PROGRESSIVE	0,0	5,1	10,1	38,5	64,6	91,0	120,9	150,3

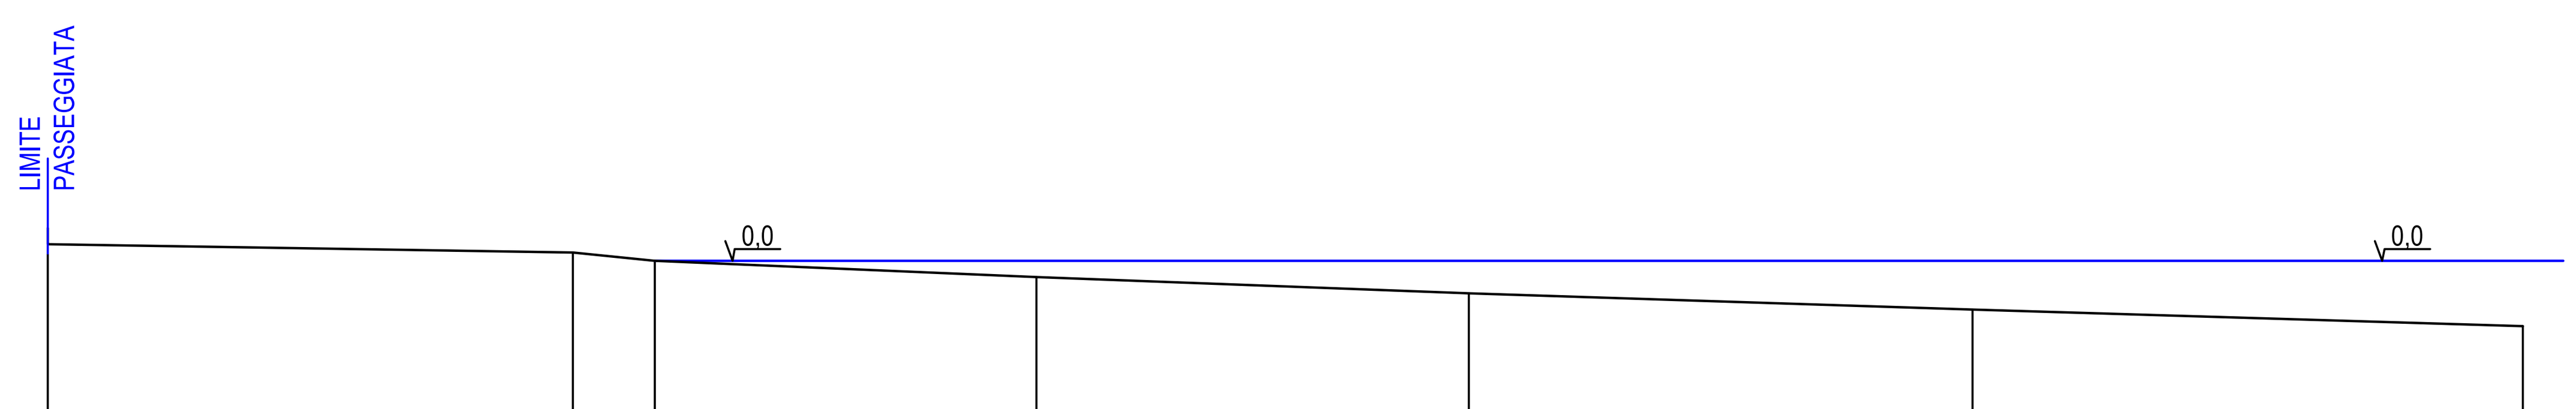


Sezione 4

QUOTE	1,0	0,5	0,0	-1,0	-2,0	-3,0	-4,0
DISTANZE PARZIALI		32,2	5,0	23,4	26,5	30,8	33,7
DISTANZE PROGRESSIVE	0,0	32,2	37,2	60,5	87,0	117,9	151,6

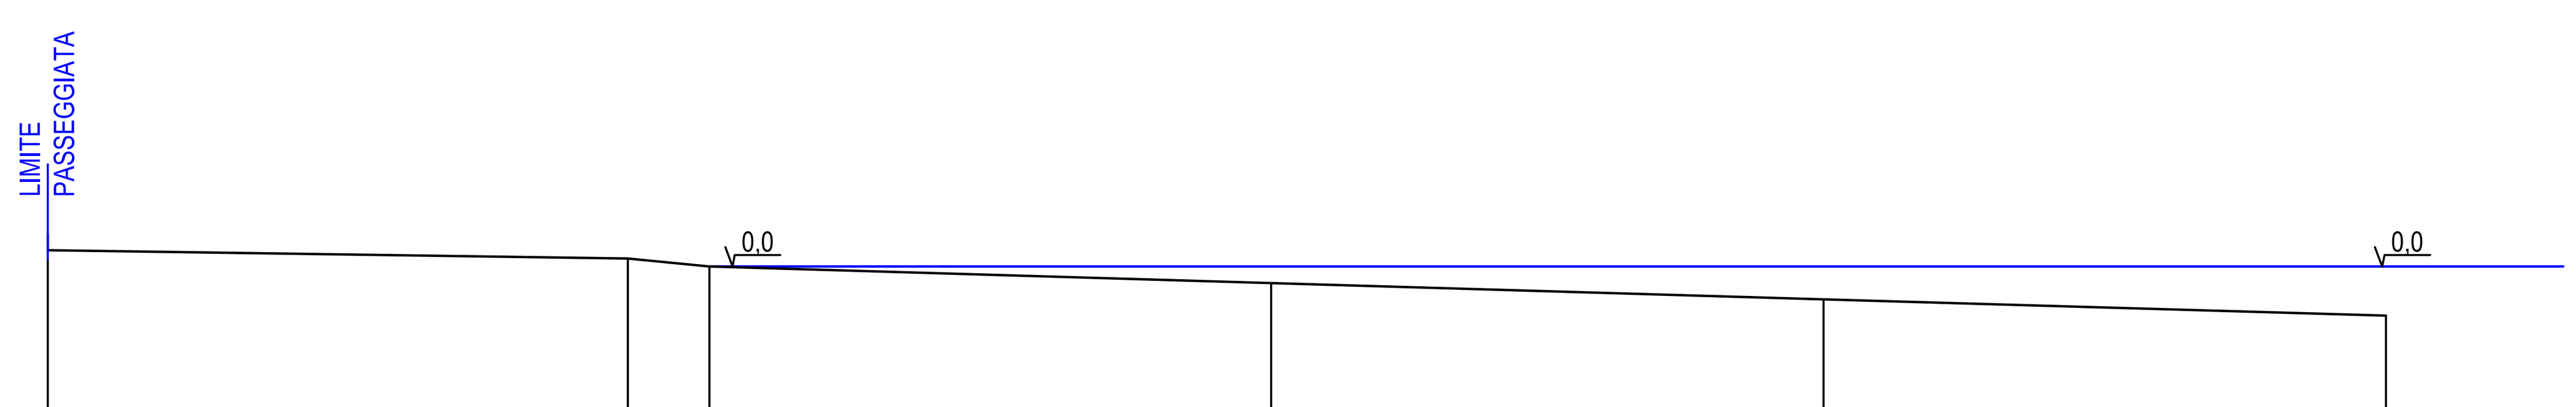


Sezione 5

QUOTE	1,0	0,5	0,0	-1,0	-2,0	-3,0
DISTANZE PARZIALI		35,5	5,0	34,4	33,8	34,4
DISTANZE PROGRESSIVE	0,0	35,5	40,5	74,9	108,7	143,2

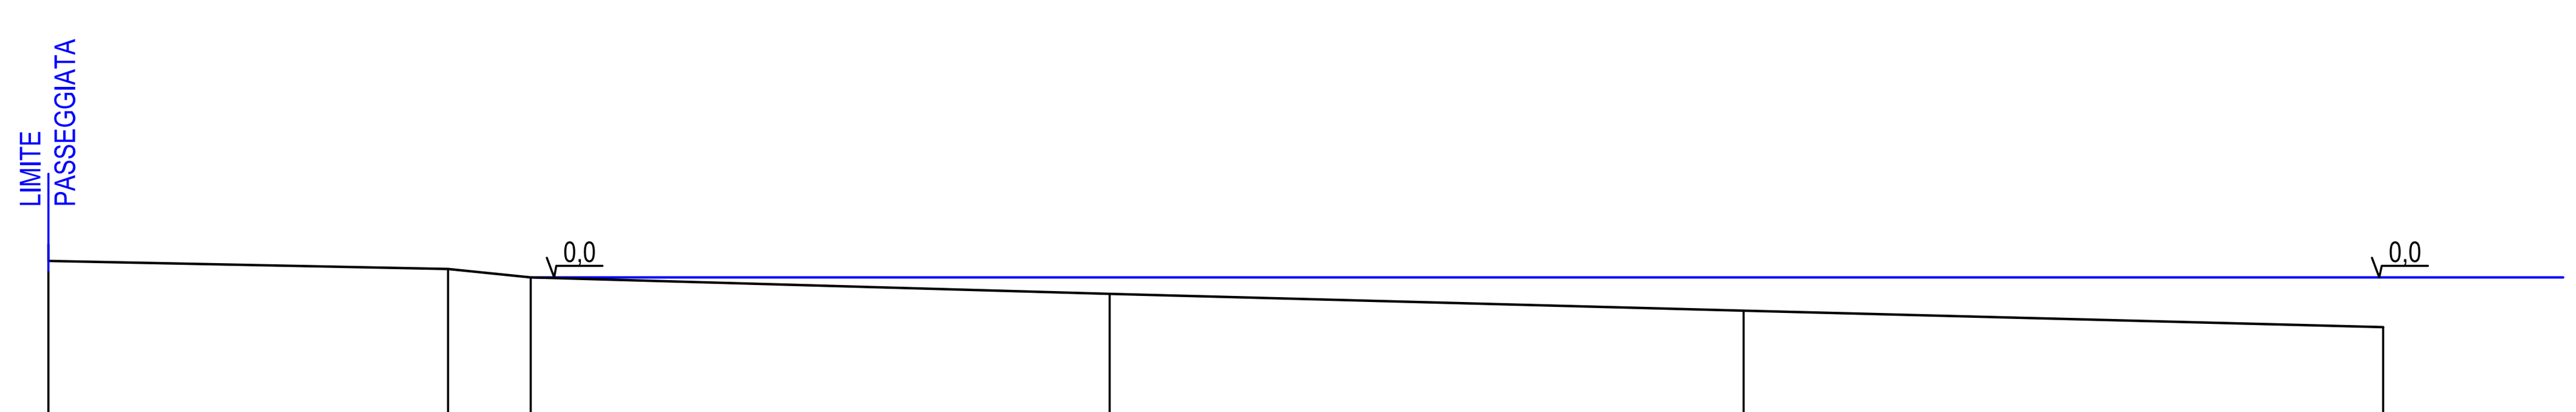

Sezione 6

QUOTE	1,0	0,5	0,0	-1,0	-2,0	-3,0
DISTANZE PARZIALI		24,1	5,0	35,0	38,3	38,6
DISTANZE PROGRESSIVE	0,0	24,1	29,1	64,1	102,4	141,1

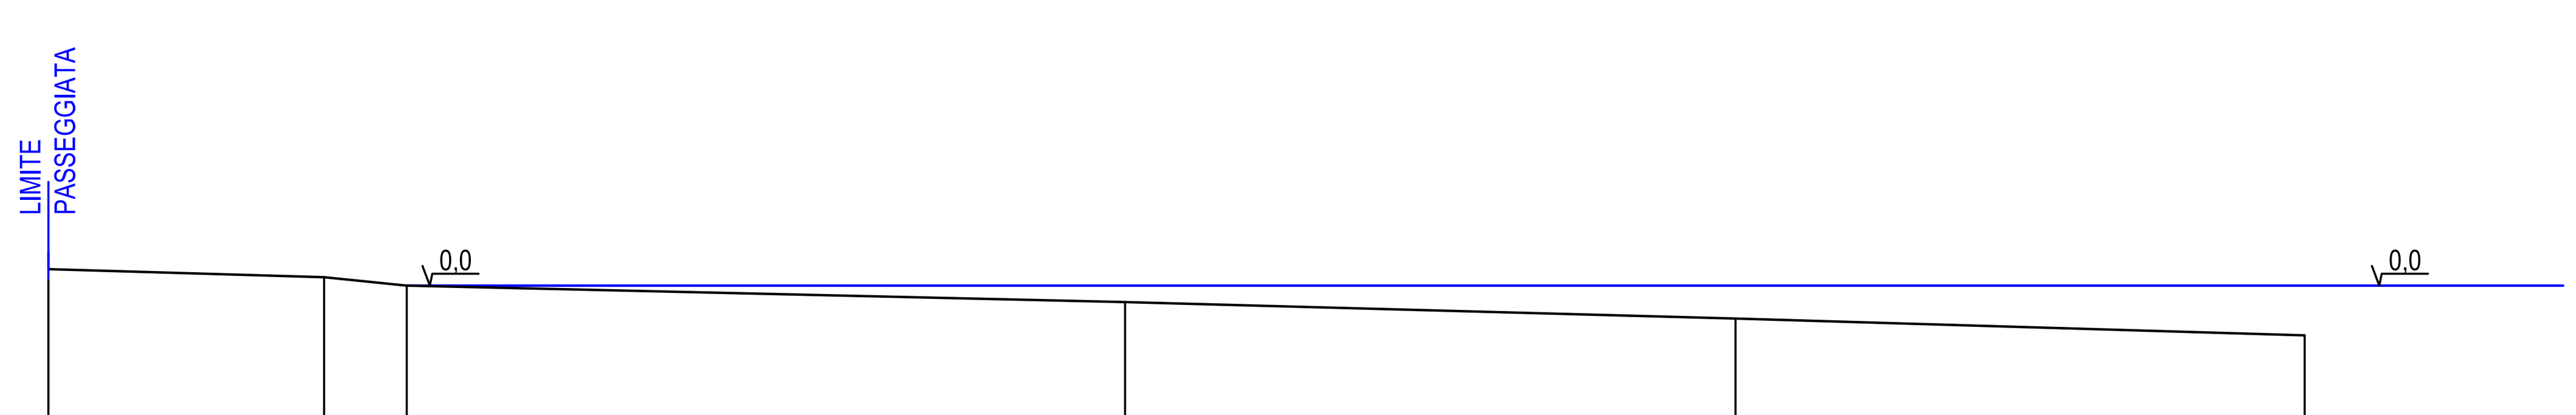

Sezione 7

QUOTE	1,0	0,5	0,0	-1,0	-2,0	-3,0
DISTANZE PARZIALI		16,7	5,0	43,4	36,9	34,4
DISTANZE PROGRESSIVE	0,0	16,7	21,6	65,1	102,0	136,4



STUDIOGAGGERO

COMUNE DI LAIGUEGLIA

Tav.5

PROGETTO DI CONSOLIDAMENTO DELLE SPIAGGE DI PERTINENZA DELLE CONCESSIONI BALNEARI DENOMINATE CAPO MELE,MARINELLA ED ARCOBALENO

SEZIONI

N.P. 1882 | FUORISCALA

Dott. ing. Paolo GAGGERO
C.F. GGGPLA49H27I480I

Novembre 2014

File:C:\LAVORI\NP_1882 LAIGUEGLIA 3 concessioni.

ORDINE DEGLI INGEGNERI DELLA PROVINCIA DI SAVONA – PAOLO GAGGERO – INGEGNERE N° 463