
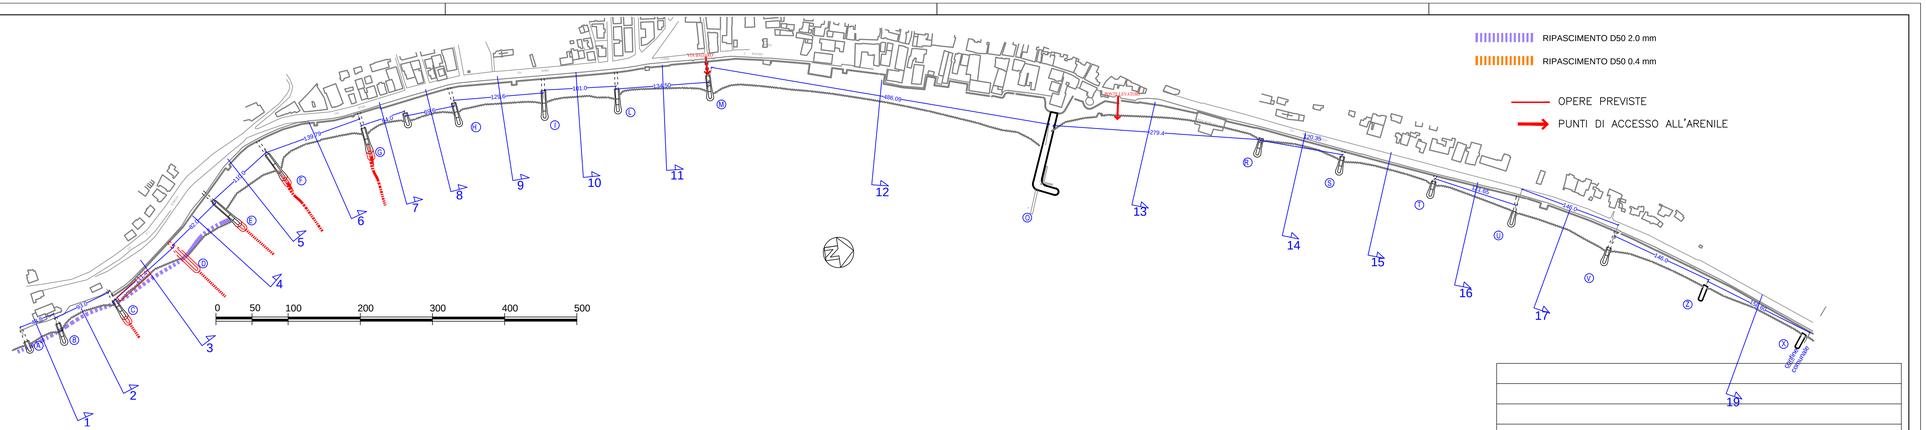


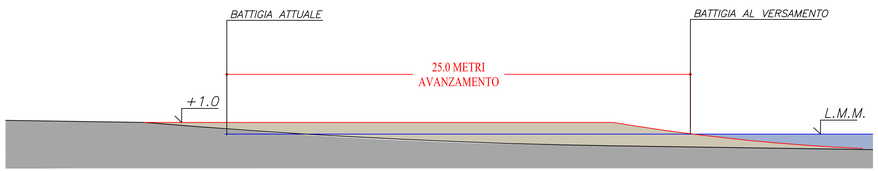

PENNELLO	RIPASCIMENTO D50 2 mm	RIPASCIMENTO D50 0.4 mm
A		
	2700.00	0.00
B		
	5000.00	0.00
C		
	5400.00	0.00
D		
	4300.00	0.00
E		
	0.00	5400.00
F		
	0.00	6800.00
G		
SOMMANO	17400.00	12200.00

STUDIOGAGGERO

COMUNE DI LAIGUEGLIA

Tav.8

PROGETTO DI CONSOLIDAMENTO DELLE SPIAGGE DI PERTINENZA DELLE CONCESSIONI BALNEARI DENOMINATE CAPO MELE,MARINELLA ED ARCOBALENO


PARTICOLARE RIPASCIMENTI

N.P. 1882 | SCALA: VARIE

Novembre 2014

FileC:\LAVORI\NP_1882 LAIGUEGLIA 3 concessioni.


Dott. ing. Paolo Gaggero
C.F. GGGPLA62T17D969E

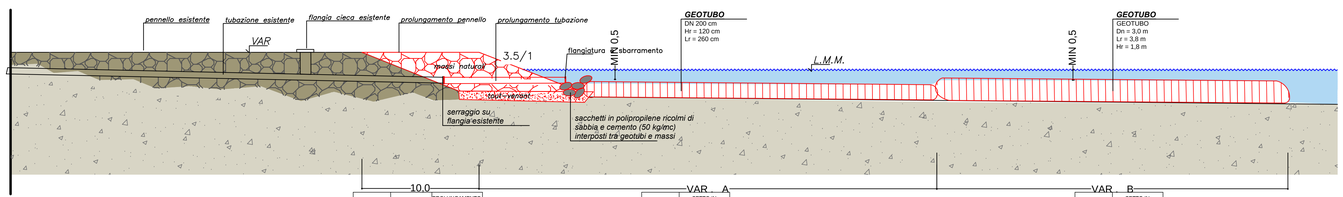

PENNELLO	NOTE	PROLUNGAMENTO IN MASSI
C	//	10.00
D	SPOSTAMENTO	10.00
E	//	10.00
F	//	10.00
G	//	10.00

PENNELLO	SETTO IN GEOTUBI DN 200
C	0.00
D	20.00
E	15.00
F	45.00
G	40.00

PENNELLO	SETTO IN GEOTUBI DN 300
C	25.00
D	
E	
F	
G	

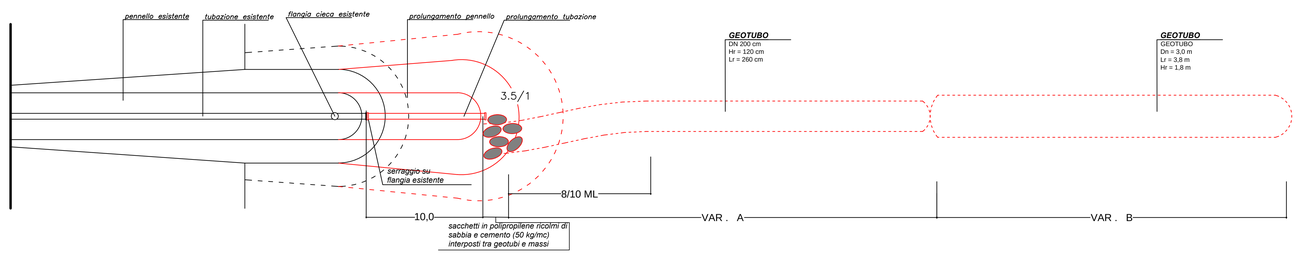

STUDIOGAGGERO

COMUNE DI LAIGUEGLIA

Tav.7

PROGETTO DI CONSOLIDAMENTO DELLE SPIAGGE DI PERTINENZA DELLE CONCESSIONI BALNEARI DENOMINATE CAPO MELE,MARINELLA ED ARCOBALENO

PARTICOLARI TESTATE PENNELLI

N.P. 1882 | SCALA: VARIE

Novembre 2014

FileC:\LAVORI\NP_1882 LAIGUEGLIA 3 CONCESSIONI.

Dott. ing. Paolo Gaggero
C.F. GGGPLA62T17D969E