




SEZIONE 1-1

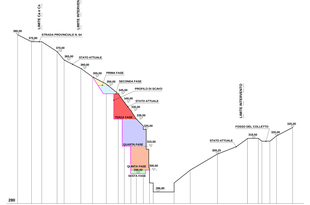


SEZIONE 2-2

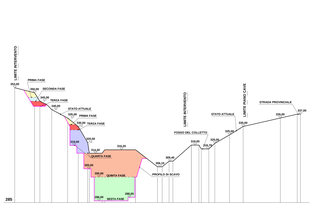


SEZIONE 3-3

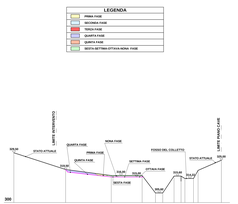

SEZIONE 4-4

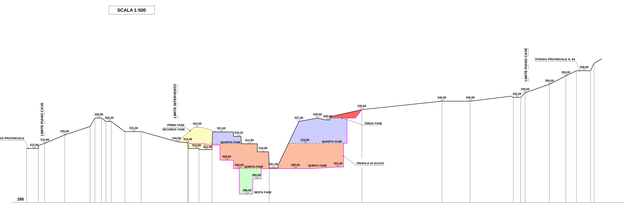

SEZIONE 5-5

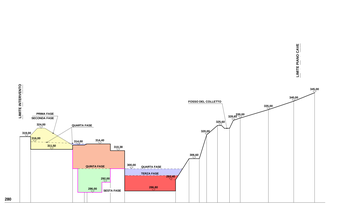

SEZIONE 6-6

LEGENDA

- PRIMA FASE
- SECONDA FASE
- TERZA FASE
- QUARTA FASE
- QUINTA FASE
- SESTA-SETTIMA-OTTAVA-NONA FASE

SCALA 1:500

COMUNE DI BONASSOLA
PROVINCIA DELLA SPEZIA
REGIONE LIGURIA

CAVA DENOMINATA "ROSSOLA II"

PROGETTO PER LA RIAPERTURA DI UN POLO DI MARMO ROSSO LEVANTO E SISTEMAZIONE AMBIENTALE DEL SITO

SEZIONI DI RAFFRONTO STATO ATTUALE E SCAVI IN PROGETTO

Integrazioni Prot. PG/2017/176222

Committente: C.S.E Costruzioni s.r.l.

Il Progettista: Dott. Geologo Luca Piaggi

ALL. 3.12

*****2016*****

STUDIO GEOLOGICO PIAGGI
Via Genova n. 44/2 / 19121 La Spezia
Tel/Fax 0187716658
luca.piaggi@gmail.com
Email: lucapiaggi@gmail.com