


PROFILO LONGITUDINALE

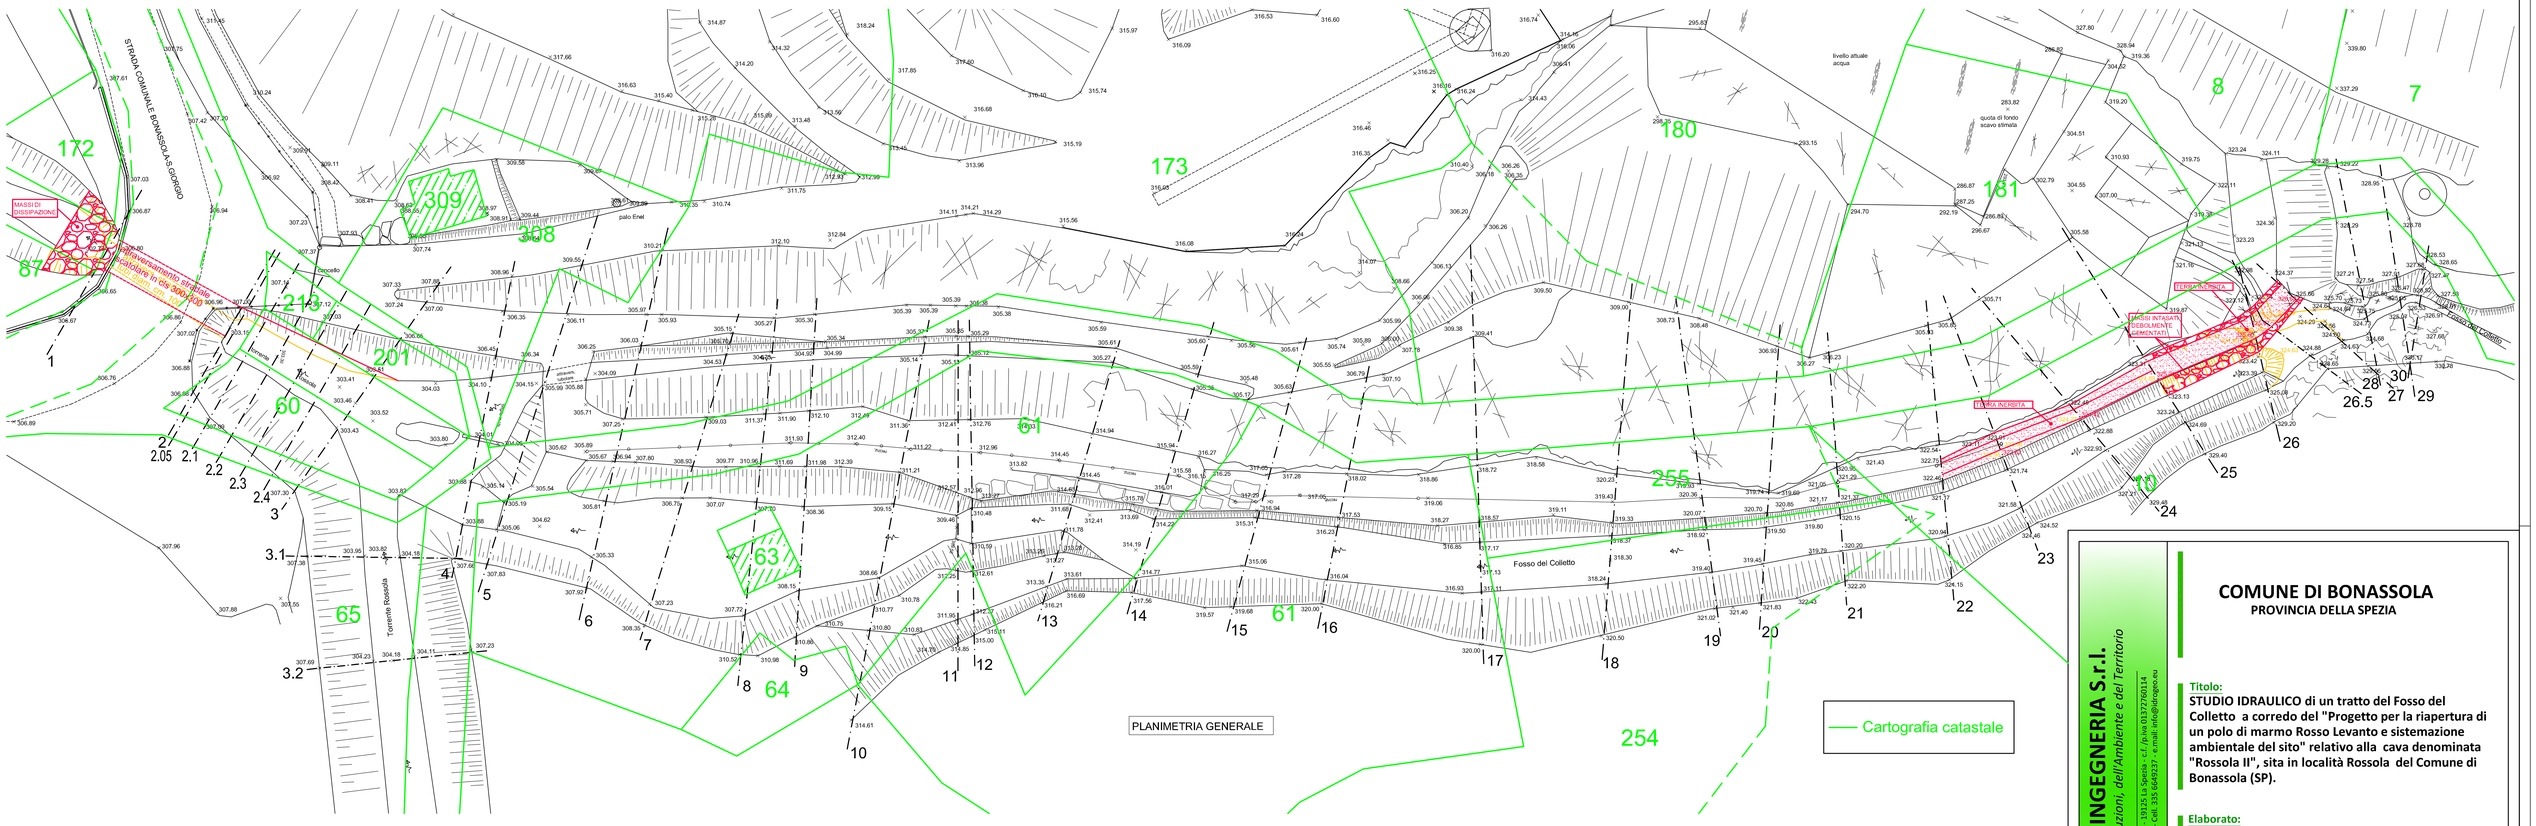

PLANIMETRIA GENERALE

COMUNE DI BONASSOLA
PROVINCIA DELLA SPEZIA

Titolo:
STUDIO IDRAULICO di un tratto del Fosso del Colletto a corredo del "Progetto per la riapertura di un polo di marmo Rosso Levanto e sistemazione ambientale del sito" relativo alla cava denominata "Rossola II", sita in località Rossola del Comune di Bonassola (SP).

Elaborato:
STATO DI RAFFRONTO:
PLANIMETRIA
PROFILO LONGITUDINALE

IDRO.GEO.INGEGNERIA S.r.l.
Ingegneria delle Costruzioni, dell'Ambiente e del Territorio
Galleria Zavaroni n° 28 - 19125 La Spezia - C.f. /p.iva 01372760114
tel. - fax 0187 514674 - Cell. 335 6649237 - e.mail: info@ingeo.eu

Committente:
C.S.E. COSTRUZIONI SRL
Via Discovolo n° 1
19011 Bonassola (SP)
C.F. e P.IVA 01309400115

I Tecnici:
Dott. Ing. S. Pasquali

AGGIORNAMENTO:	SOSTITUISCE:
1) OTTOBRE 2016	1) GIUGNO 2015
2)	2)
3)	3)
4)	4)
5)	5)
6)	6)

SCALE: 1:200

N° TAVOLA: G.6

DATA: OTTOBRE 2016

FILE: 10.1212

E' vietata qualsiasi riproduzione, anche se parziale, di questo elaborato senza autorizzazione.