

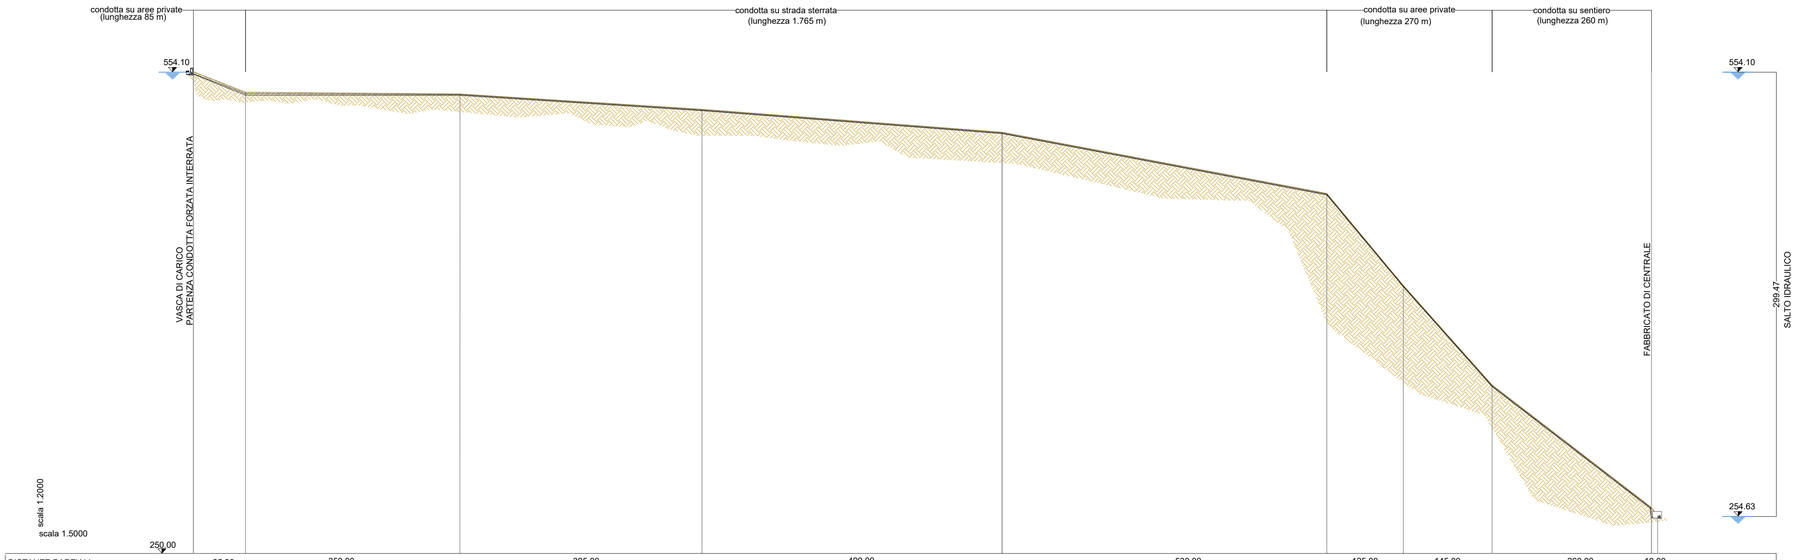


DISTANZE PARZIALI		85.00	350.00	395.00	490.00	530.00	125.00	145.00	260.00	10.00		
DISTANZE PROGRESSIVE	0.00	85.00	435.00	830.00	1.320	1.850	1.975	2.120		2.380	2.390	
QUOTE STATO ATTUALE	554.30	551.00	550.00	540.00	525.00	485.00	425.00	360.00		280.00	259.09	
QUOTA PROGETTO (fondo condotta)	552.15	550.05	549.05	539.05	524.05	484.05	424.05	359.05		279.05	253.74	


SEZIONE TIPO CONDOTTA
SU AREE PRIVATE
scala 1:20

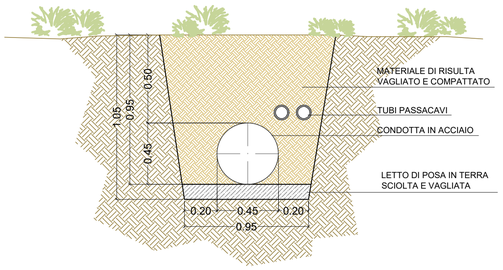


SEZIONE TIPO CONDOTTA
SU STRADA STERRATA
scala 1:20

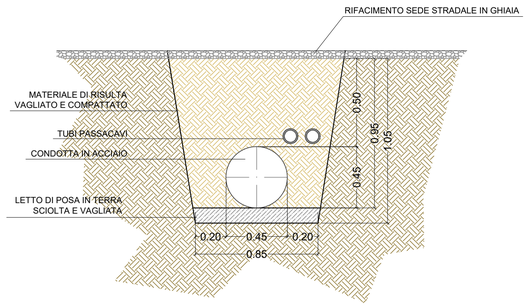


SEZIONE TIPO CONDOTTA
SU SENTIERO
scala 1:20

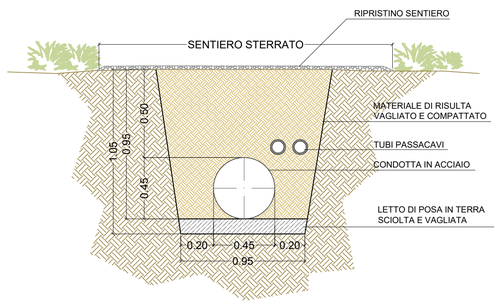


SEZIONE TIPO TUBO
RIO FOPPO SU AREE PRIVATE
scala 1:20

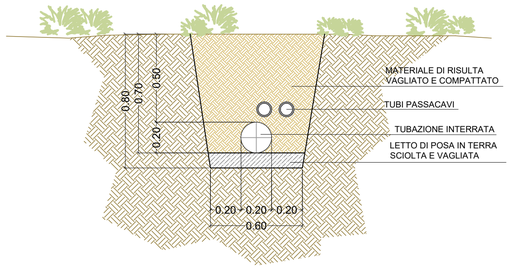


SEZIONE TIPO CONDOTTA
RIO STATALE E RIO FOPPO SU AREE PRIVATE
scala 1:20

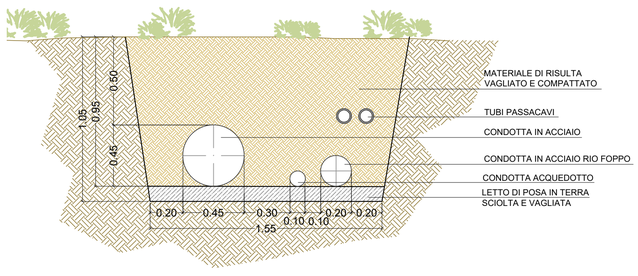

SEZIONE TIPO CONDOTTA
IN ATTRAVERSAMENTO PONTE SU RIO FOPPO
scala 1:20
LARGHEZZA INTERNA PONTICELLO 2.50m

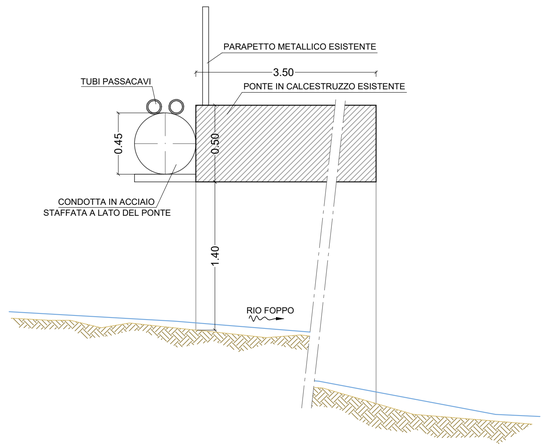

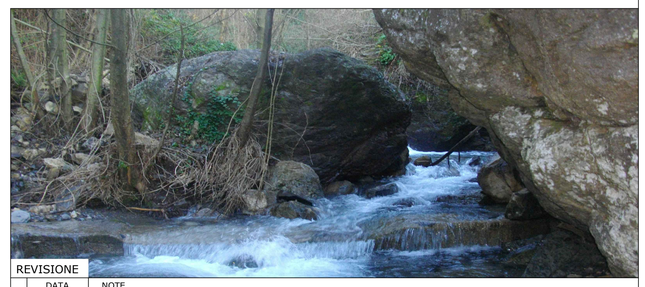

REVISIONE		
	DATA	NOTE
REV.1	2016-05	INTEGRAZIONI PROCEDURA SCREENING

NUOVO IMPIANTO IDROELETTRICO DENOMINATO "**STATALE**" SUL RIO STATALE

CITTA METROPOLITANA DI GENOVA
COMUNE DI NE

PROGETTO DEFINITIVO

COMMITTENTE:

ENERGIAVERDE S.r.l.
VIA VITTORIO VENETO 11 - 15076 OVADA (ALESSANDRIA)

N. 10 — PROFILO LONGITUDINALE CONDOTTA E SEZIONI TIPO

PROGETTAZIONE:

OVADAPROGETTI s.a.s.
ing. SERGIO COLOMBO
VIA VITTORIO VENETO 11 - 15076 OVADA (ALESSANDRIA)
tel/fax +39-0143-81293 - email sergio.colombo@ovadaprogetti.it

ORDINE INGEGNERI PROVINCIA DI ALESSANDRIA
SETTORI CIVILE AMBIENTALE INDUSTRIALE
COLOMBO SERGIO INGEGNERE N° A-1879
SEZIONE A

scala: 1:5.000/1:2.000 1:20 — GIUGNO 2015

QUESTO DOCUMENTO E' DI PROPRIETA' DELLA SOCIETA' OVADAPROGETTI s.a.s. - OGNI RIPRODUZIONE DEVE ESSERE ESPRESSAMENTE AUTORIZZATA