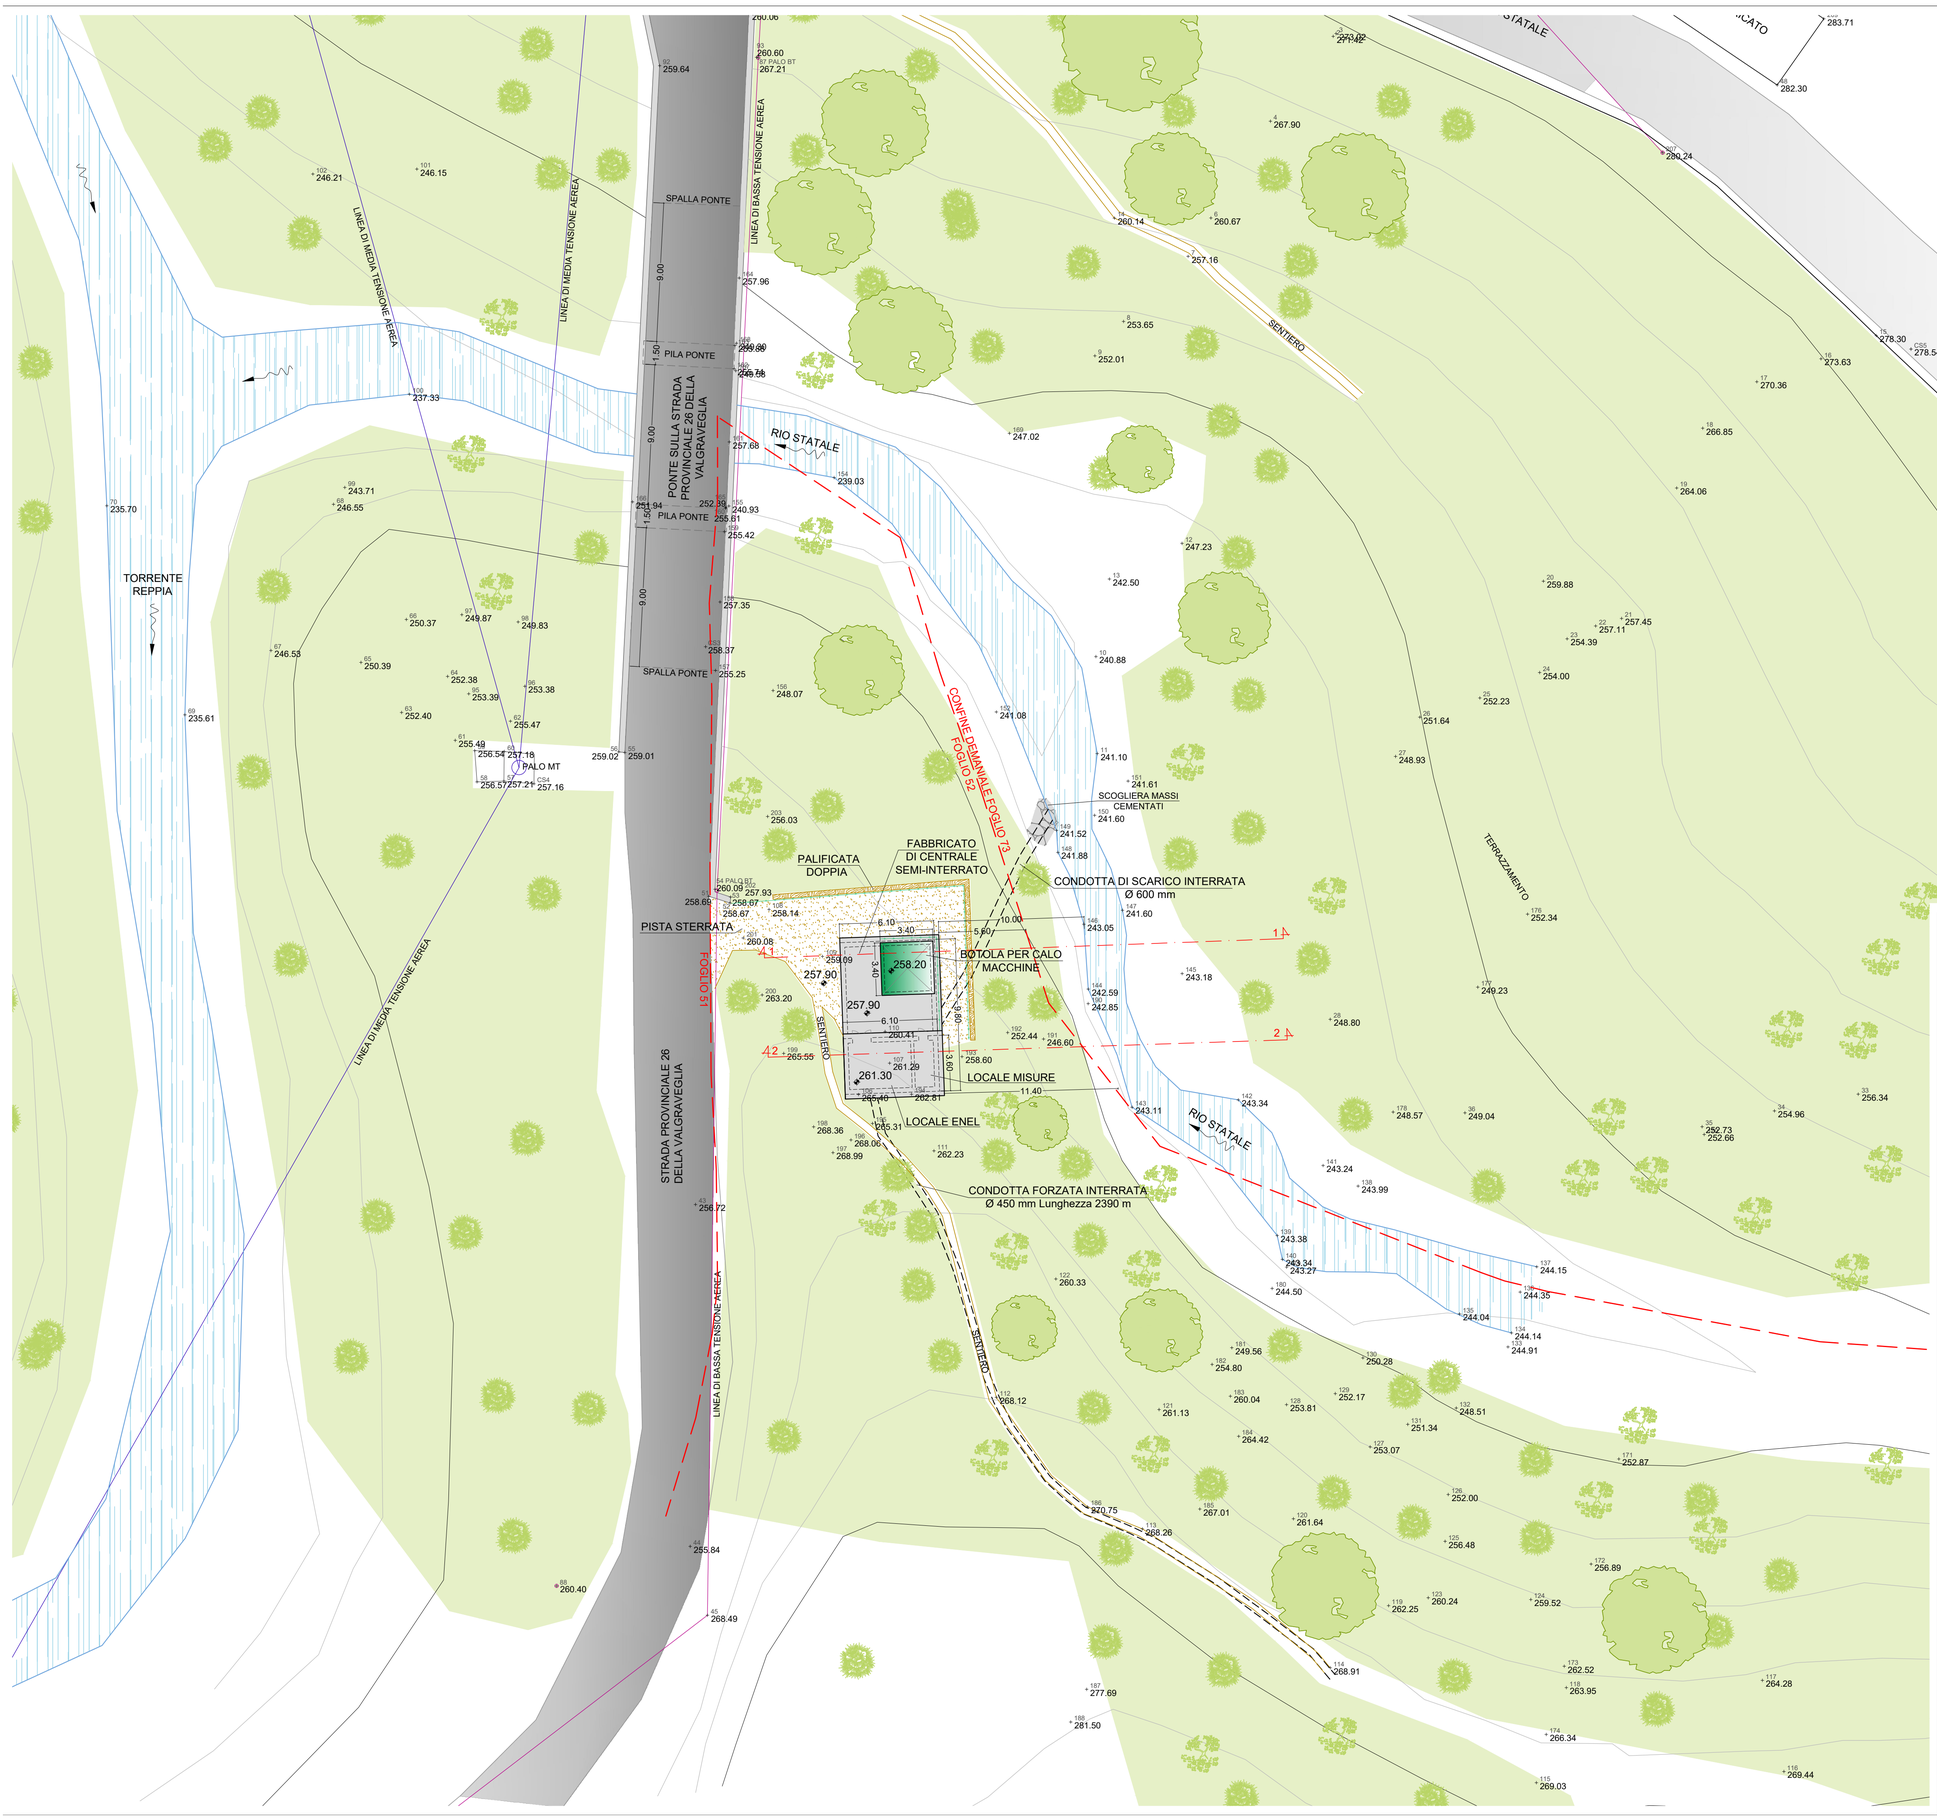
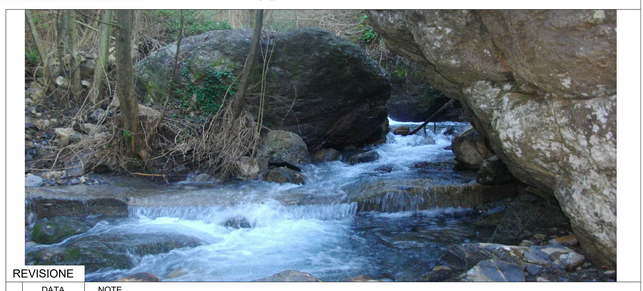


| REVISIONE | | |
|---|---|---|
| | DATA | NOTE |
| REV.1 | 2016-05 | INTEGRAZIONI PROCEDURA SCREENING |

# NUOVO IMPIANTO IDROELETTRICO DENOMINATO "**STATALE**" SUL RIO STATALE

CITTA METROPOLITANA DI GENOVA
COMUNE DI NE

## PROGETTO DEFINITIVO

*COMMITTENTE:*

ENERGIAVERDE S.r.l.
VIA VITTORIO VENETO 11 - 15076 OVADA (ALESSANDRIA)

*N.* 11.1

FABBRICATO DI CENTRALE:
PLANIMETRIA DI PROGETTO

*PROGETTAZIONE:*

OVADAPROGETTI s.a.s.
ing. SERGIO COLOMBO
VIA VITTORIO VENETO 11 - 15076 OVADA (ALESSANDRIA)
tel/fax +39-0143-81293 - email sergio.colombo@ovadaprogetti.it

ORDINE INGEGNERI PROV. ALESSANDRIA
SETTORE CIVILE AMB. E INDUSTR. INFORM.
COLOMBO SERGIO INGEGNERE N° A-1879
SEZIONE A

*scala:* 1:200

GIUGNO 2015

QUESTO DOCUMENTO E' DI PROPRIETA' DELLA SOCIETA' OVADAPROGETTI s.a.s. - OGNI RIPRODUZIONE DEVE ESSERE ESPRESSAMENTE AUTORIZZATA