
RILIEVO TOPOGRAFICO EFFETTUATO IL 12/02/2015
dal Geom.Emanuele Allegro -ARQUATA SCRIVIA (AL)

LE SEZIONI INDICATE SONO RIPORTATE NELLA TAVOLA SEGUENTE

+100.00 QUOTE STATO ATTUALE

PLANIMETRIA DI STATO ATTUALE
FABBRICATO DI CENTRALE
Scala 1:500

N

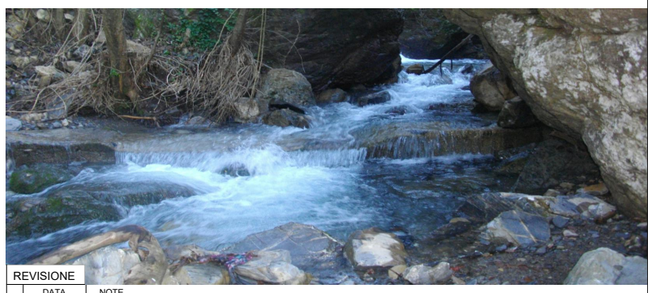

REVISIONE

	DATA	NOTE
REV1	2016-05	INTEGRAZIONI PROCEDURA SCREENING

NUOVO IMPIANTO IDROELETTRICO DENOMINATO "**STATALE**" SUL RIO STATALE

CITTA METROPOLITANA DI GENOVA
COMUNE DI NE

PROGETTO DEFINITIVO

COMMITTENTE:

ENERGIAVERDE S.r.l.
VIA VITTORIO VENETO 11 - 15076 OVADA (ALESSANDRIA)

N. 11

FABBRICATO DI CENTRALE:
RILIEVO STATO ATTUALE

PROGETTAZIONE:

OVADAPROGETTI s.a.s.
ing. SERGIO COLOMBO
VIA VITTORIO VENETO 11 - 15076 OVADA (ALESSANDRIA)
tel/fax +39-0143-81293 - email sergio.colombo@ovadaprogetti.it

ORDINE INGEGNERI PROV. ALESSANDRIA
SETTORE CIVILE-AMB.
Dr. Ing. COLOMBO SERGIO
INGEGNERE
N° A-1879
SEZIONE A

scala: 1:500 | MAGGIO 2016

QUESTO DOCUMENTO E' DI PROPRIETA' DELLA SOCIETA' OVADAPROGETTI s.a.s. - OGNI RIPRODUZIONE DEVE ESSERE ESPRESSAMENTE AUTORIZZATA