


SEZIONE PLANIMETRICA C - C
FABBRICATO DI CENTRALE
Scala 1:100

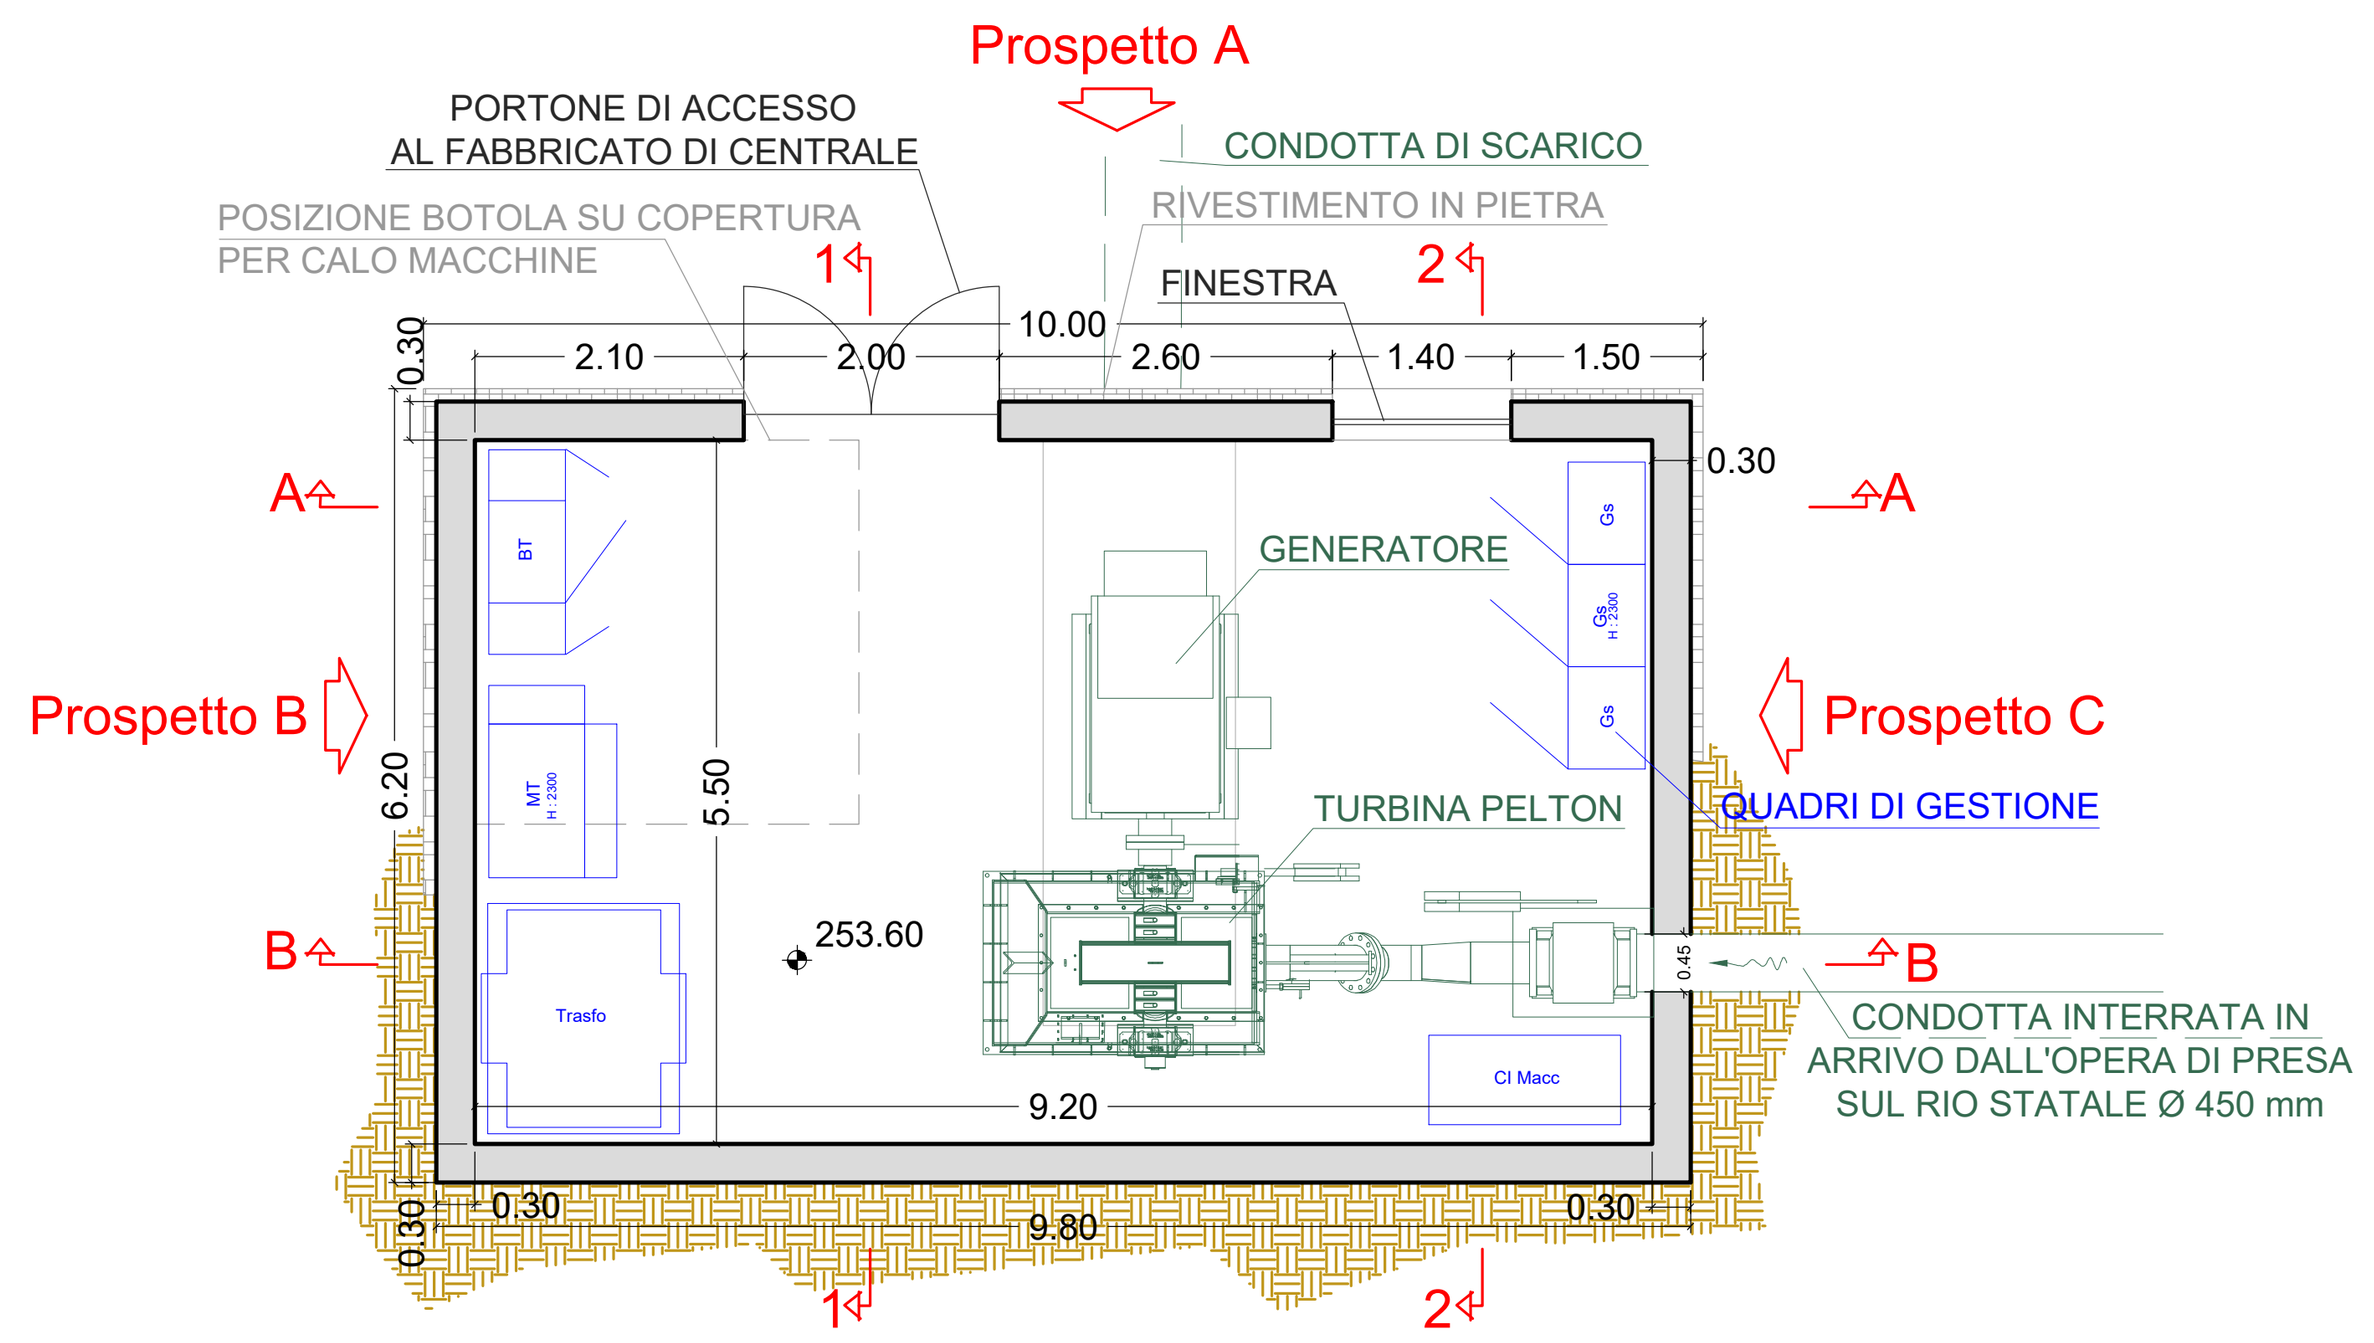


SEZIONE PLANIMETRICA D - D
LOCALE ENEL E MISURE
Scala 1:100

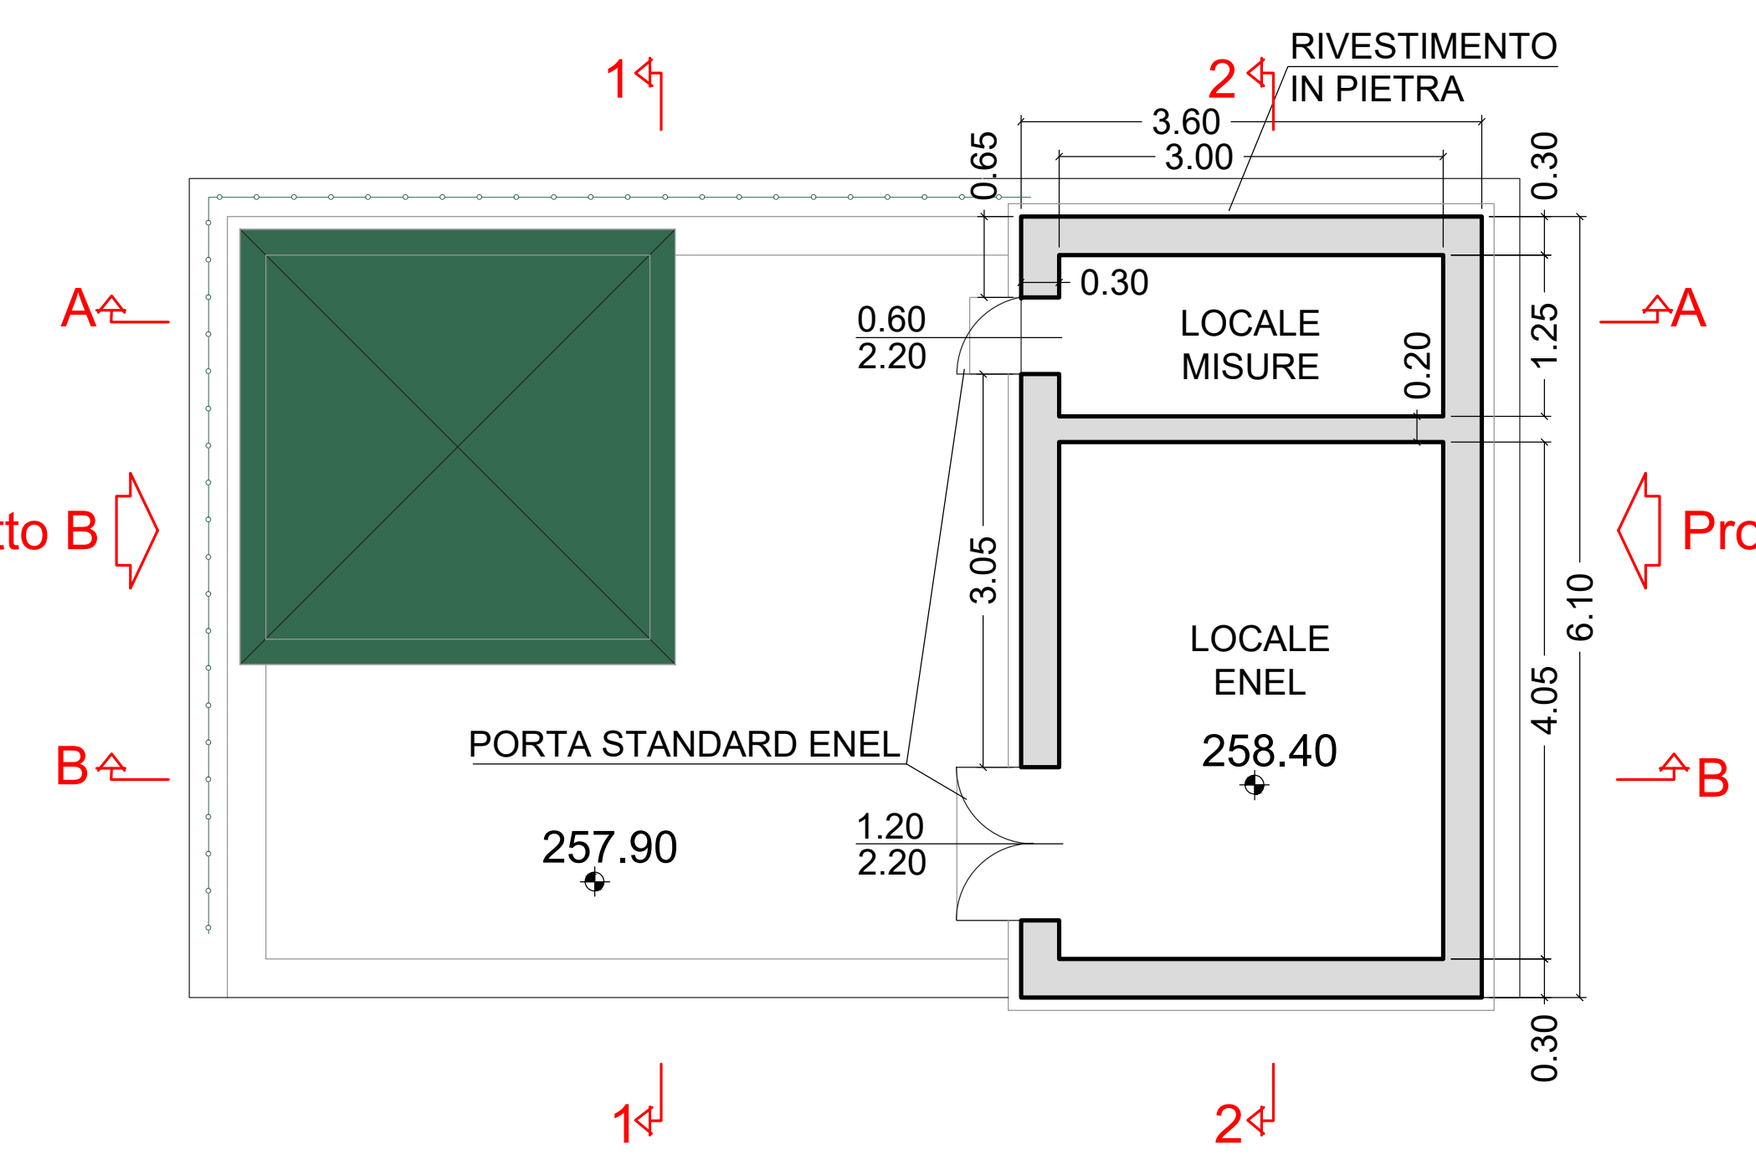


SEZIONE A - A
Scala 1:100

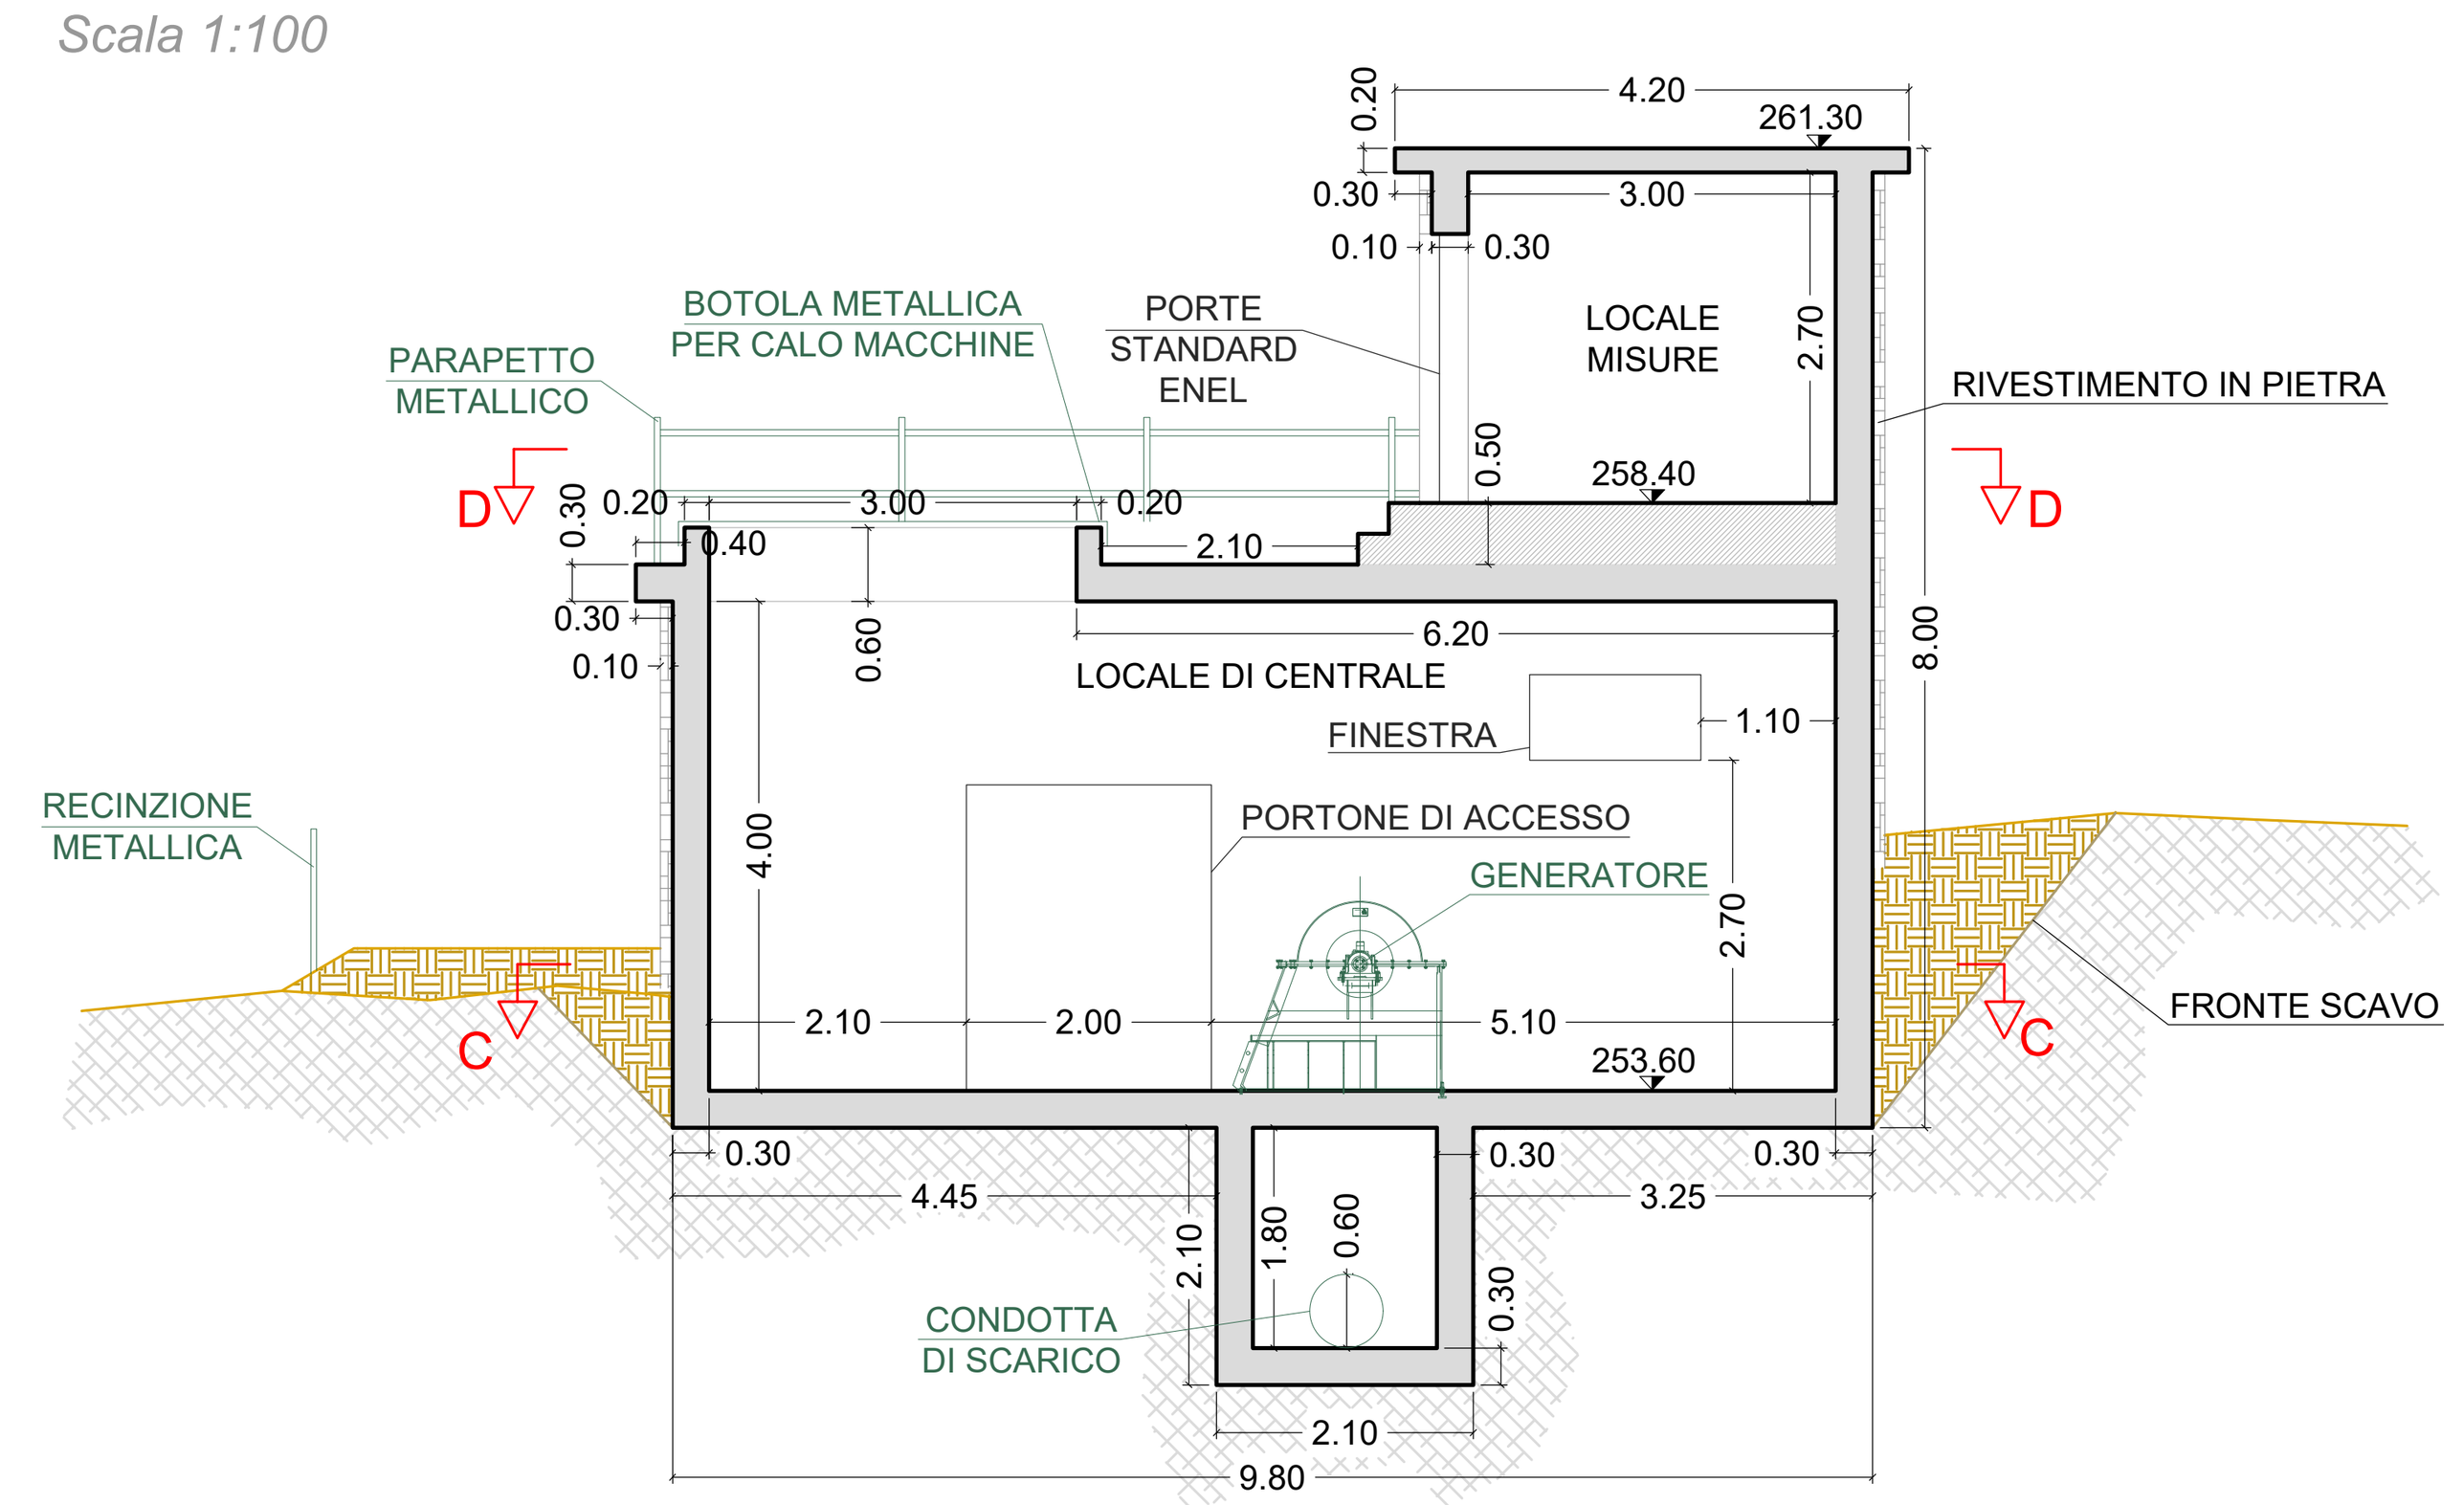


SEZIONE B - B
Scala 1:100

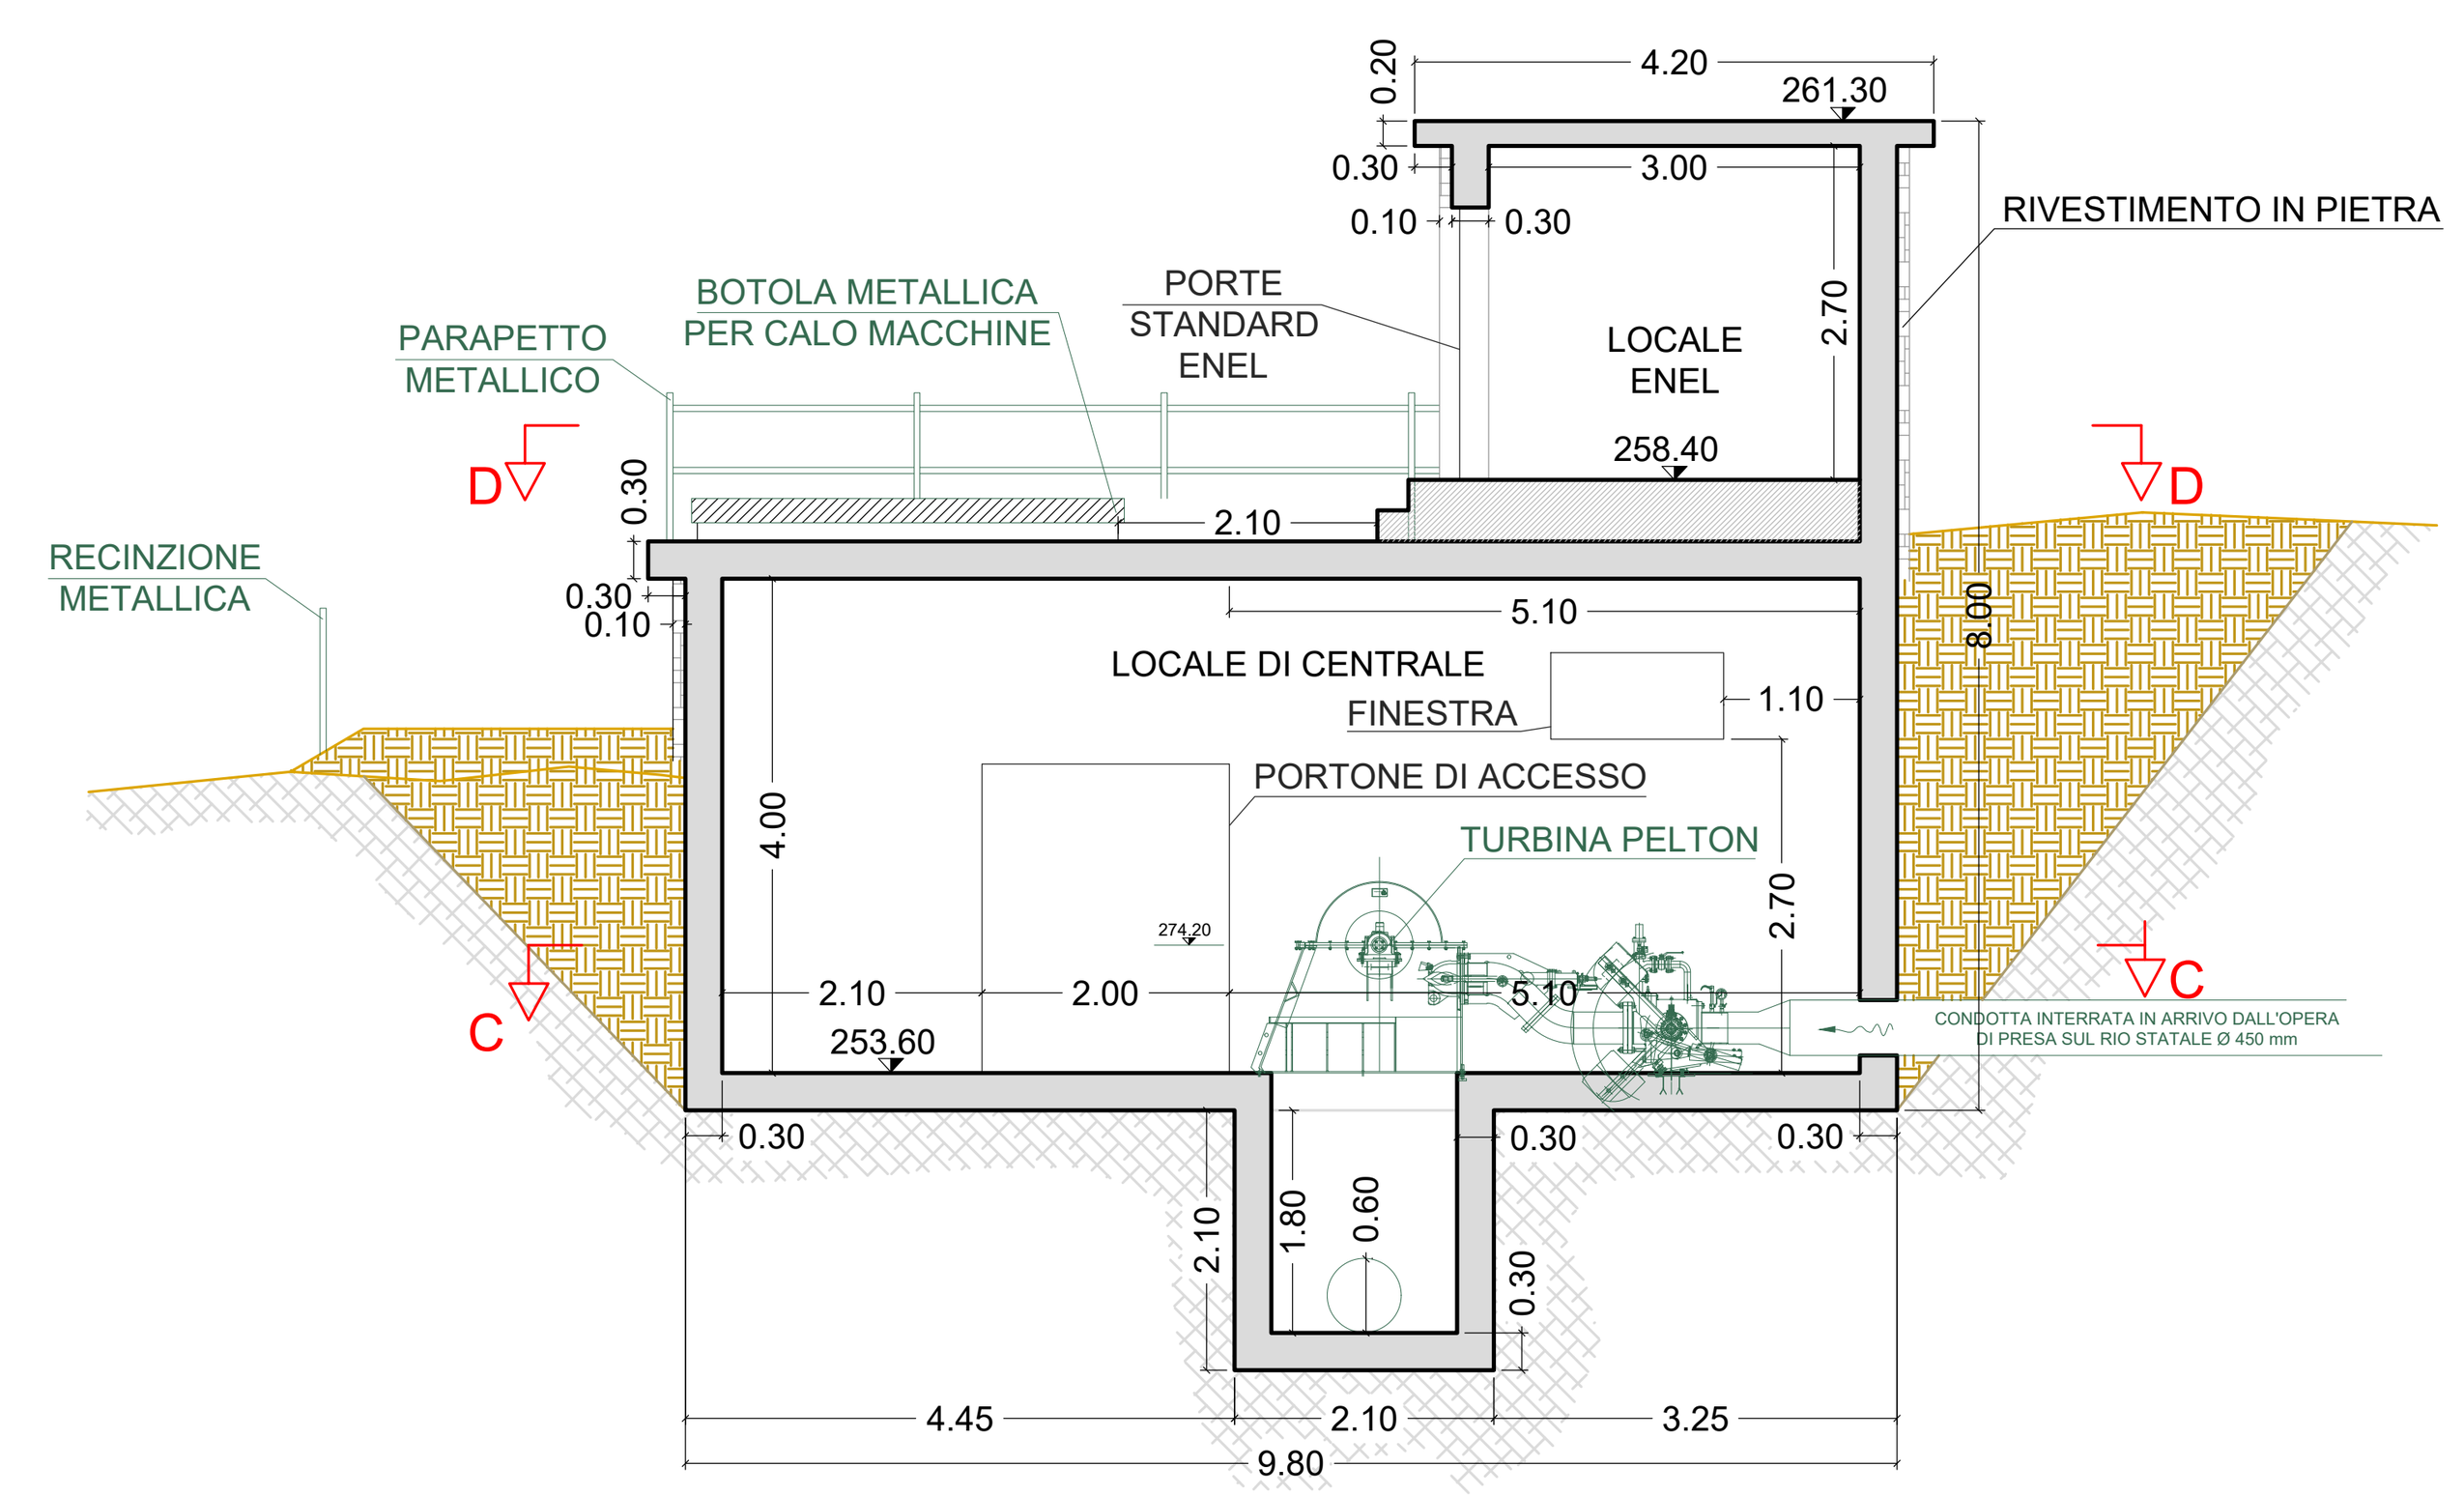


PROSPETTO B Scala 1:100

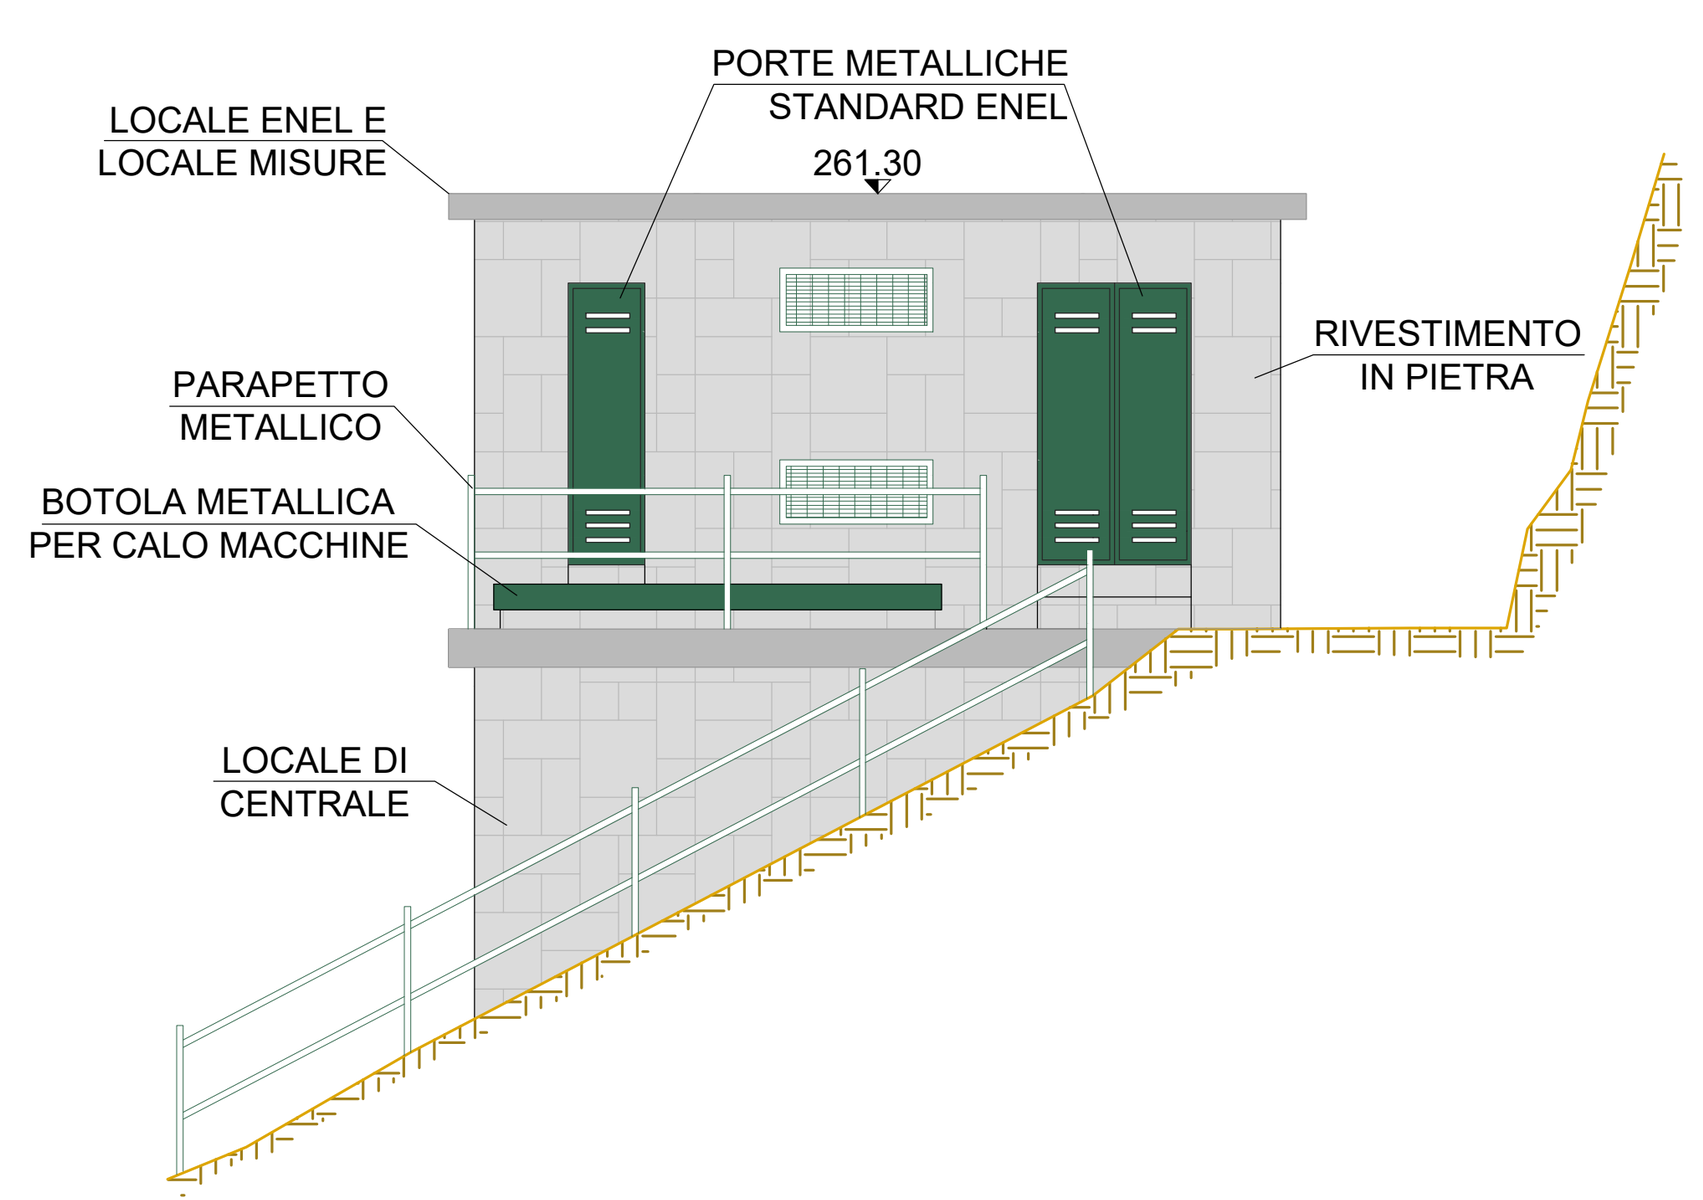


PROSPETTO A Scala 1:100

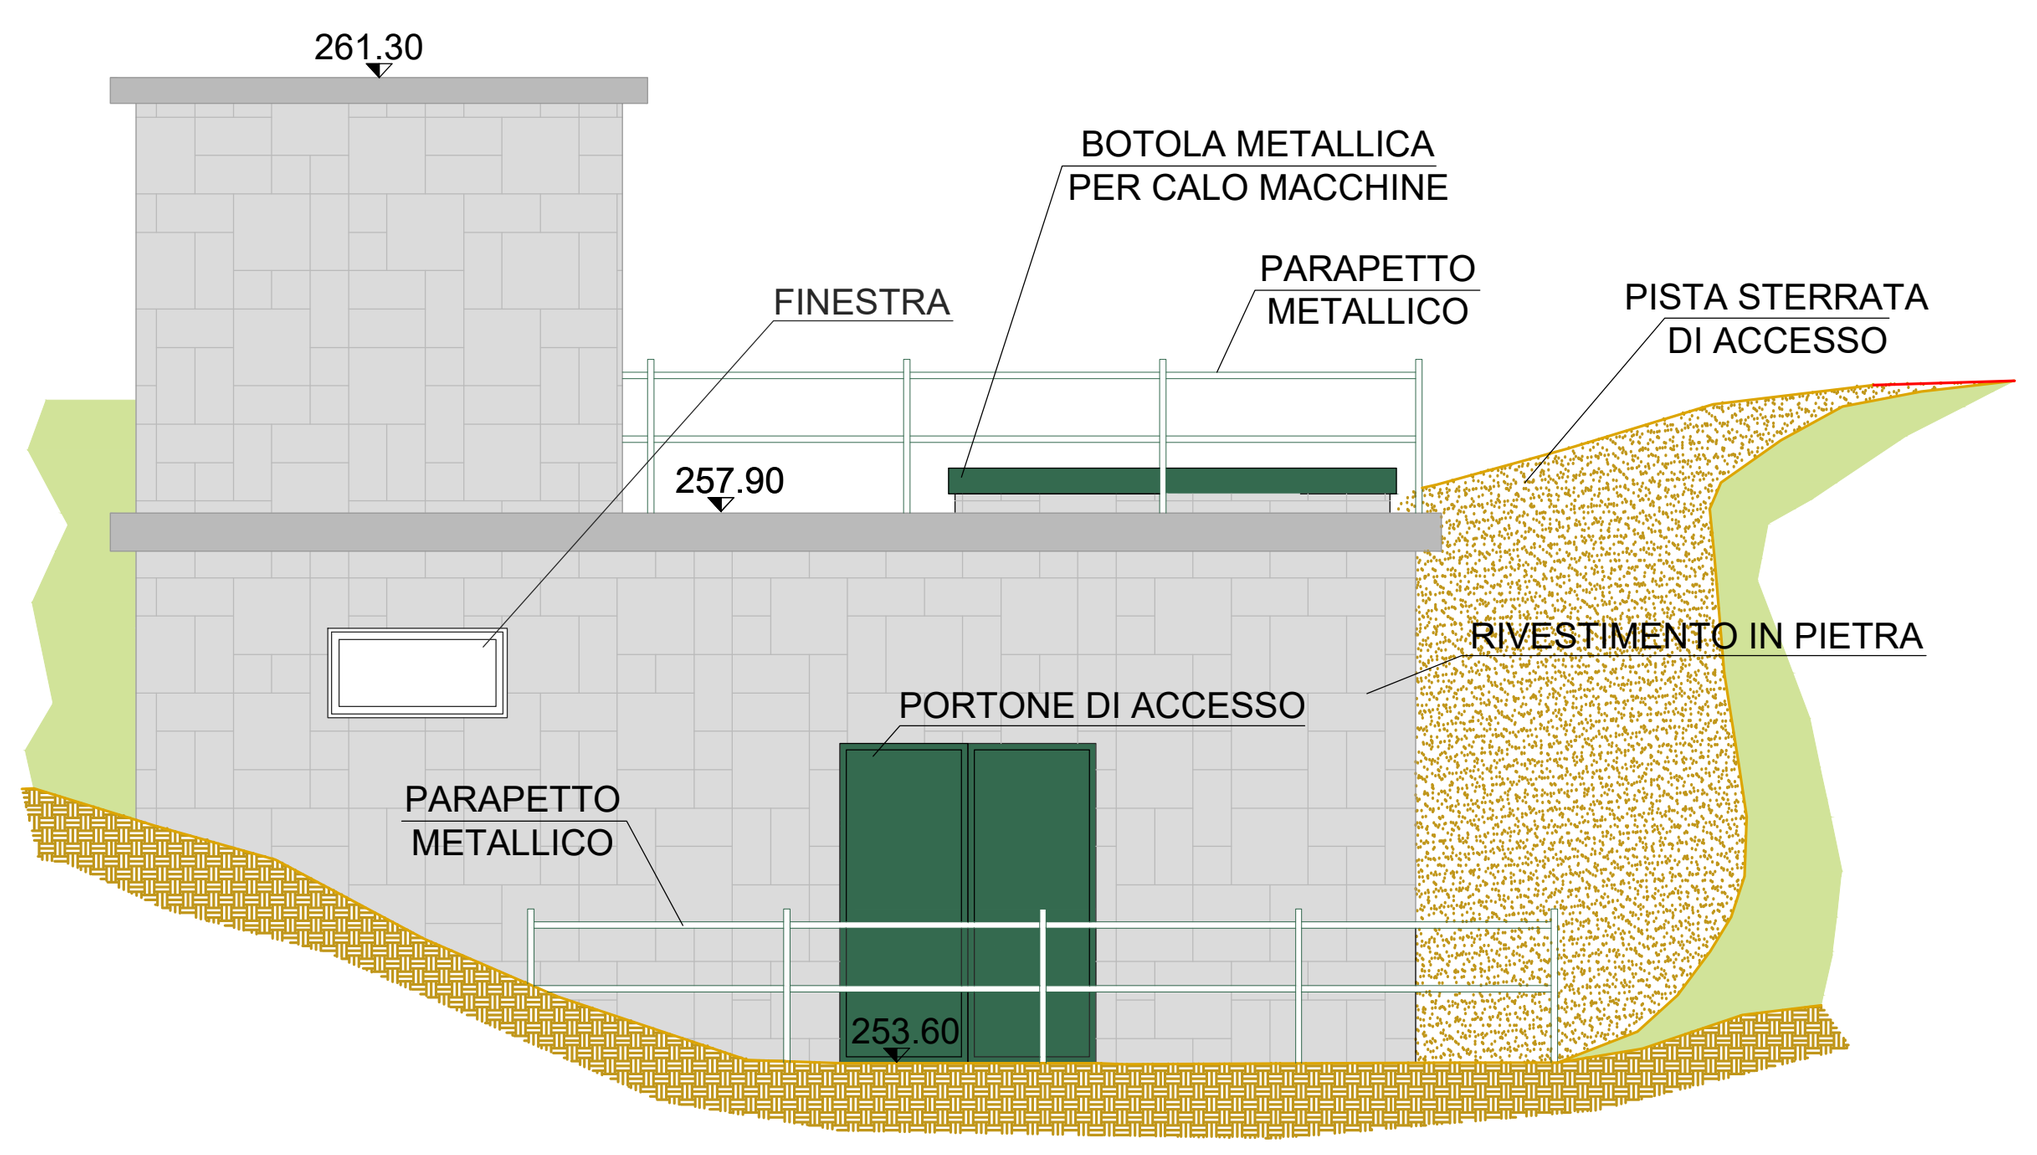

PROSPETTO C Scala 1:100

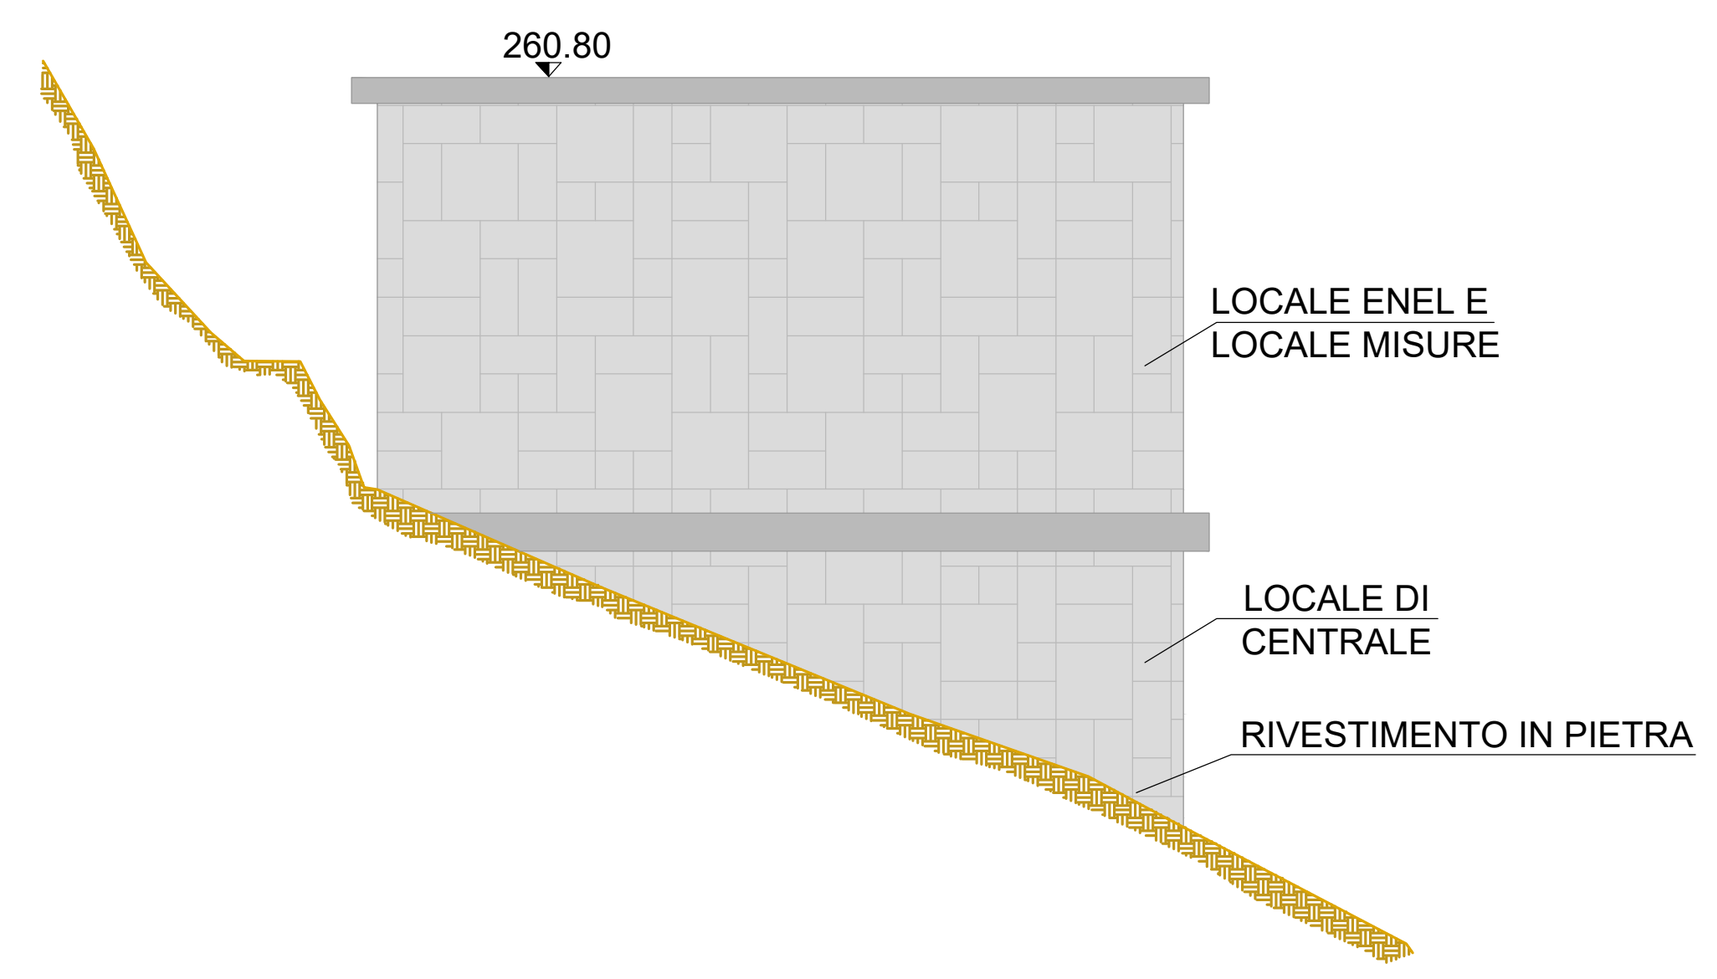


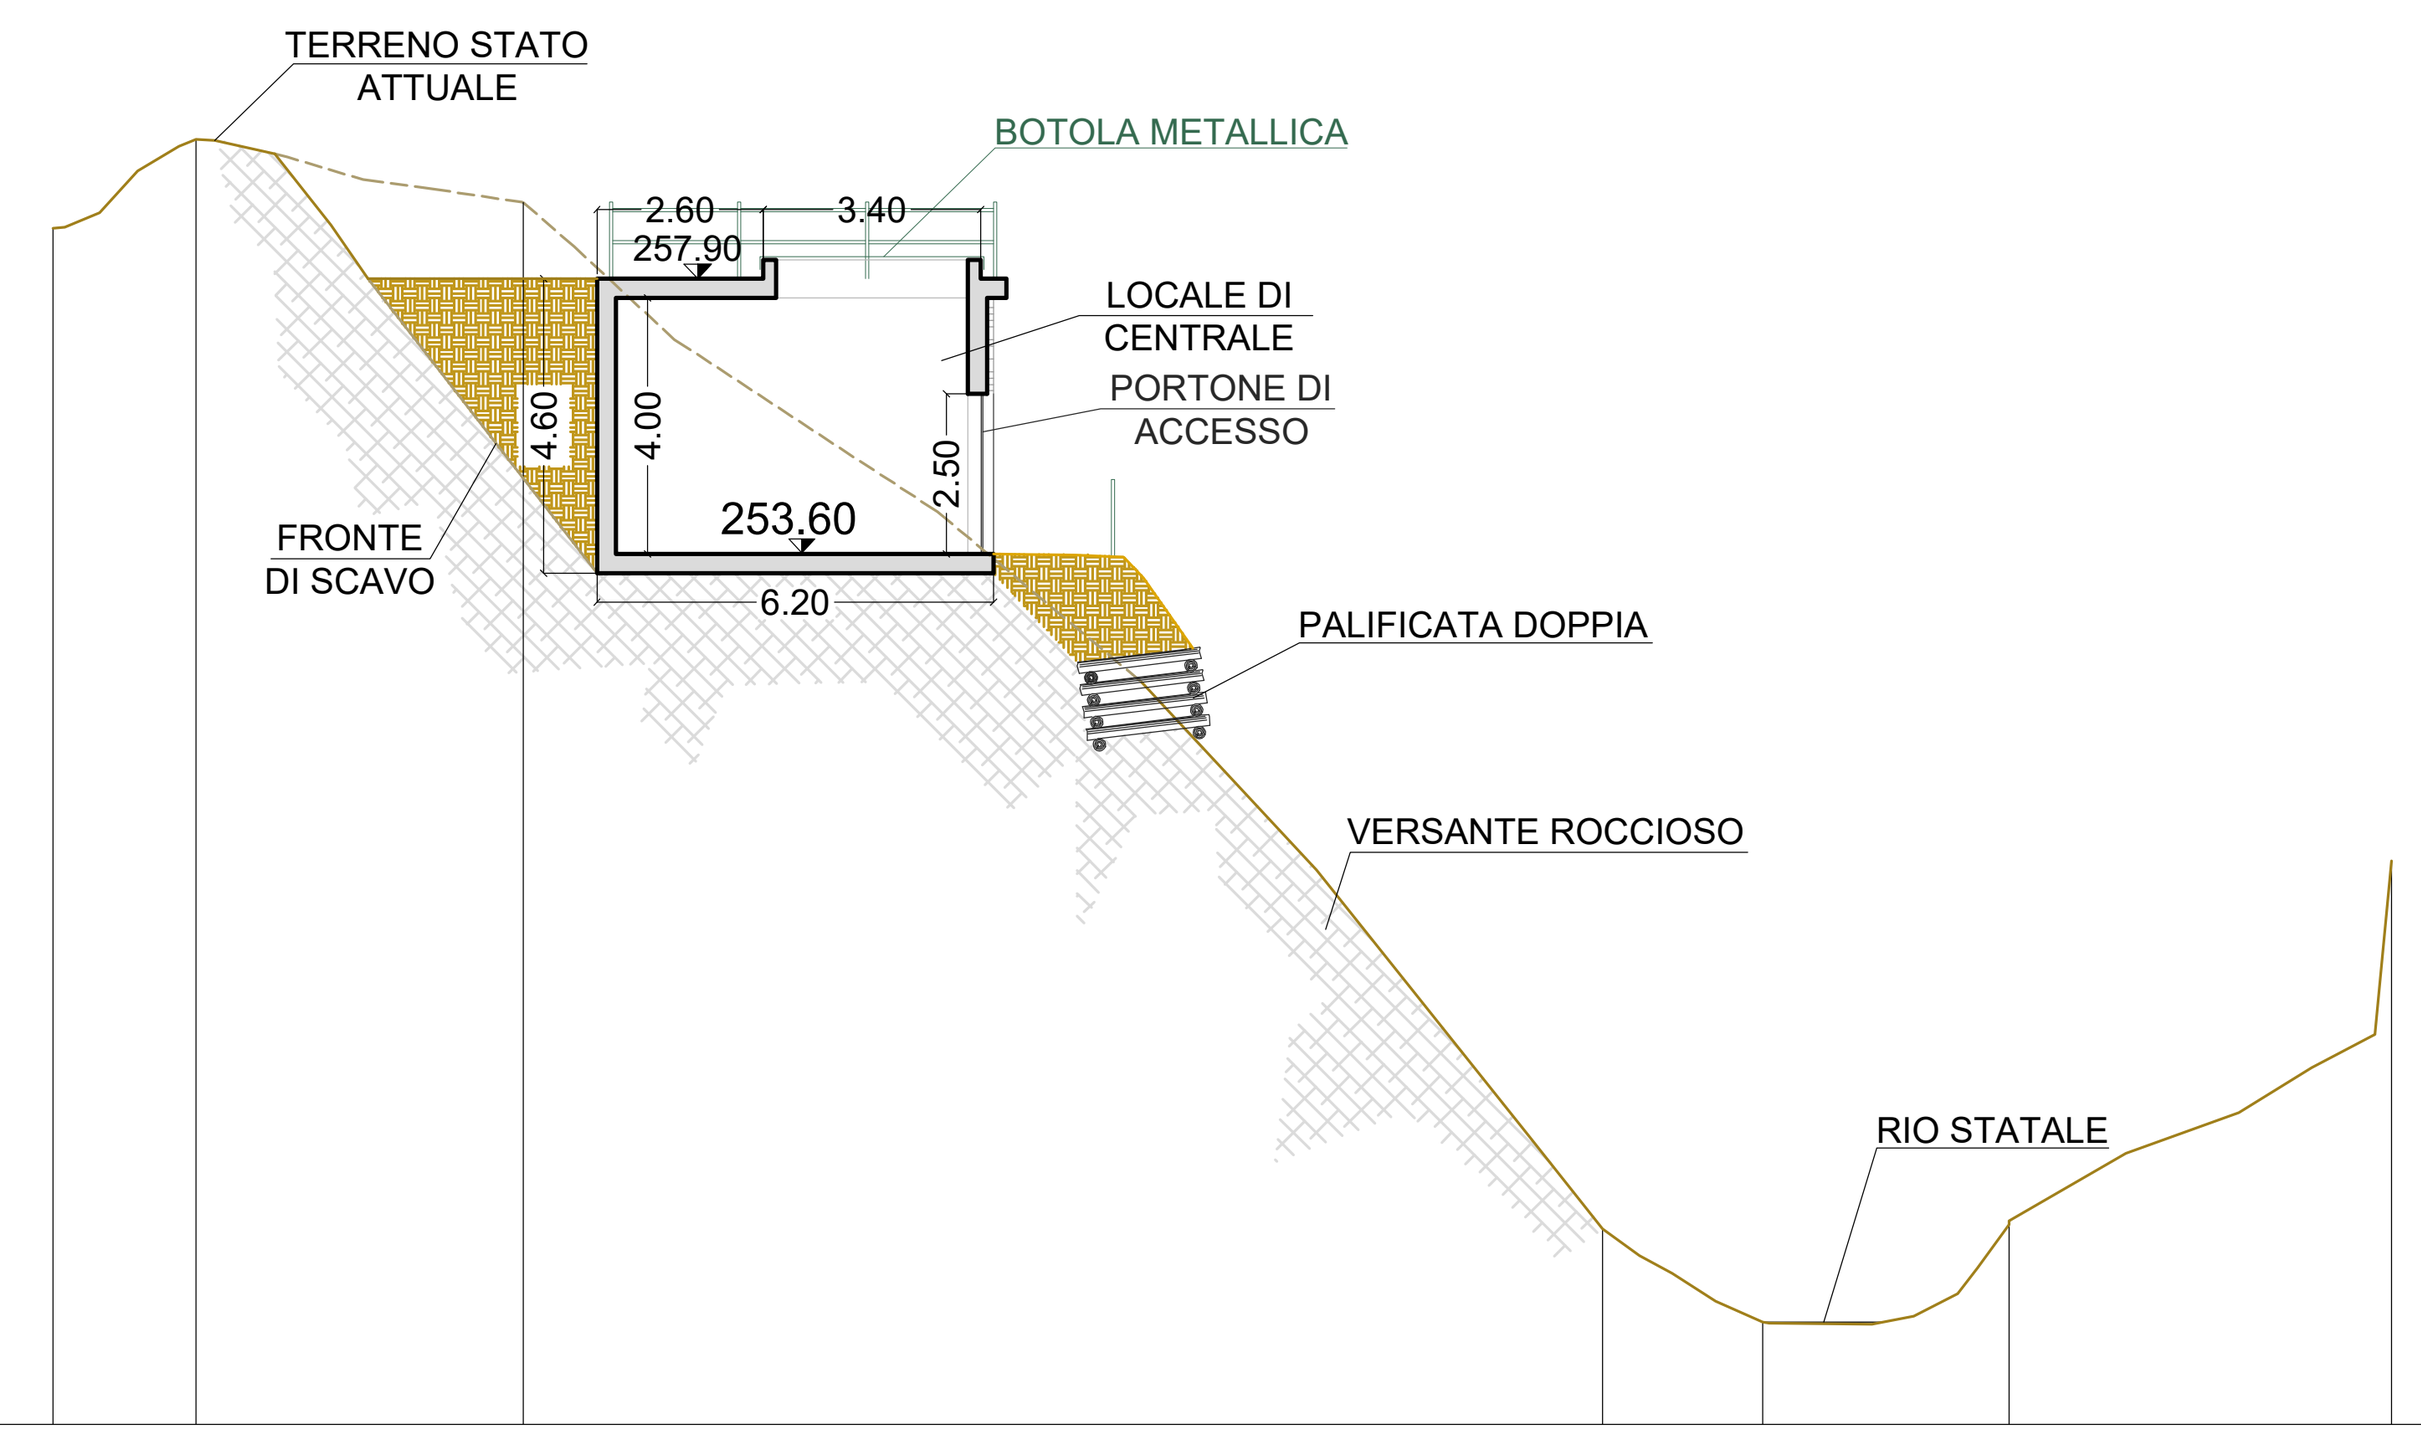

SEZIONE 1 - 1
Scala 1:200

240.00


NUMERO PUNTI	1	2	3	4	5	6	7
DISTANZA PARZIALE		2.25	5.10	16.85	2.50	3.85	5.95
DISTANZA PROGRESSIVA	0	2.25	7.35	24.20	26.70	30.55	36.55
QUOTA TERRENO	258.69	260.08	259.09	243.05	241.60	243.18	248.80

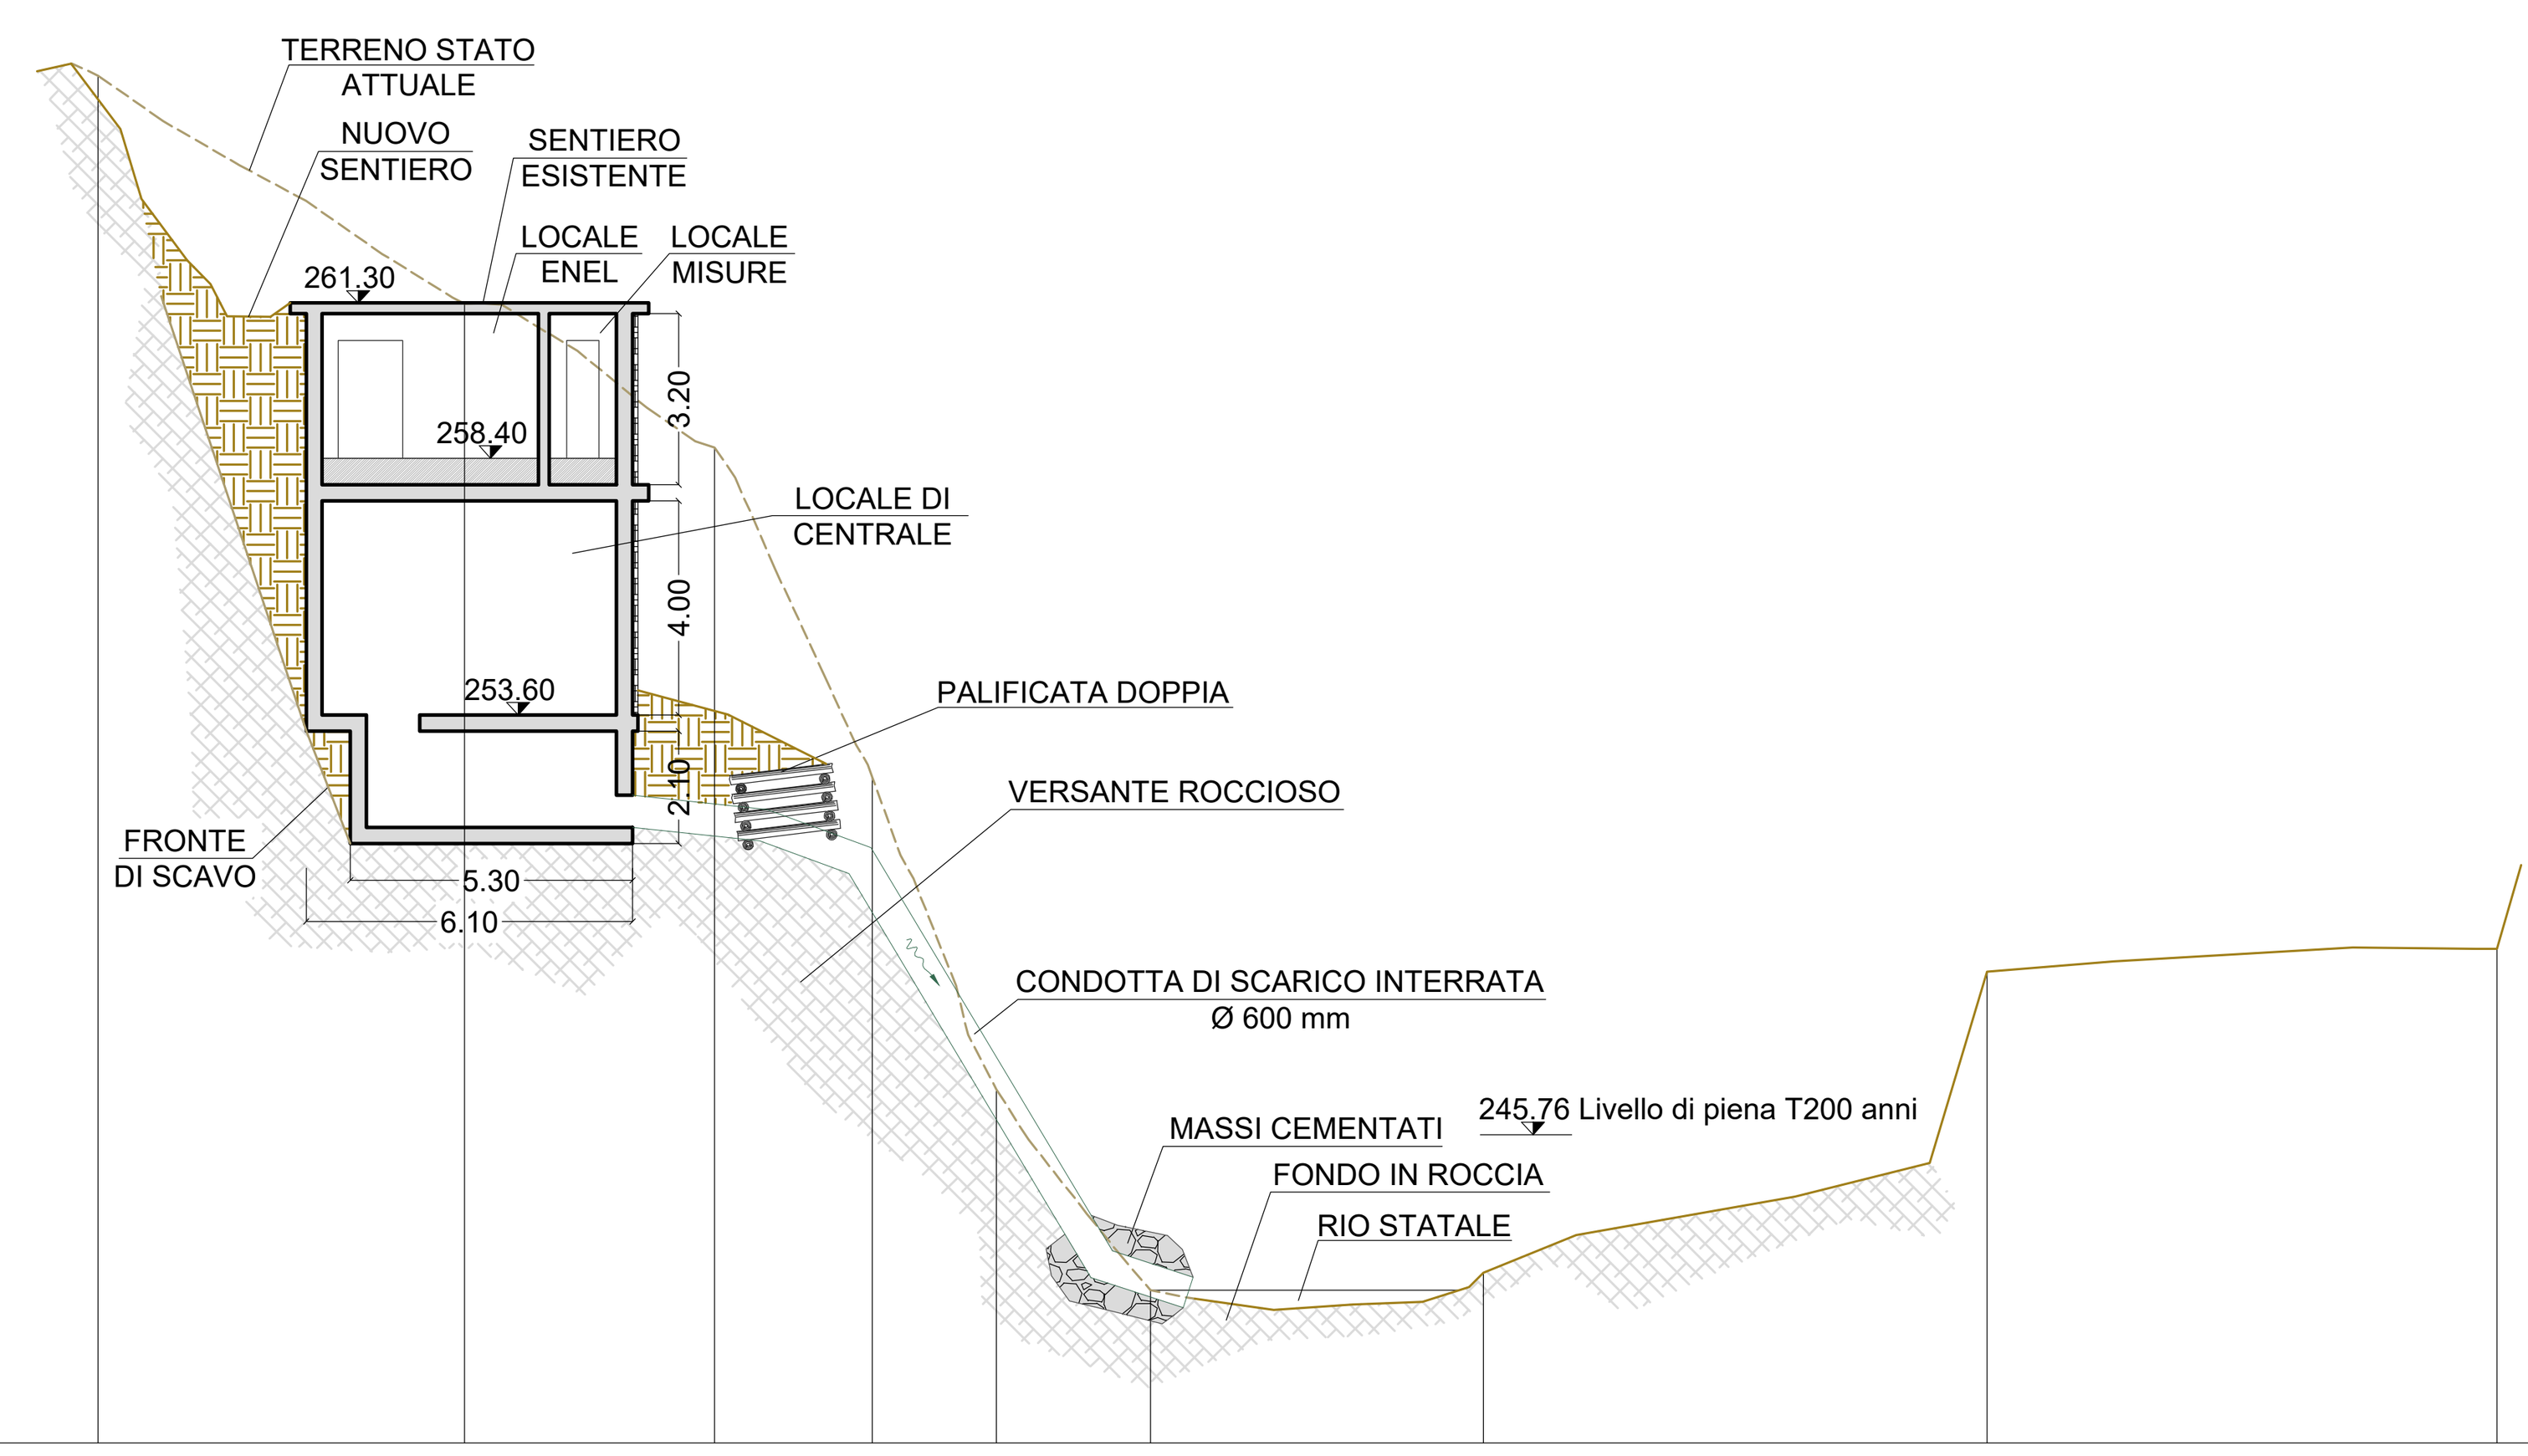

SEZIONE 2 - 2
Scala 1:200

240.00

NUMERO PUNTI	1	2	3	4	5	6	7	8	9
DISTANZA PARZIALE		6.85	4.70	2.95	2.30	2.90	6.20	9.40	9.55
DISTANZA PROGRESSIVA	0	6.85	11.50	14.45	16.80	19.65	25.90	35.30	44.80
QUOTA TERRENO	265.55	261.29	258.60	252.44	246.60	242.85	242.18	248.80	249.23

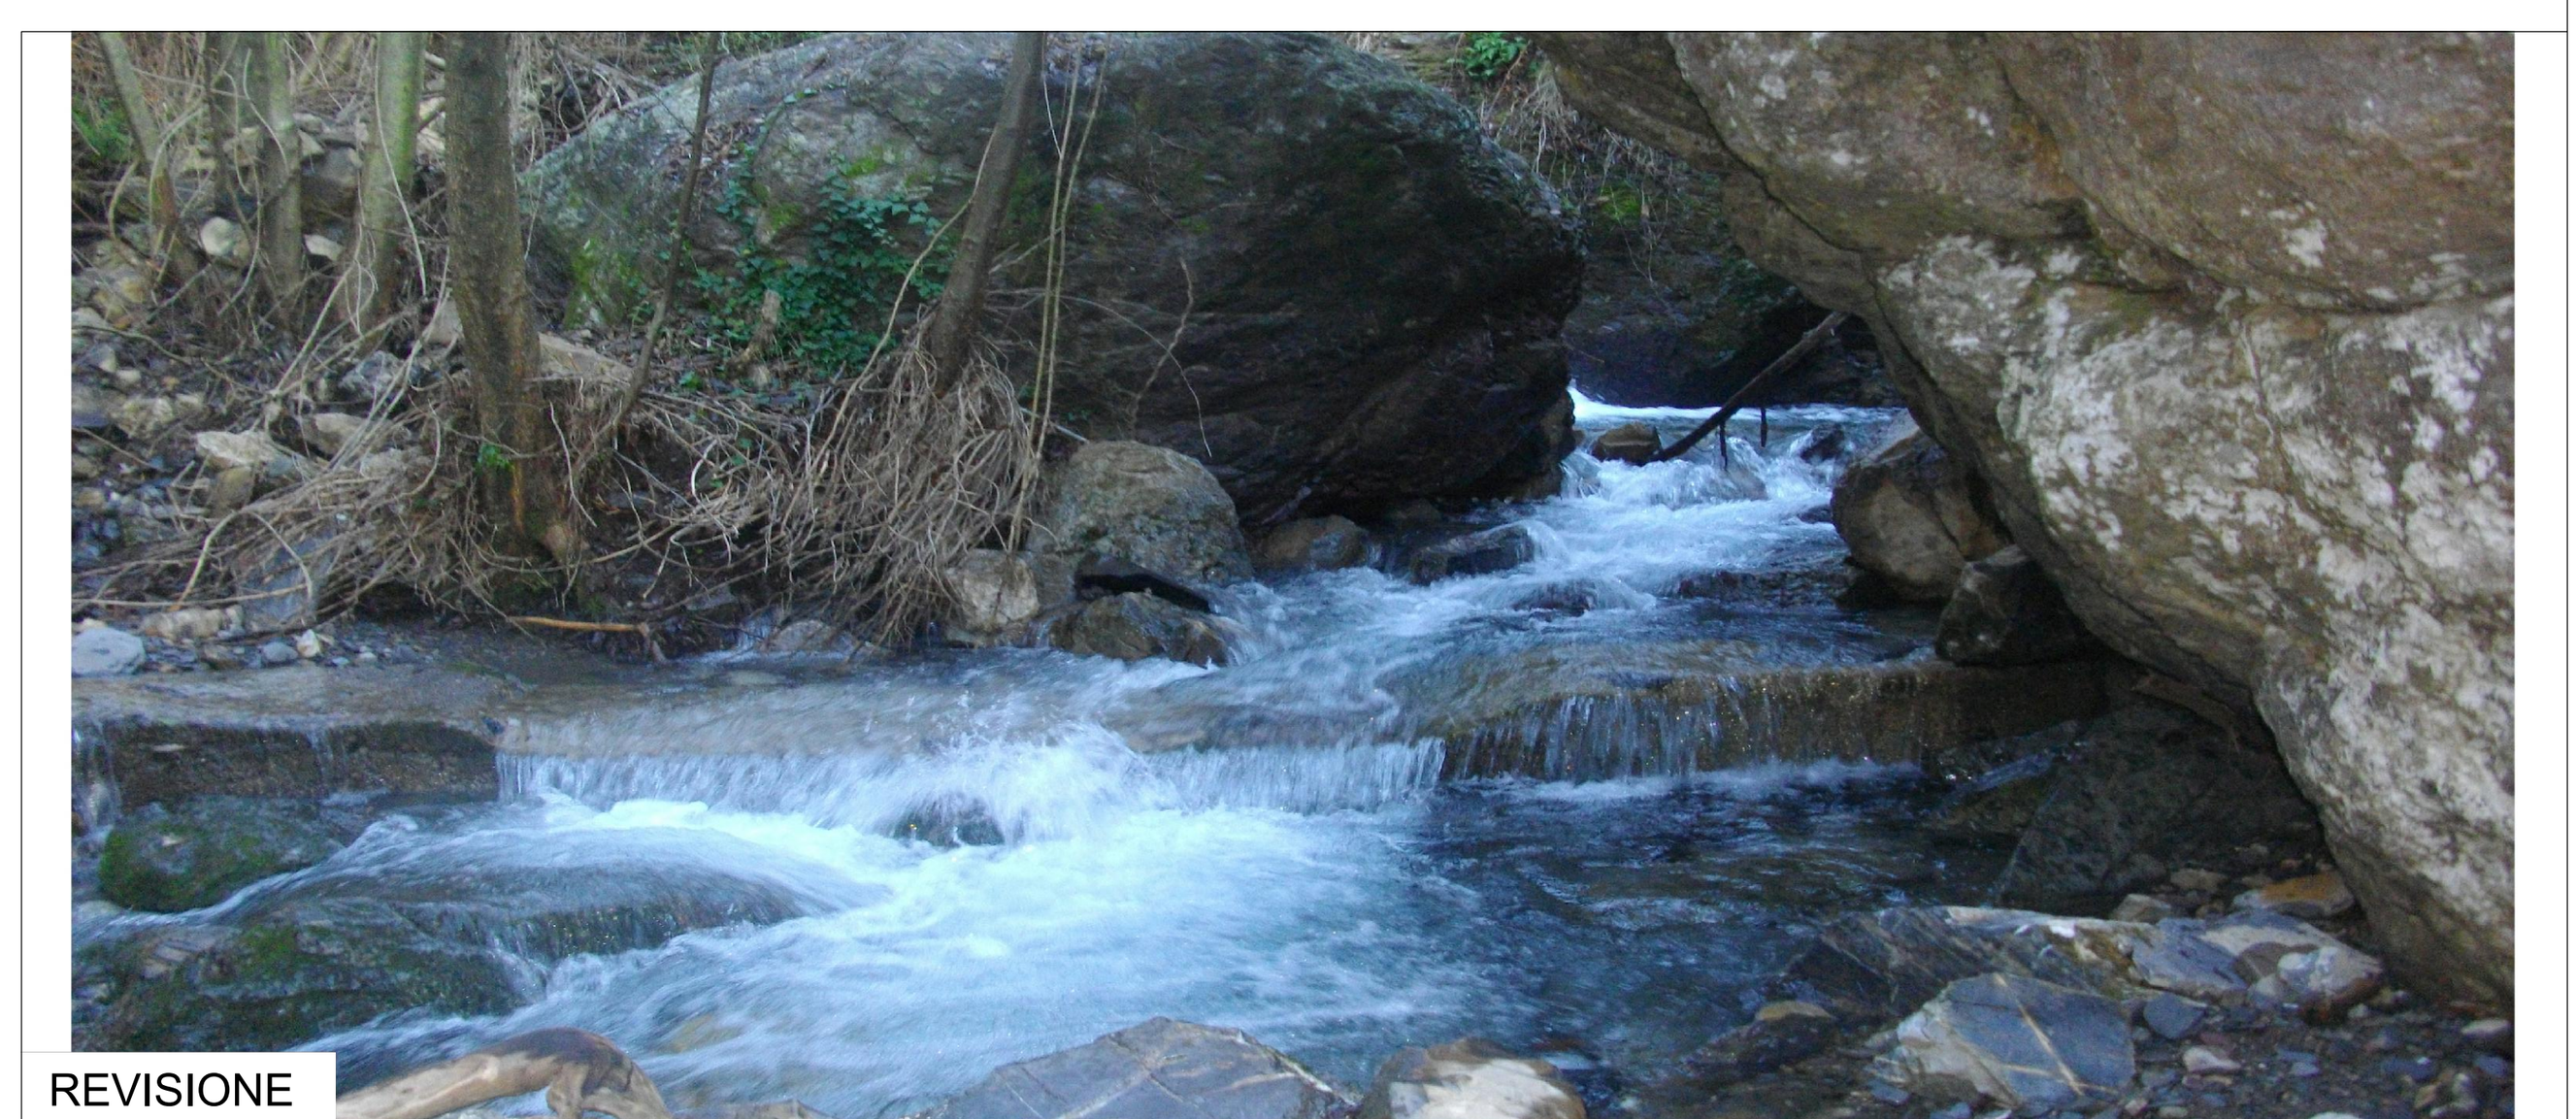

REVISIONE

	DATA	NOTE
REV.1	2016-05	INTEGRAZIONI PROCEDURA SCREENING

NUOVO IMPIANTO IDROELETTRICO DENOMINATO "**STATALE**" SUL RIO STATALE

CITTA METROPOLITANA DI GENOVA
COMUNE DI NE

PROGETTO DEFINITIVO

COMMITTENTE:

ENERGIAVERDE S.r.l.
VIA VITTORIO VENETO 11 - 15076 OVADA (ALESSANDRIA)

N. 12

FABBRICATO DI CENTRALE: PIANTE SEZIONI E PROSPETTI DI PROGETTO

PROGETTAZIONE:

OVADAPROGETTI s.a.s.
ing. SERGIO COLOMBO
VIA VITTORIO VENETO 11 - 15076 OVADA (ALESSANDRIA)
tel/fax +39-0143-81293 - email sergio.colombo@ovadaprogetti.it

ORDINE INGEGNERI PROV. ALESSANDRIA SETTORI CIVILE-AMB. INDUSTR.-INFORM. COLOMBO SERGIO INGEGNERE N° A-1879 SEZIONE A

scala: 1:200 1:100 | Settembre 2013

QUESTO DOCUMENTO E' DI PROPRIETA' DELLA SOCIETA' OVADAPROGETTI s.a.s. - OGNI RIPRODUZIONE DEVE ESSERE ESPRESSAMENTE AUTORIZZATA