


ESTRATTO DI CARTA TECNICA REGIONALE
COMUNE DI NE
Fogli 232060 - 232020
Scala 1:5.000

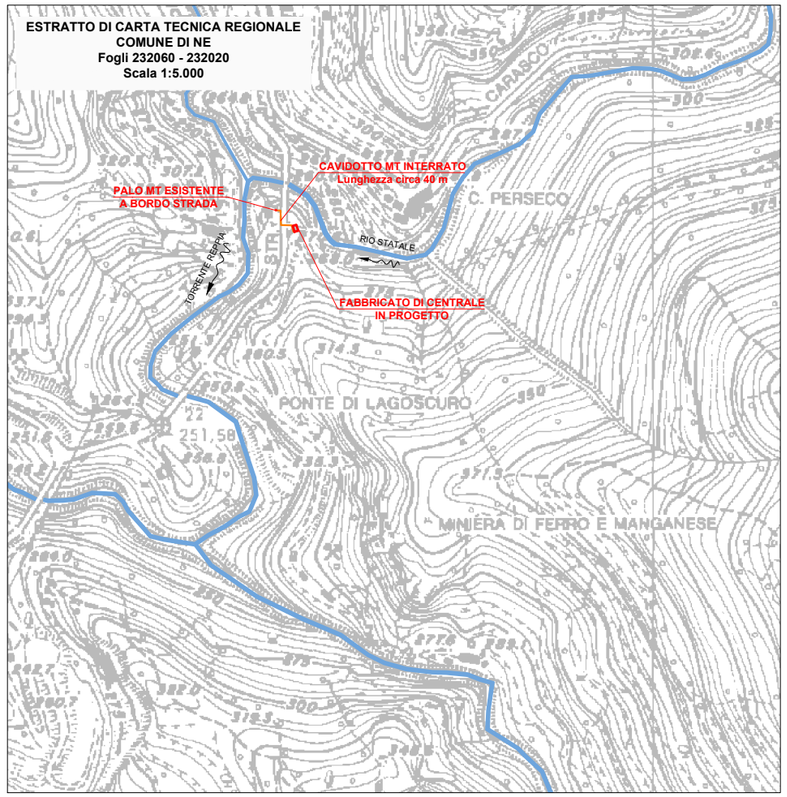


ESTRATTO MAPPA CATASTALE
COMUNE DI NE
Fogli 51 - 52 - 73
Scala 1:2.000

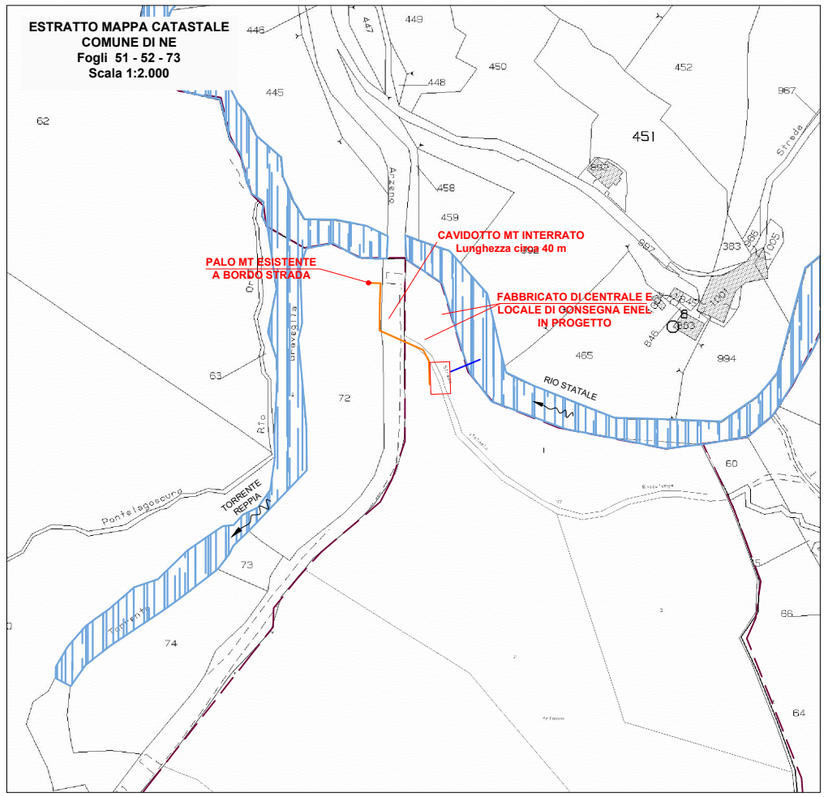


ESTRATTO PLANIMETRIA DI PROGETTO
Scala 1:1.000

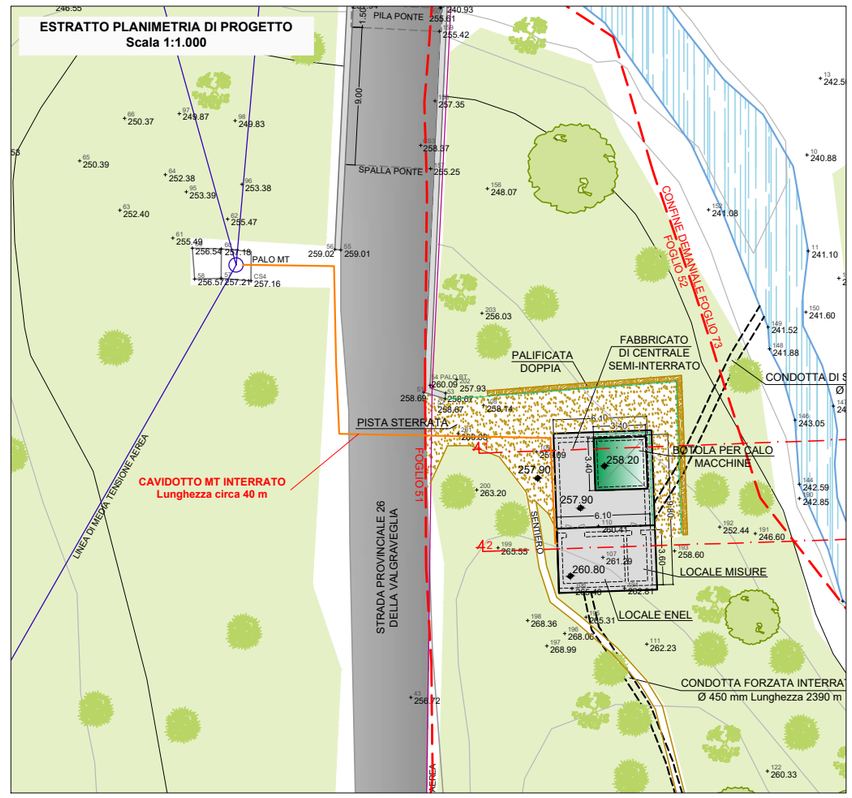


SEZIONE PLANIMETRICA A - A
LOCALE ENEL E MISURE
Scala 1:200

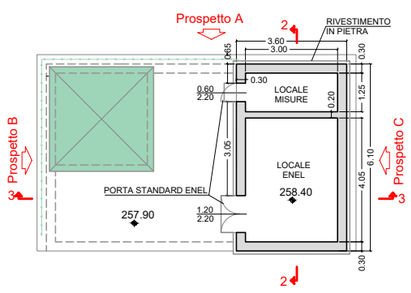


SEZIONE 2 - 2
Scala 1:200

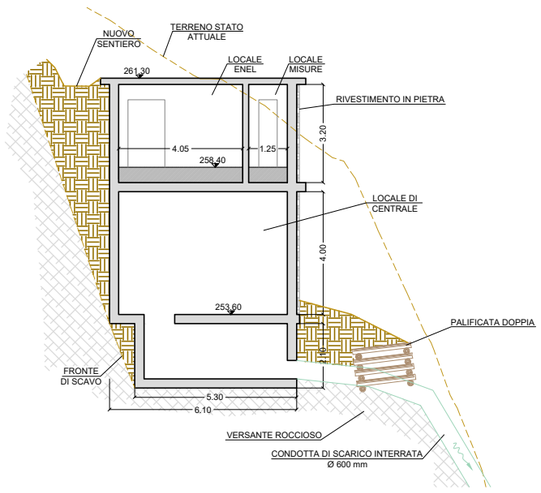


SEZIONE 3 - 3
Scala 1:200

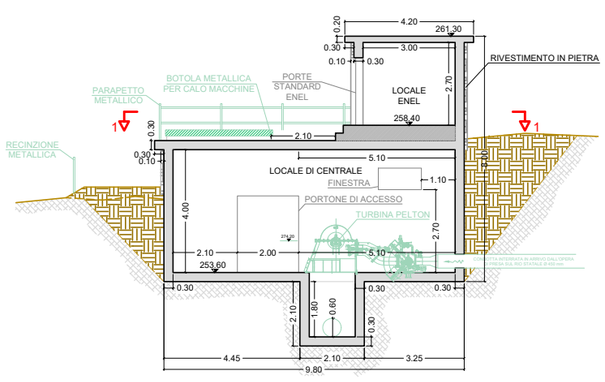


SEZIONE TIPO CAVIDOTTO SU AREE PRIVATE
scala 1:100

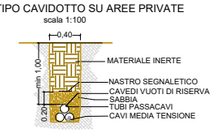


SEZIONE TIPO CAVIDOTTO SU BORDO STRADA ASFALTATA
scala 1:100

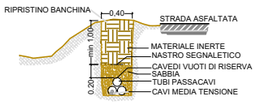


SEZIONE TIPO CAVIDOTTO SU STRADA ASFALTATA
scala 1:100

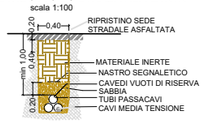


PROSPETTO B Scala 1:200

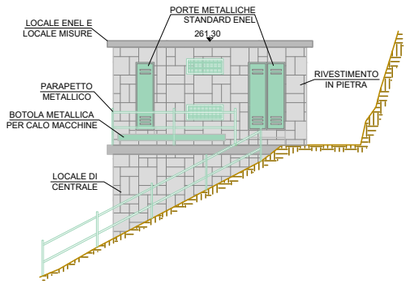


PROSPETTO A Scala 1:200

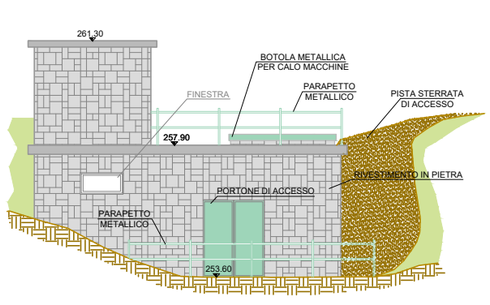

PROSPETTO C Scala 1:200

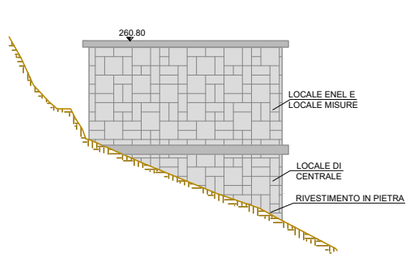

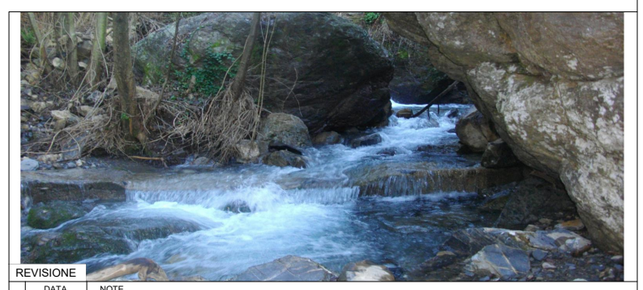

REVISIONE

	DATA	NOTE
REV.1	2016-05	INTEGRAZIONI PROCEDURA SCREENING

NUOVO IMPIANTO IDROELETTRICO DENOMINATO "**STATALE**" SUL RIO STATALE

CITTA METROPOLITANA DI GENOVA
COMUNE DI NE

PROGETTO DEFINITIVO

COMMITTENTE:

ENERGIAVERDE S.r.l.
VIA VITTORIO VENETO 11 - 15076 OVADA (ALESSANDRIA)

N. **14** — LOCALE DI CONSEGNA ENEL E ALLACCIAMENTO ALLA LINEA ELETTRICA ESISTENTE

PROGETTAZIONE:

OVADAPROGETTI s.a.s.
ing. SERGIO COLOMBO
VIA VITTORIO VENETO 11 - 15076 OVADA (ALESSANDRIA)
tel/fax +39-0143-81293 - email sergio.colombo@ovadaprogetti.it

ORDINE INGEGNERI PROV. ALESSANDRIA — SETTORI CIVILE-AMB. INDUSTR. INFORM. — COLOMBO SERGIO INGEGNERE N°A-1879 — SEZIONE A

scala: 1:5.000 1:2.000 1:1.000 1:200 1:50 — GIUGNO 2015

QUESTO DOCUMENTO E' DI PROPRIETA' DELLA SOCIETA' OVADAPROGETTI s.a.s. - OGNI RIPRODUZIONE DEVE ESSERE ESPRESSAMENTE AUTORIZZATA