PARTICELLA 298

CONFINE DEMANIALE

RIO FOPPO

GAVETA ESISTENTE

IMBOCCO SCALA DI RISALITA ITTIOFAUNA E PASSAGGIO DMV (dislivello massimo bacino di calma 20 cm)

+562.55 +562.34 +562.05 +561.91 +561.88 +562.05 +561.91 +561.47

1.30 1.50 0.30 0.50 0.20 0.60

GRIGLIA METALLICA

PARATOIA DISSABBIATRICE

GRIGLIA DI CAPTAZIONE

MASSI CEMENTATI

RACCORDO INTERRATO SU VERSANTE IN ROCCIA

MASSI CEMENTATI SU SCALA RISALITA ITTIOFAUNA

PARATOIA DI CHIUSURA

CANALE DI SPURGO

CONSOLIDAMENTO DEL FONDO E DELLE SPONDE IN MASSI CEMENTATI

CONDOTTA PER CONSORZIO IRRIGUO Ø 100 mm

PARTENZA CONDOTTA INTERRATA DI COLLEGAMENTO ALLA PRESA SUL RIO STATALE Ø 200 mm


VASCA ESISTENTE DI PROPRIETA' DEL CONSORZIO IRRIGUO

CONDOTTA ESISTENTE DEL CONSORZIO IRRIGUO

PARTICELLA 152

CONFINE DEMANIALE

A B C D E

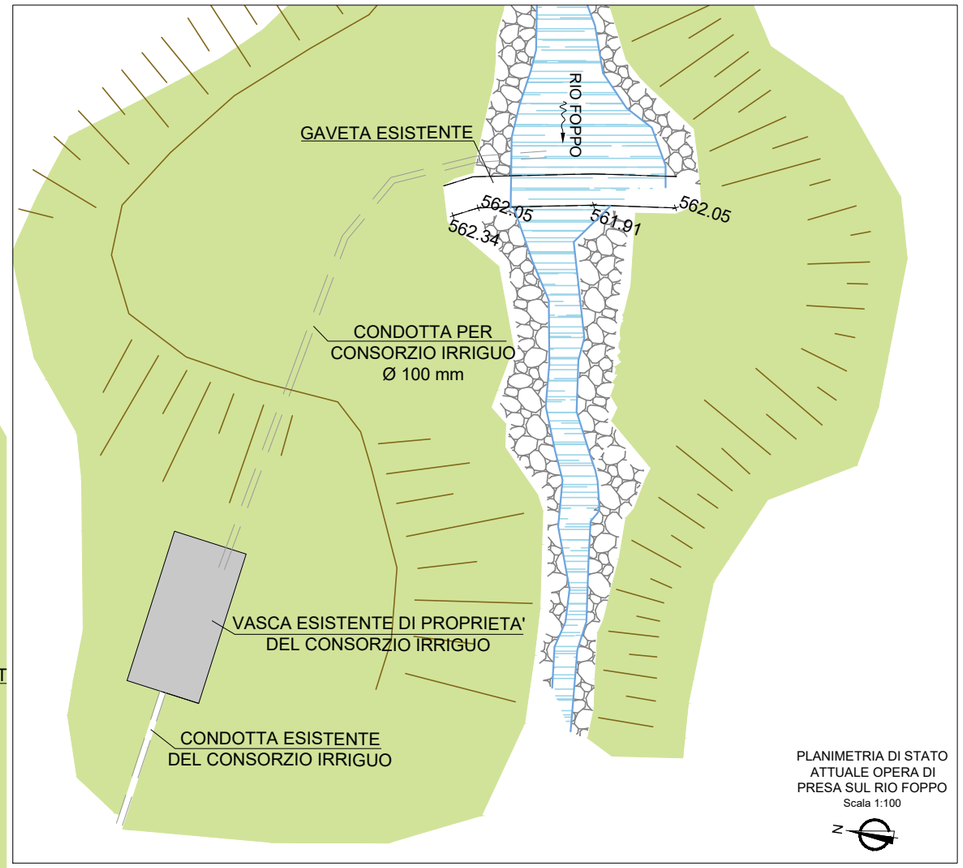

PLANIMETRIA DI STATO ATTUALE OPERA DI PRESA SUL RIO FOPPO
Scala 1:100

N

PIANTA OPERA DI PRESA IN PROGETTO
Scala 1:50

RILIEVO TOPOGRAFICO EFFETTUATO IL 12/02/2015
dal Geom.Emanuele Allegro -ARQUATA SCRIVIA (AL)

LE SEZIONI INDICATE SONO RIPORTATE NELLA TAVOLA SEGUENTE

+ 100.00 QUOTE STATO ATTUALE

100.00 QUOTE STATO DI PROGETTO



REVISIONE		
	DATA	NOTE
REV1	2016-05	INTEGRAZIONI PROCEDURA SCREENING

NUOVO IMPIANTO IDROELETTRICO DENOMINATO "**STATALE**" SUL RIO STATALE

CITTA METROPOLITANA DI GENOVA
COMUNE DI NE

PROGETTO DEFINITIVO

COMMITTENTE:

ENERGIAVERDE S.r.l.
VIA VITTORIO VENETO 11 - 15076 OVADA (ALESSANDRIA)

N. 7

OPERA DI PRESA SUL RIO FOPPO:
PLANIMETRIA STATO ATTUALE E DI PROGETTO

PROGETTAZIONE:

OVADAPROGETTI s.a.s.
ing. SERGIO COLOMBO
VIA VITTORIO VENETO 11 - 15076 OVADA (ALESSANDRIA)
tel/fax +39-0143-81293 - email sergio.colombo@ovadaprogetti.it

scala: 1:50 1:100

GIUGNO 2015

QUESTO DOCUMENTO E' DI PROPRIETA' DELLA SOCIETA' OVADAPROGETTI s.a.s. - OGNI RIPRODUZIONE DEVE ESSERE ESPRESSAMENTE AUTORIZZATA