

PIANTA OPERA DI PRESA
IN PROGETTO
Scala 1:100

N

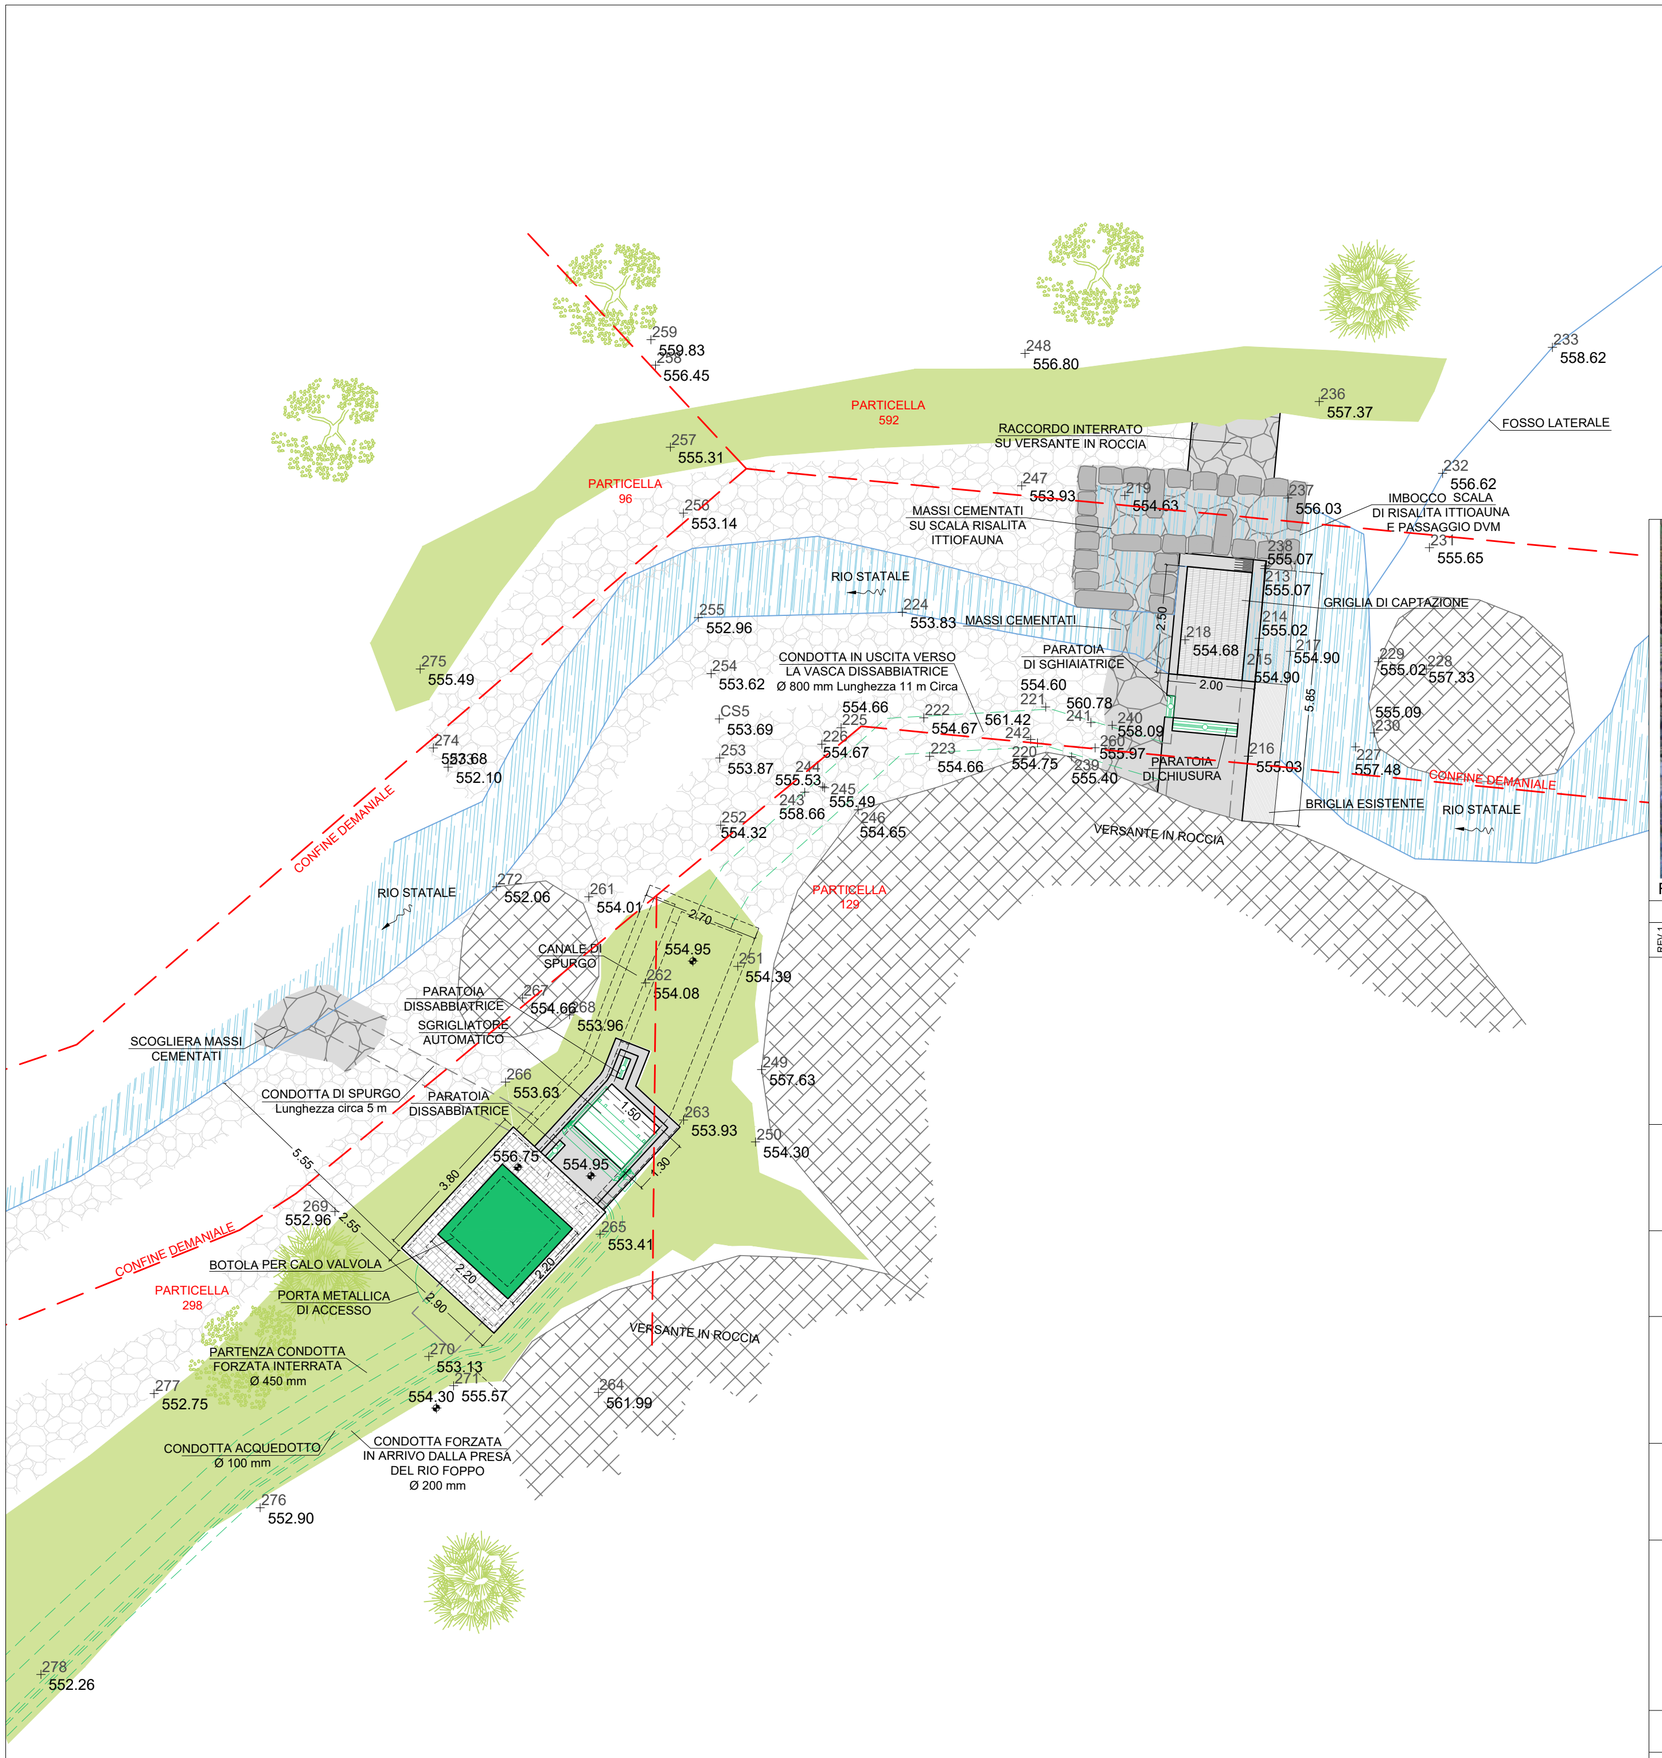

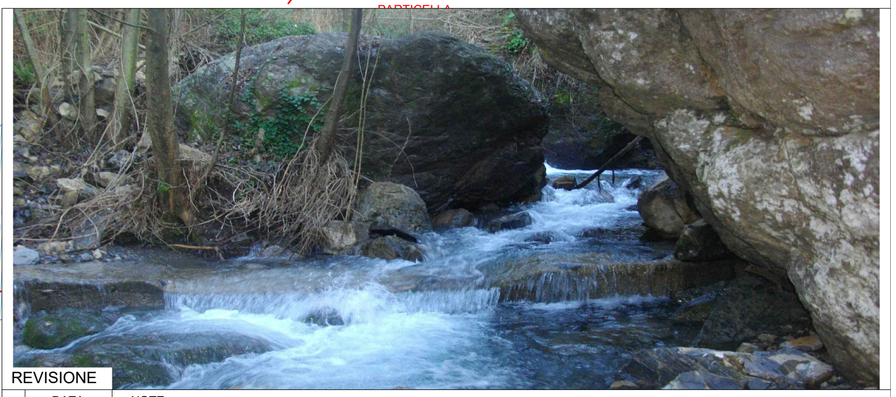

REVISIONE		
	DATA	NOTE
REV.1	2016-05	INTEGRAZIONI PROCEDURA SCREENING

NUOVO IMPIANTO IDROELETTRICO DENOMINATO "**STATALE**" SUL RIO STATALE

CITTA METROPOLITANA DI GENOVA
COMUNE DI NE

PROGETTO DEFINITIVO

COMMITTENTE:

ENERGIAVERDE S.r.l.
VIA VITTORIO VENETO 11 - 15076 OVADA (ALESSANDRIA)

N. **8.1**

OPERA DI PRESA SUL RIO STATALE: PLANIMETRIA DI PROGETTO

PROGETTAZIONE:

OVADAPROGETTI s.a.s.
ing. SERGIO COLOMBO
VIA VITTORIO VENETO 11 - 15076 OVADA (ALESSANDRIA)
tel/fax +39-0143-81293 - email sergio.colombo@ovadaprogetti.it

ORDINE INGEGNERI PROV. ALESSANDRIA
SETTORI CIVILE-AMB. INDUSTR. INFORM.
COLOMBO SERGIO INGEGNERE N°A-1879
SEZIONE A

scala: 1:100 | GIUGNO 2015

QUESTO DOCUMENTO E' DI PROPRIETA' DELLA SOCIETA' OVADAPROGETTI s.a.s. - OGNI RIPRODUZIONE DEVE ESSERE ESPRESSAMENTE AUTORIZZATA