


SEZIONE PLANIMETRICA H - H
Vasca di carico
Scala 1:50

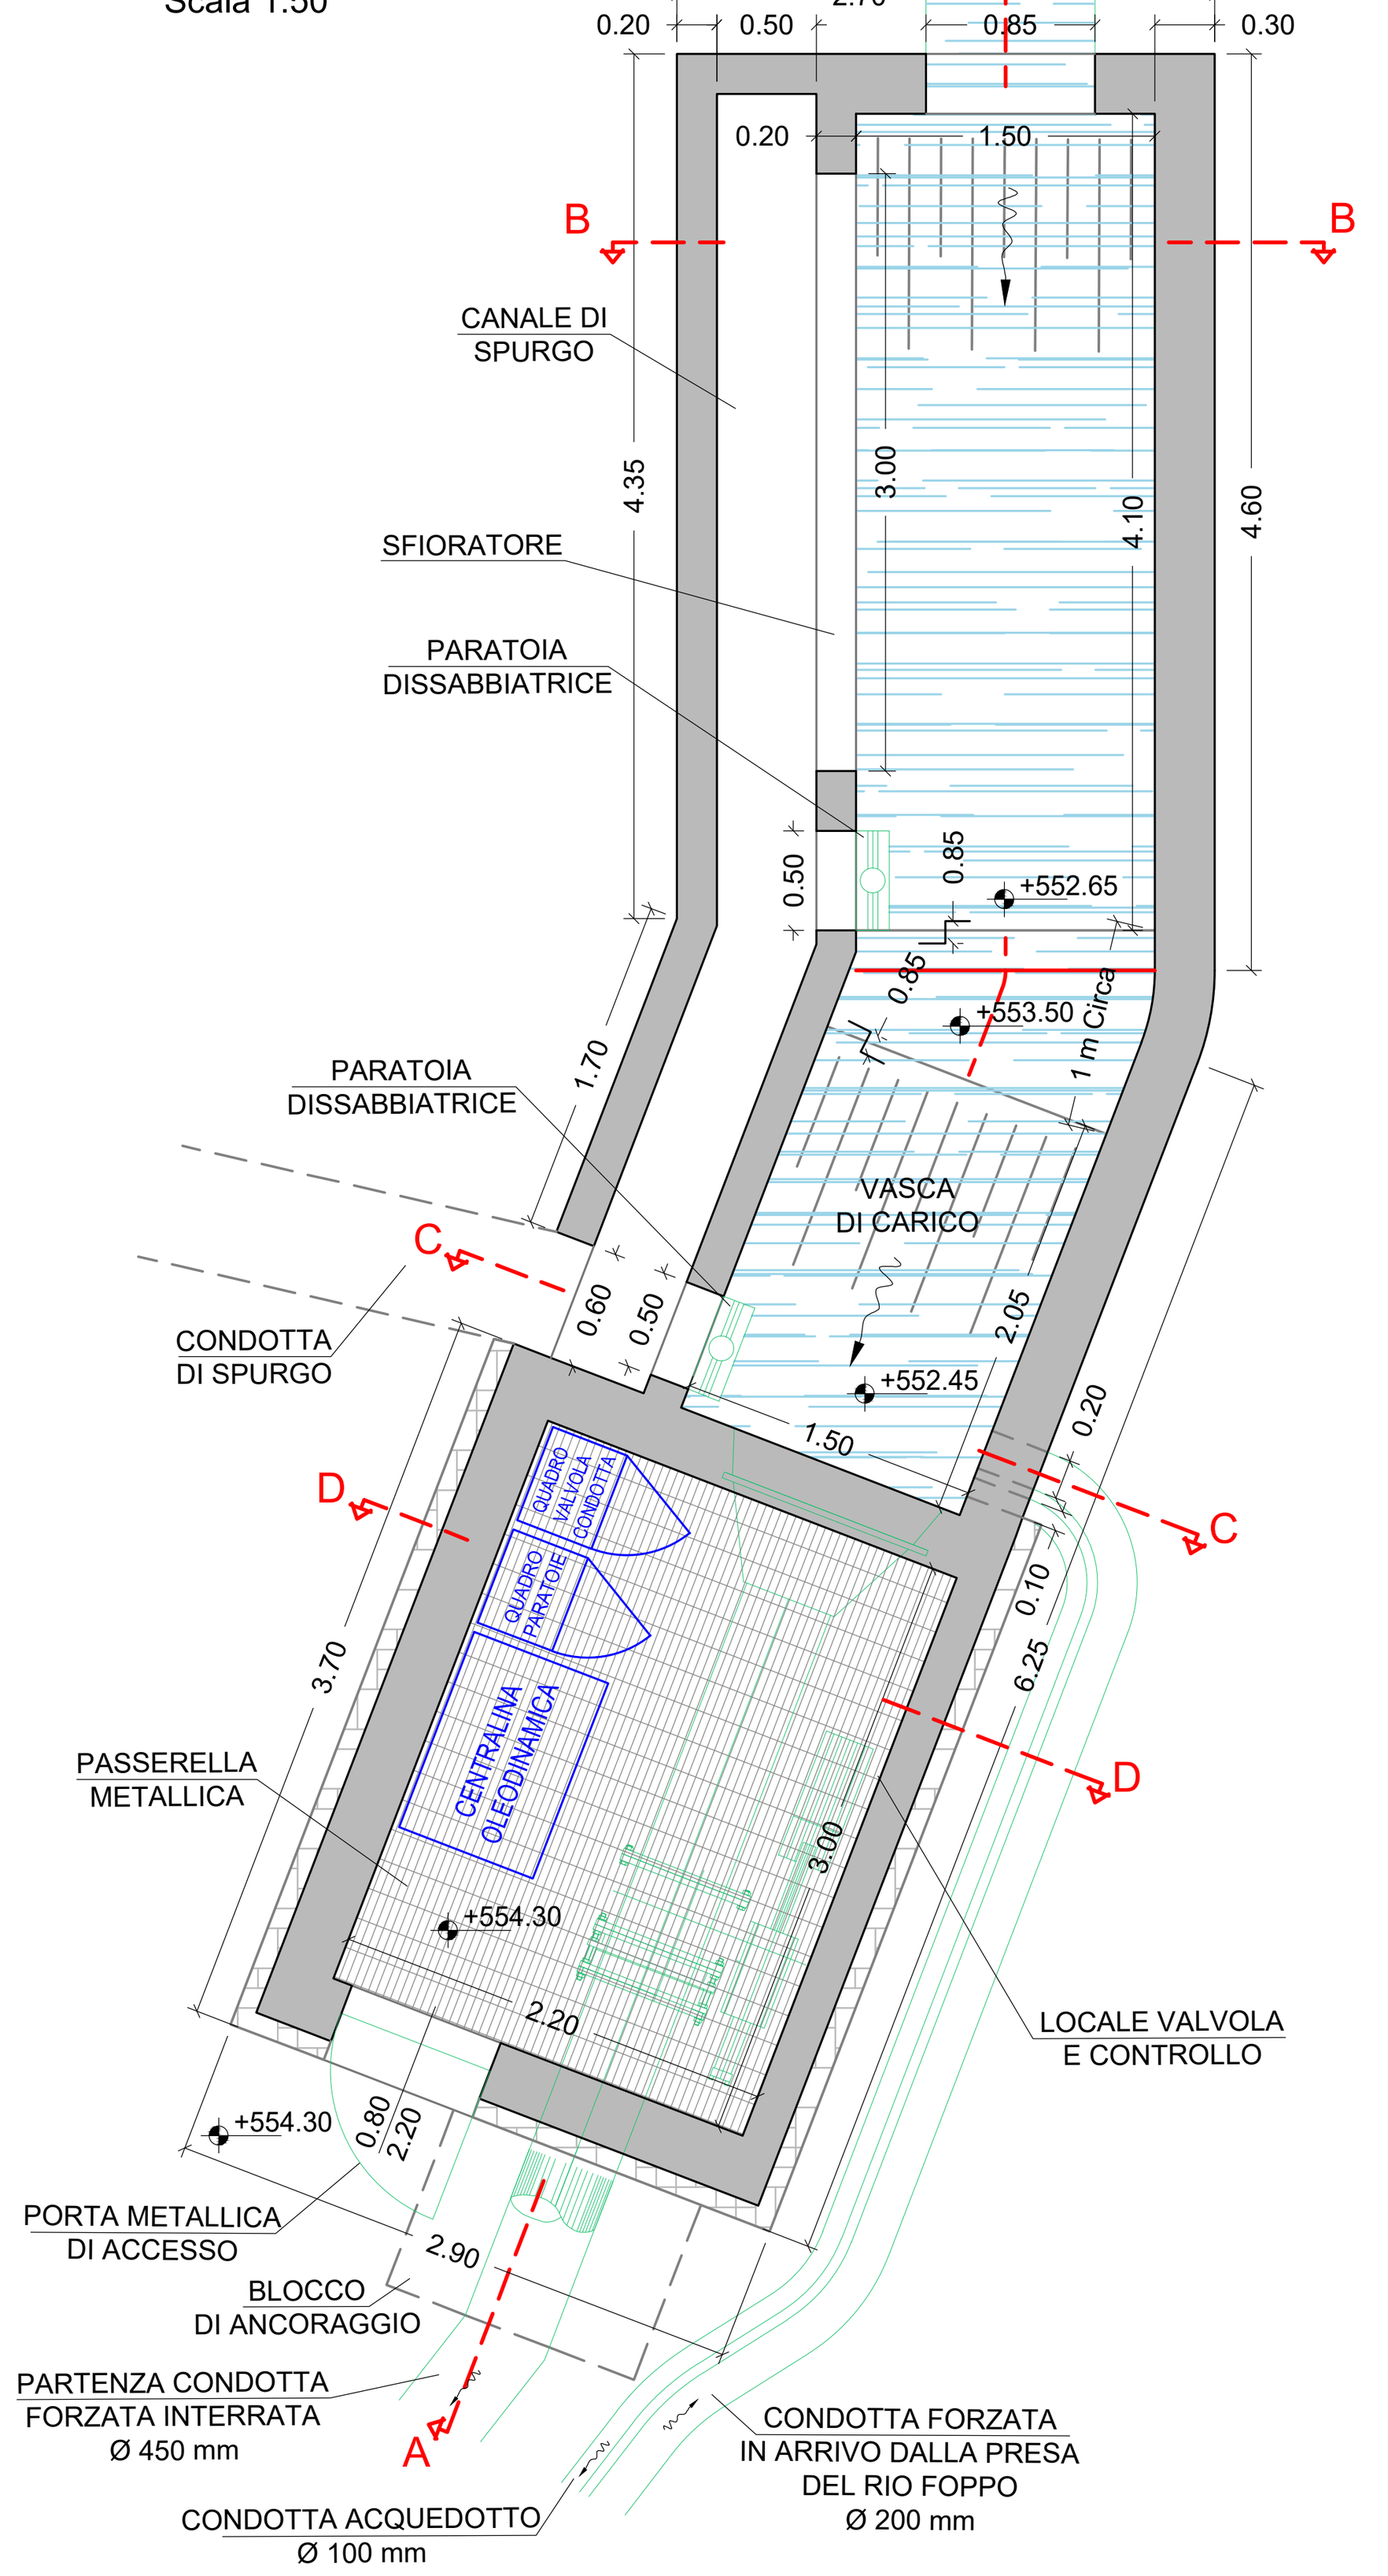


SEZIONE A - A
Longitudinale
Vasca di carico
Scala 1:50

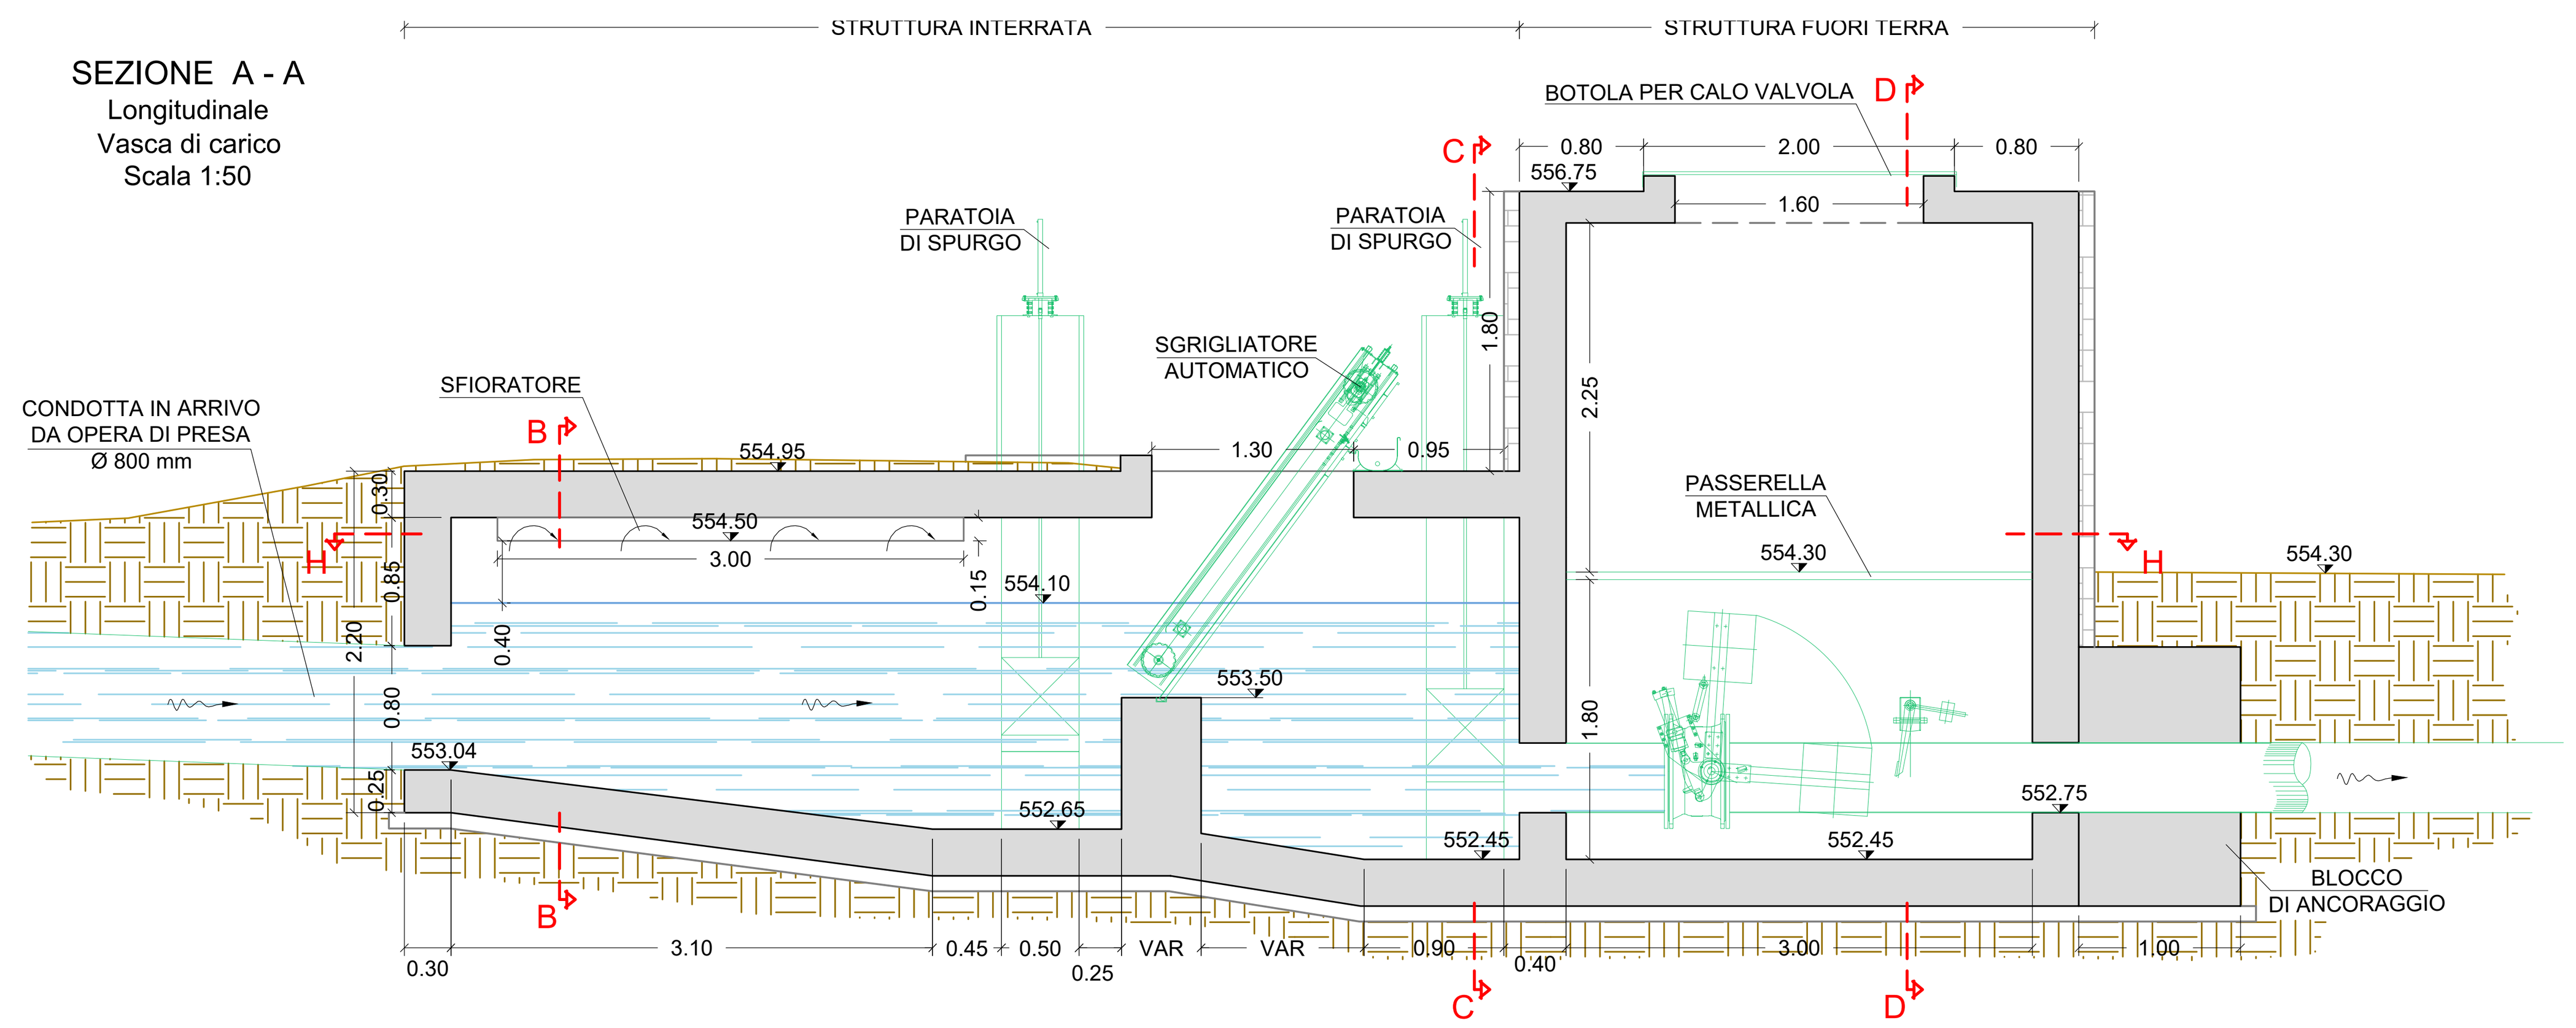


SEZIONE B - B
Sfioratore
Scala 1:50

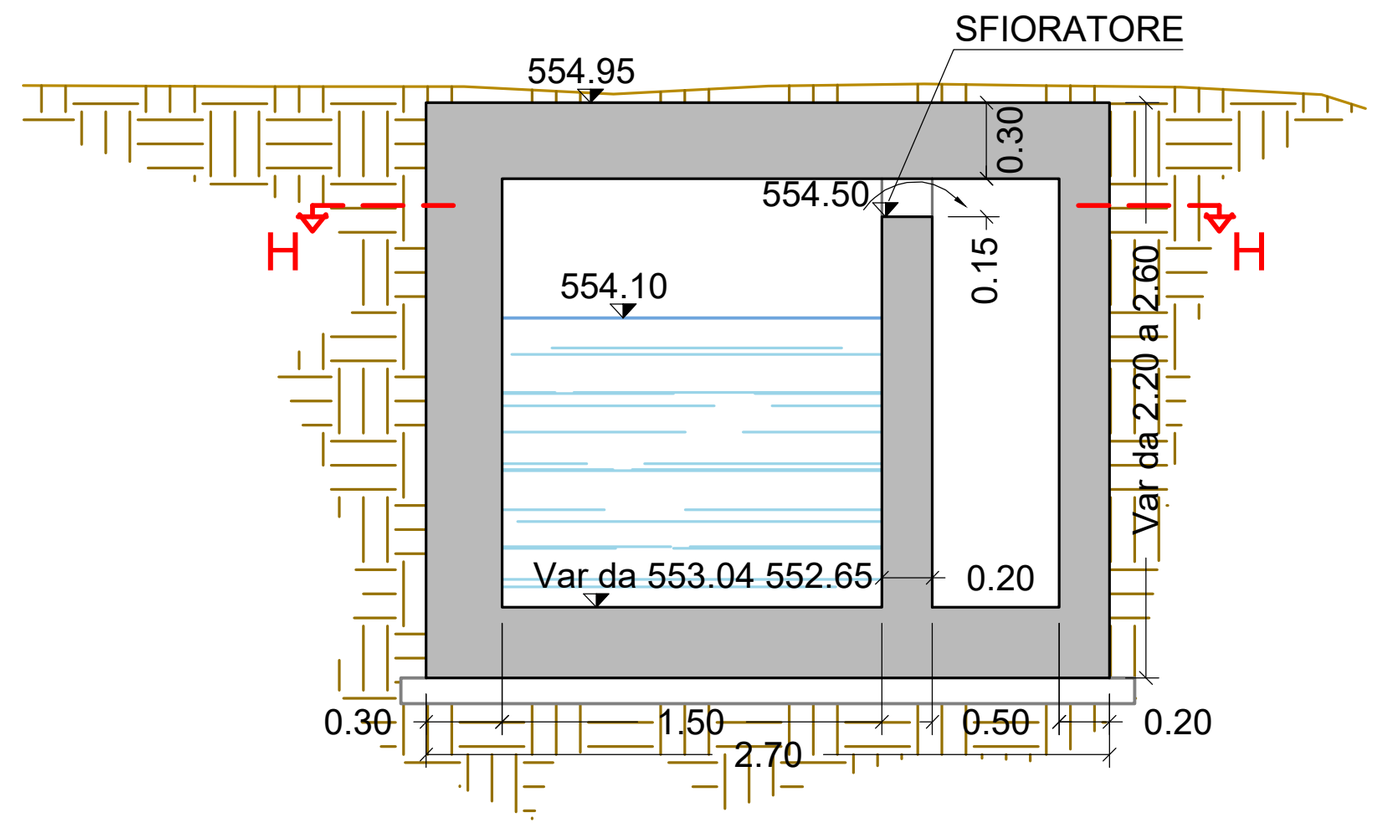


SEZIONE C - C
Paratoia di spurgo
Scala 1:50

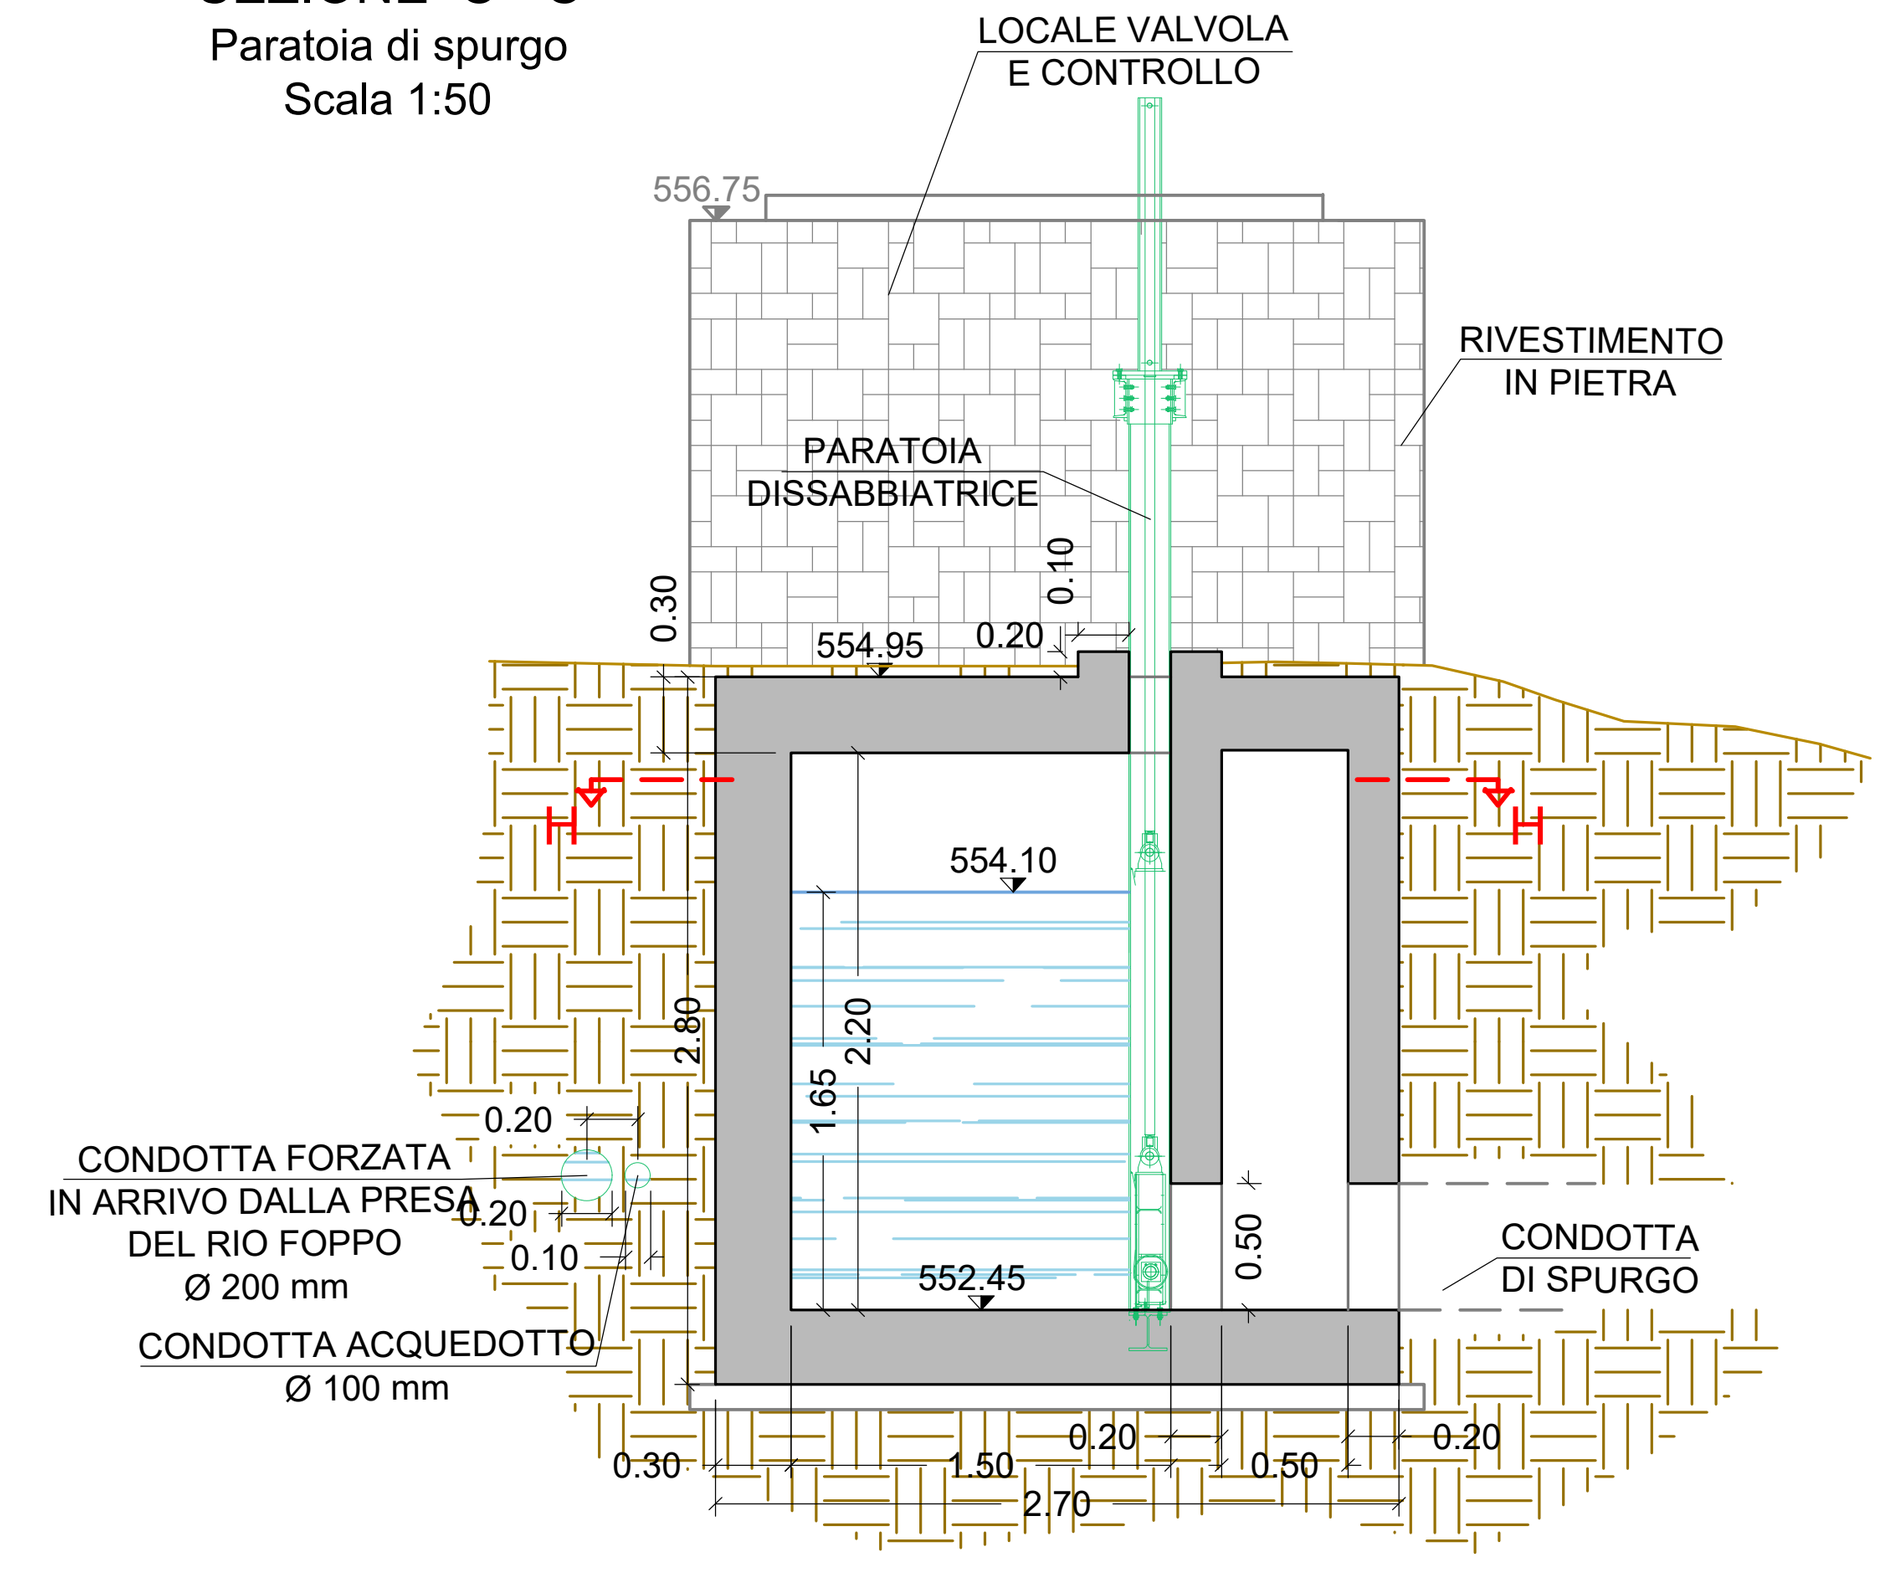


SEZIONE D - D
Locale valvola
e controllo
Scala 1:50

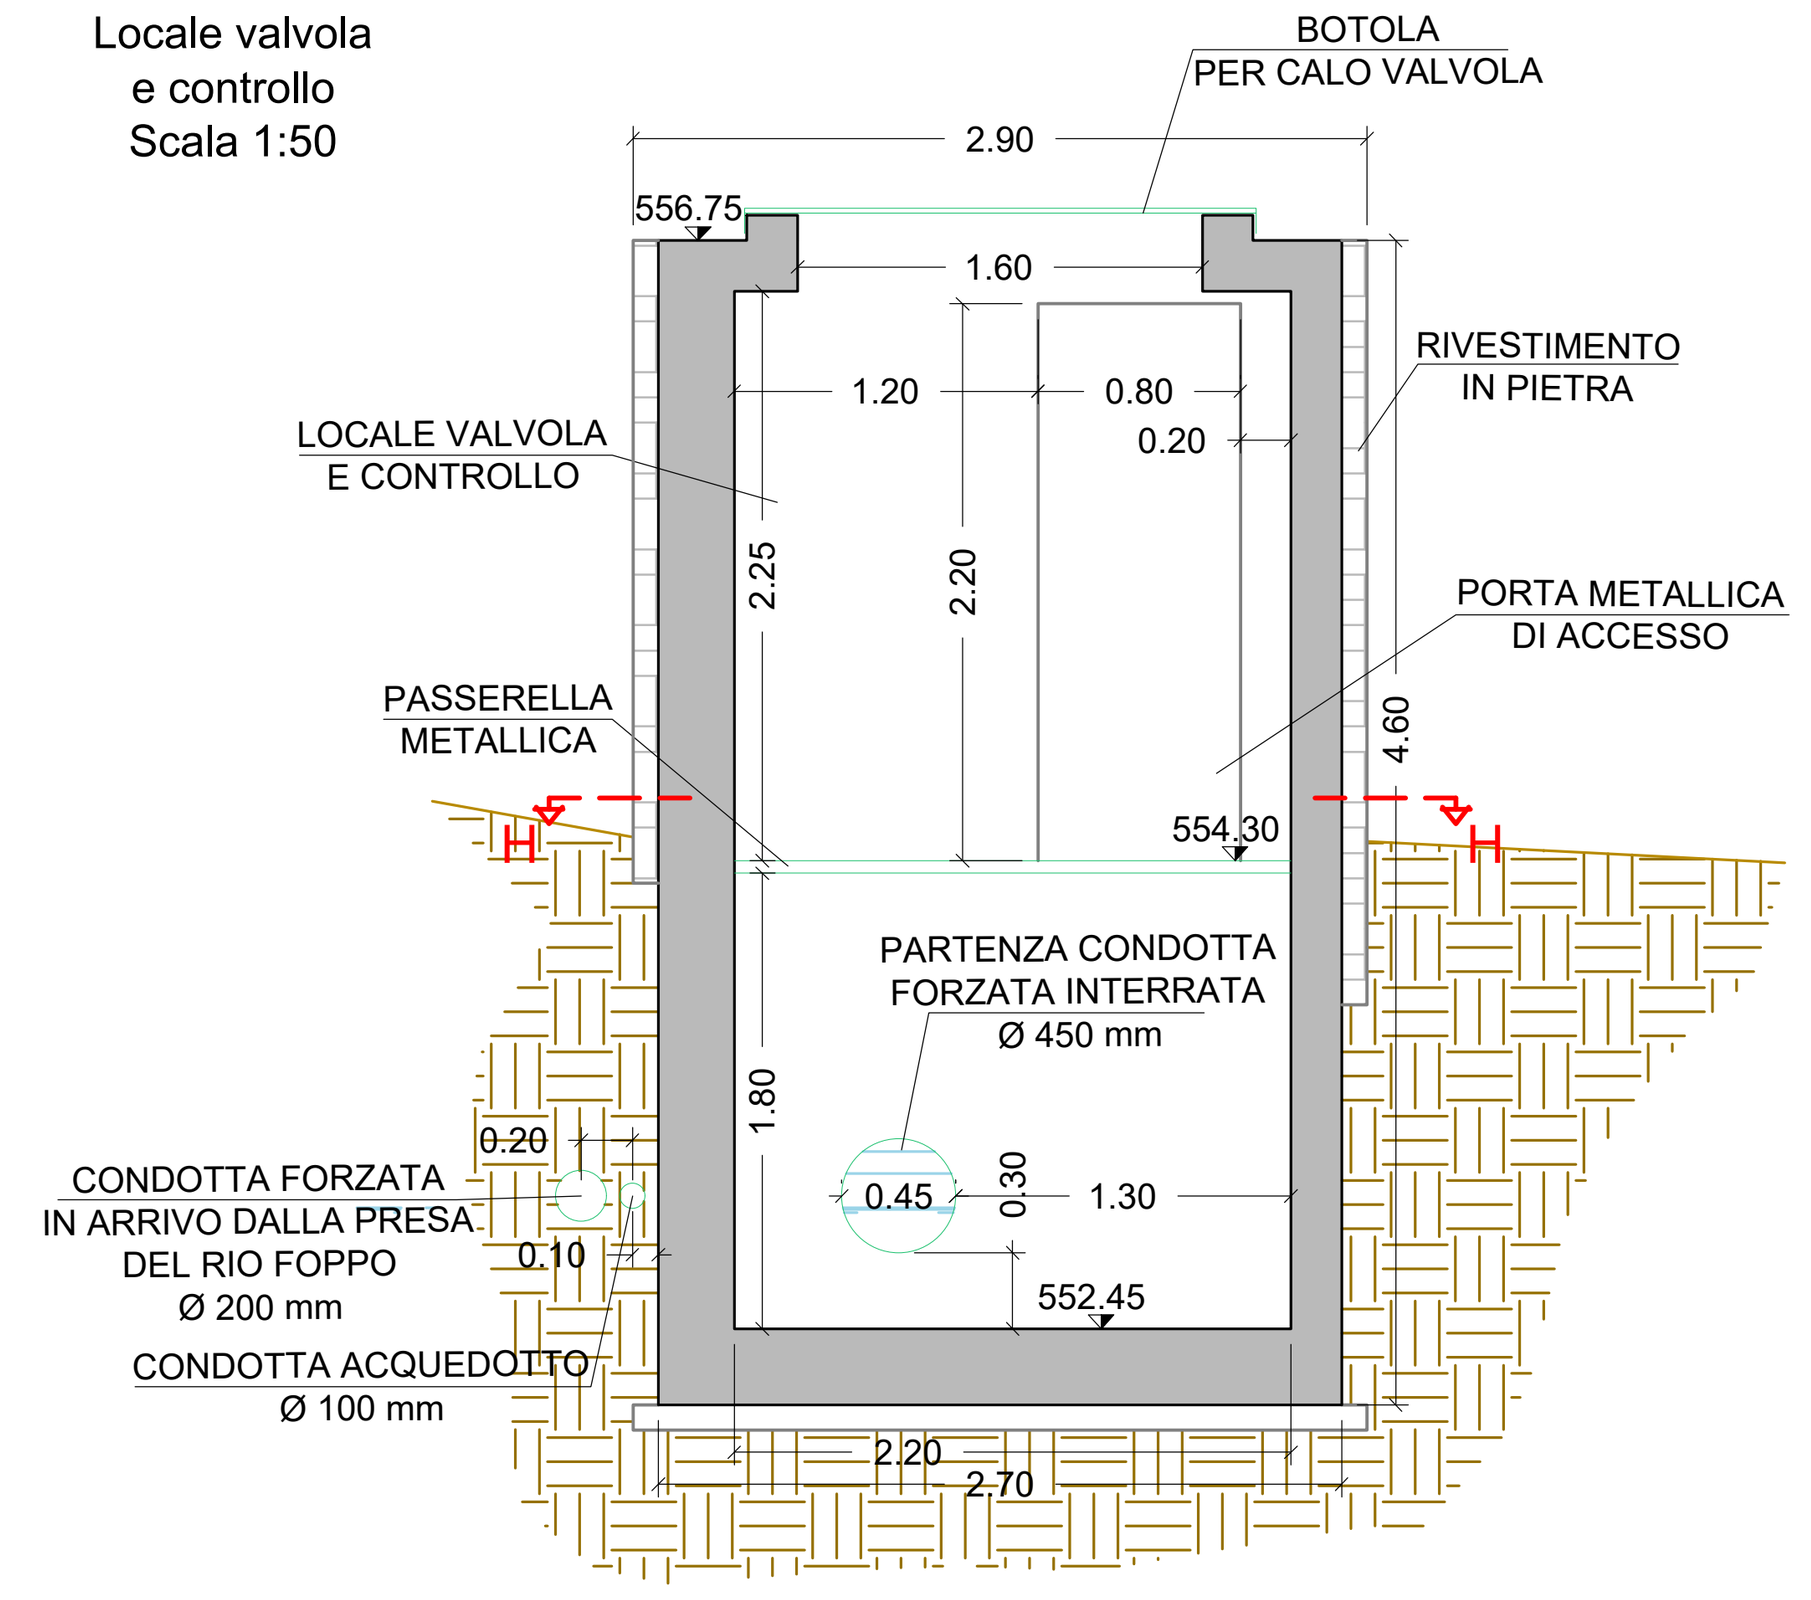


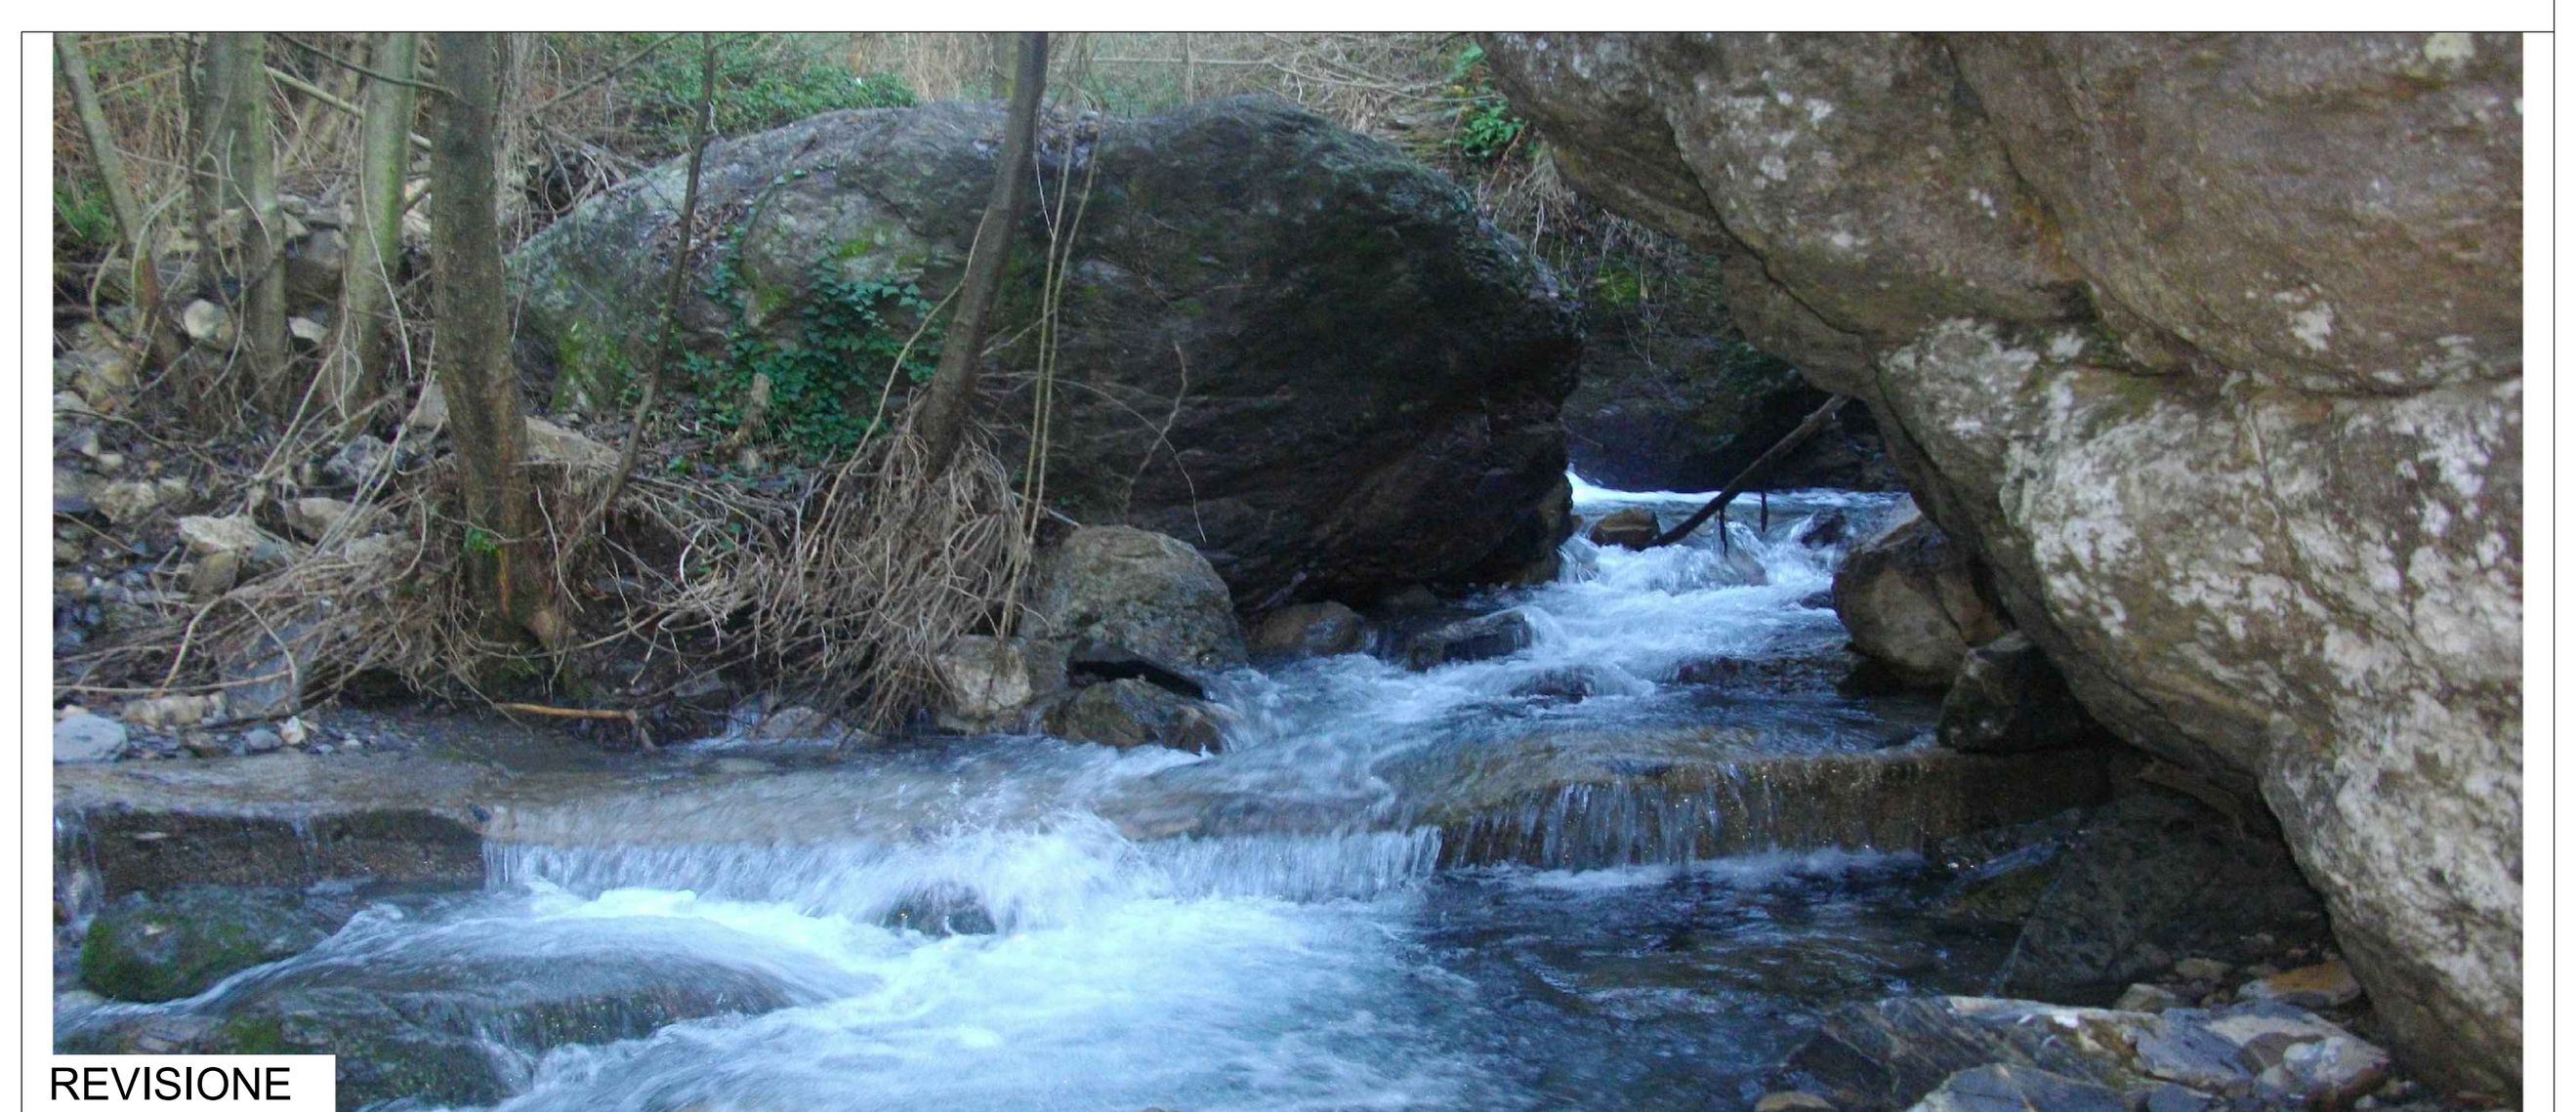


SEZIONE F - F
Griglia di captazione
Scala 1:50

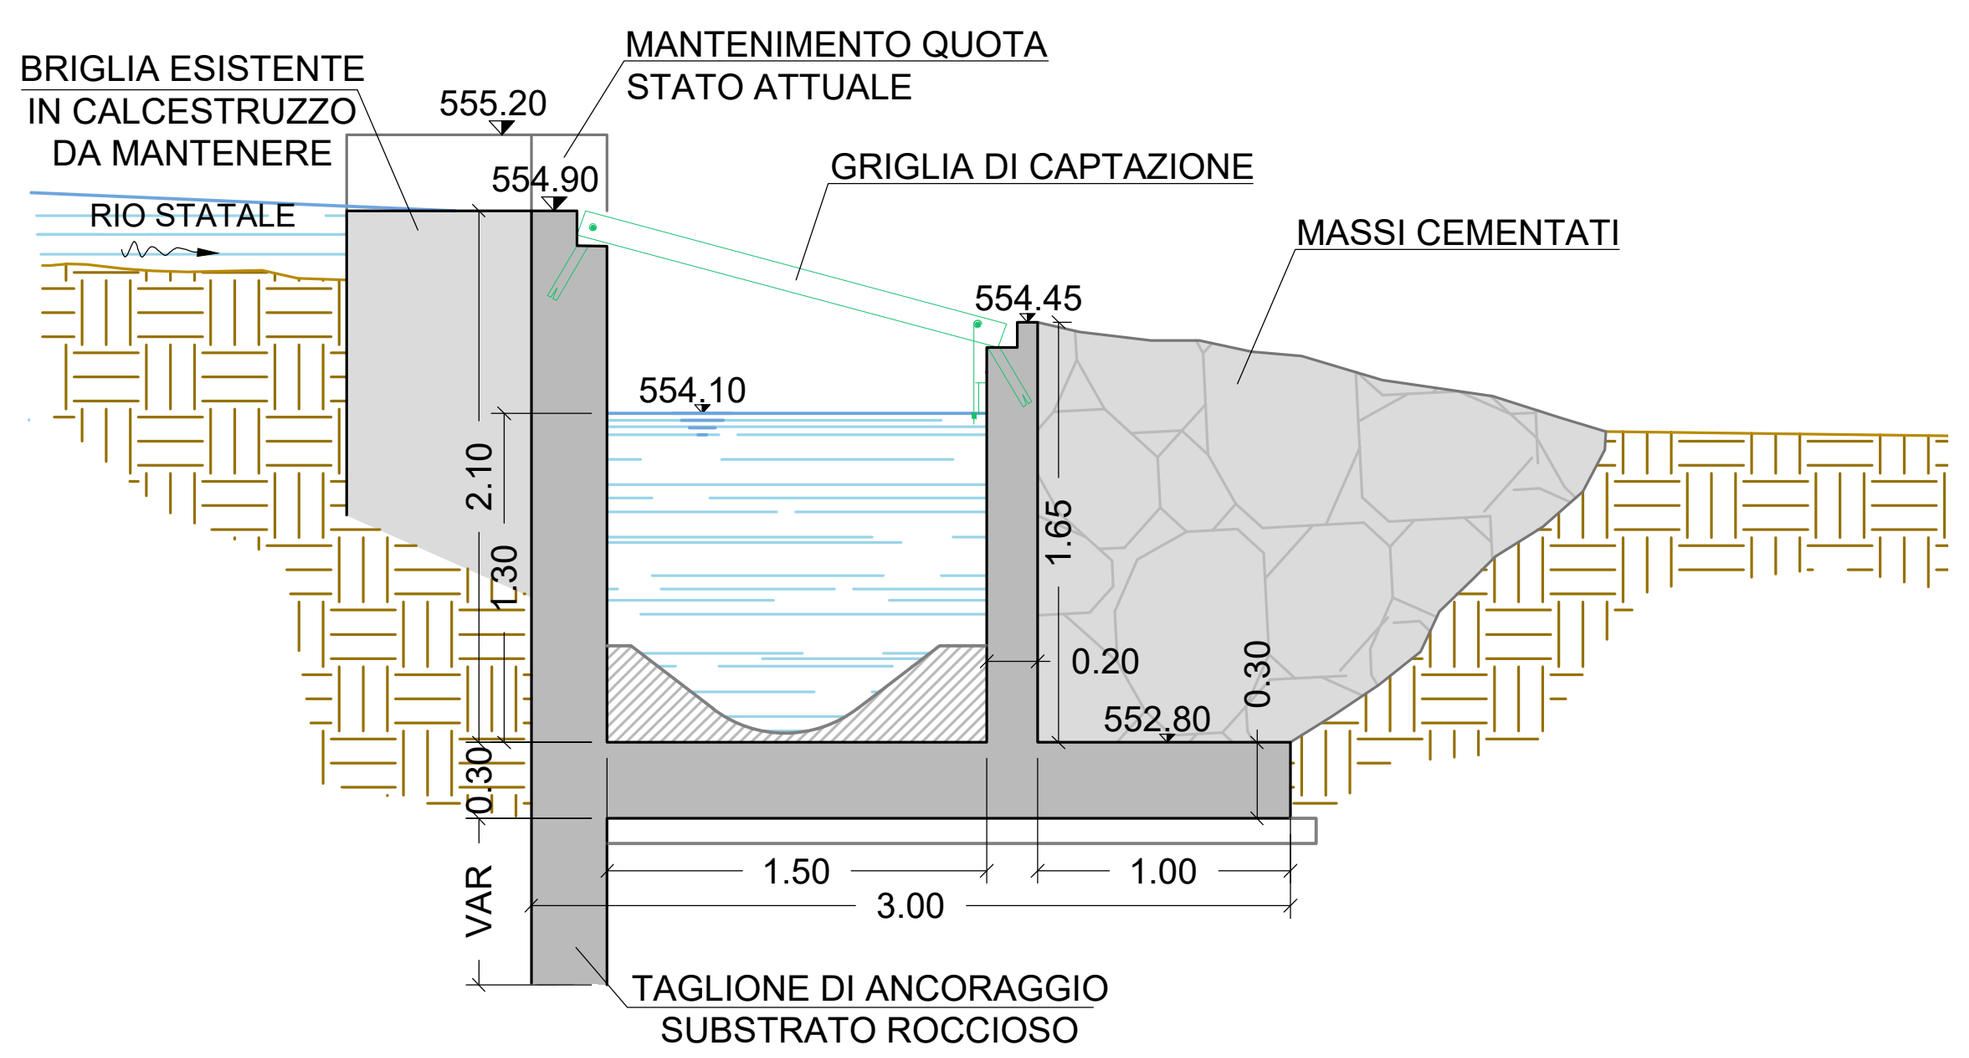

SEZIONE G - G
Longitudinale
Scala di risalita ittiofauna
Scala 1:50

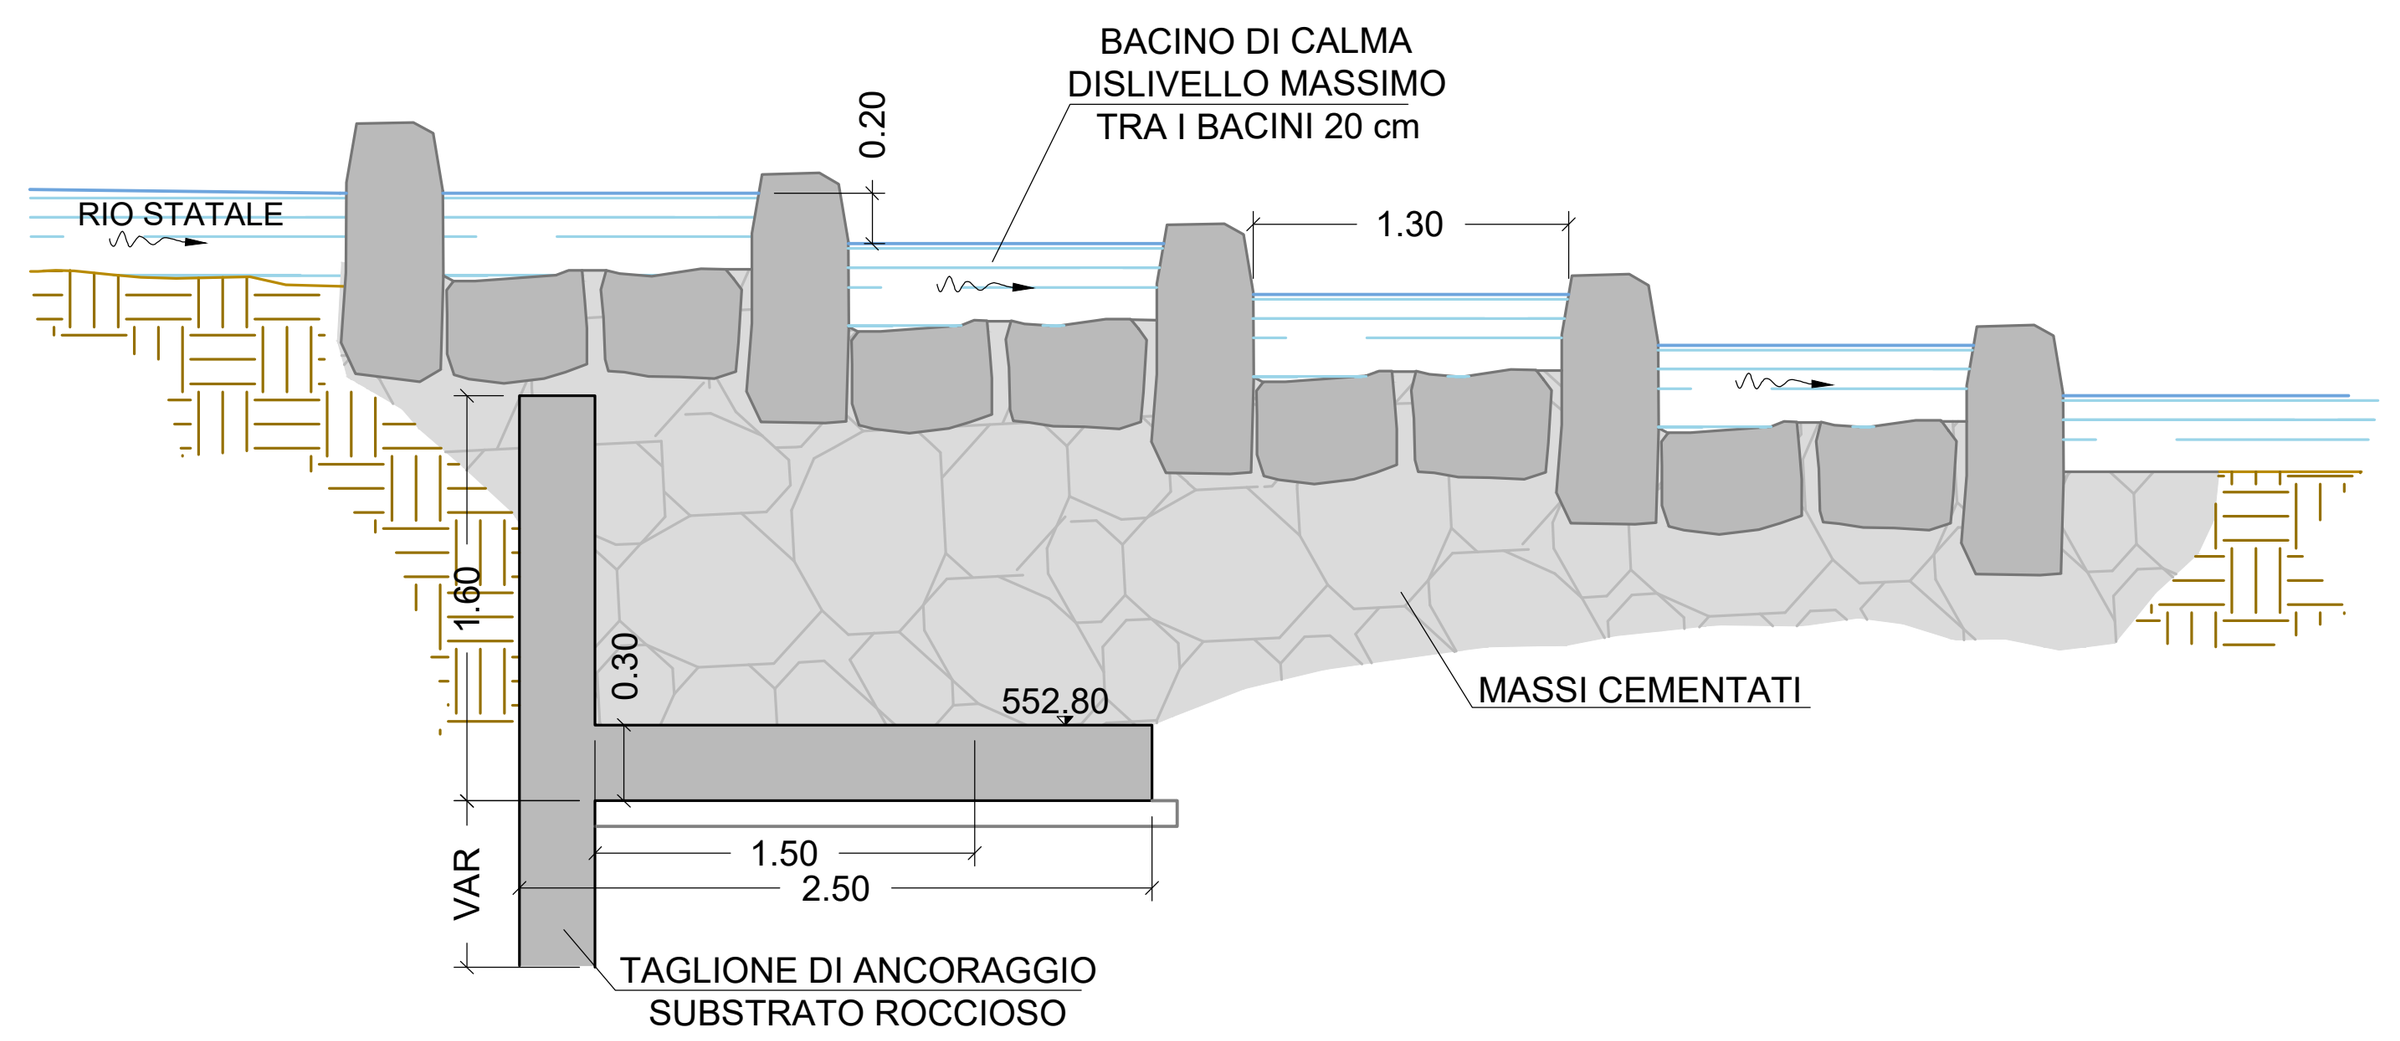


SEZIONE PLANIMETRICA L - L
Opera di presa
Scala 1:50

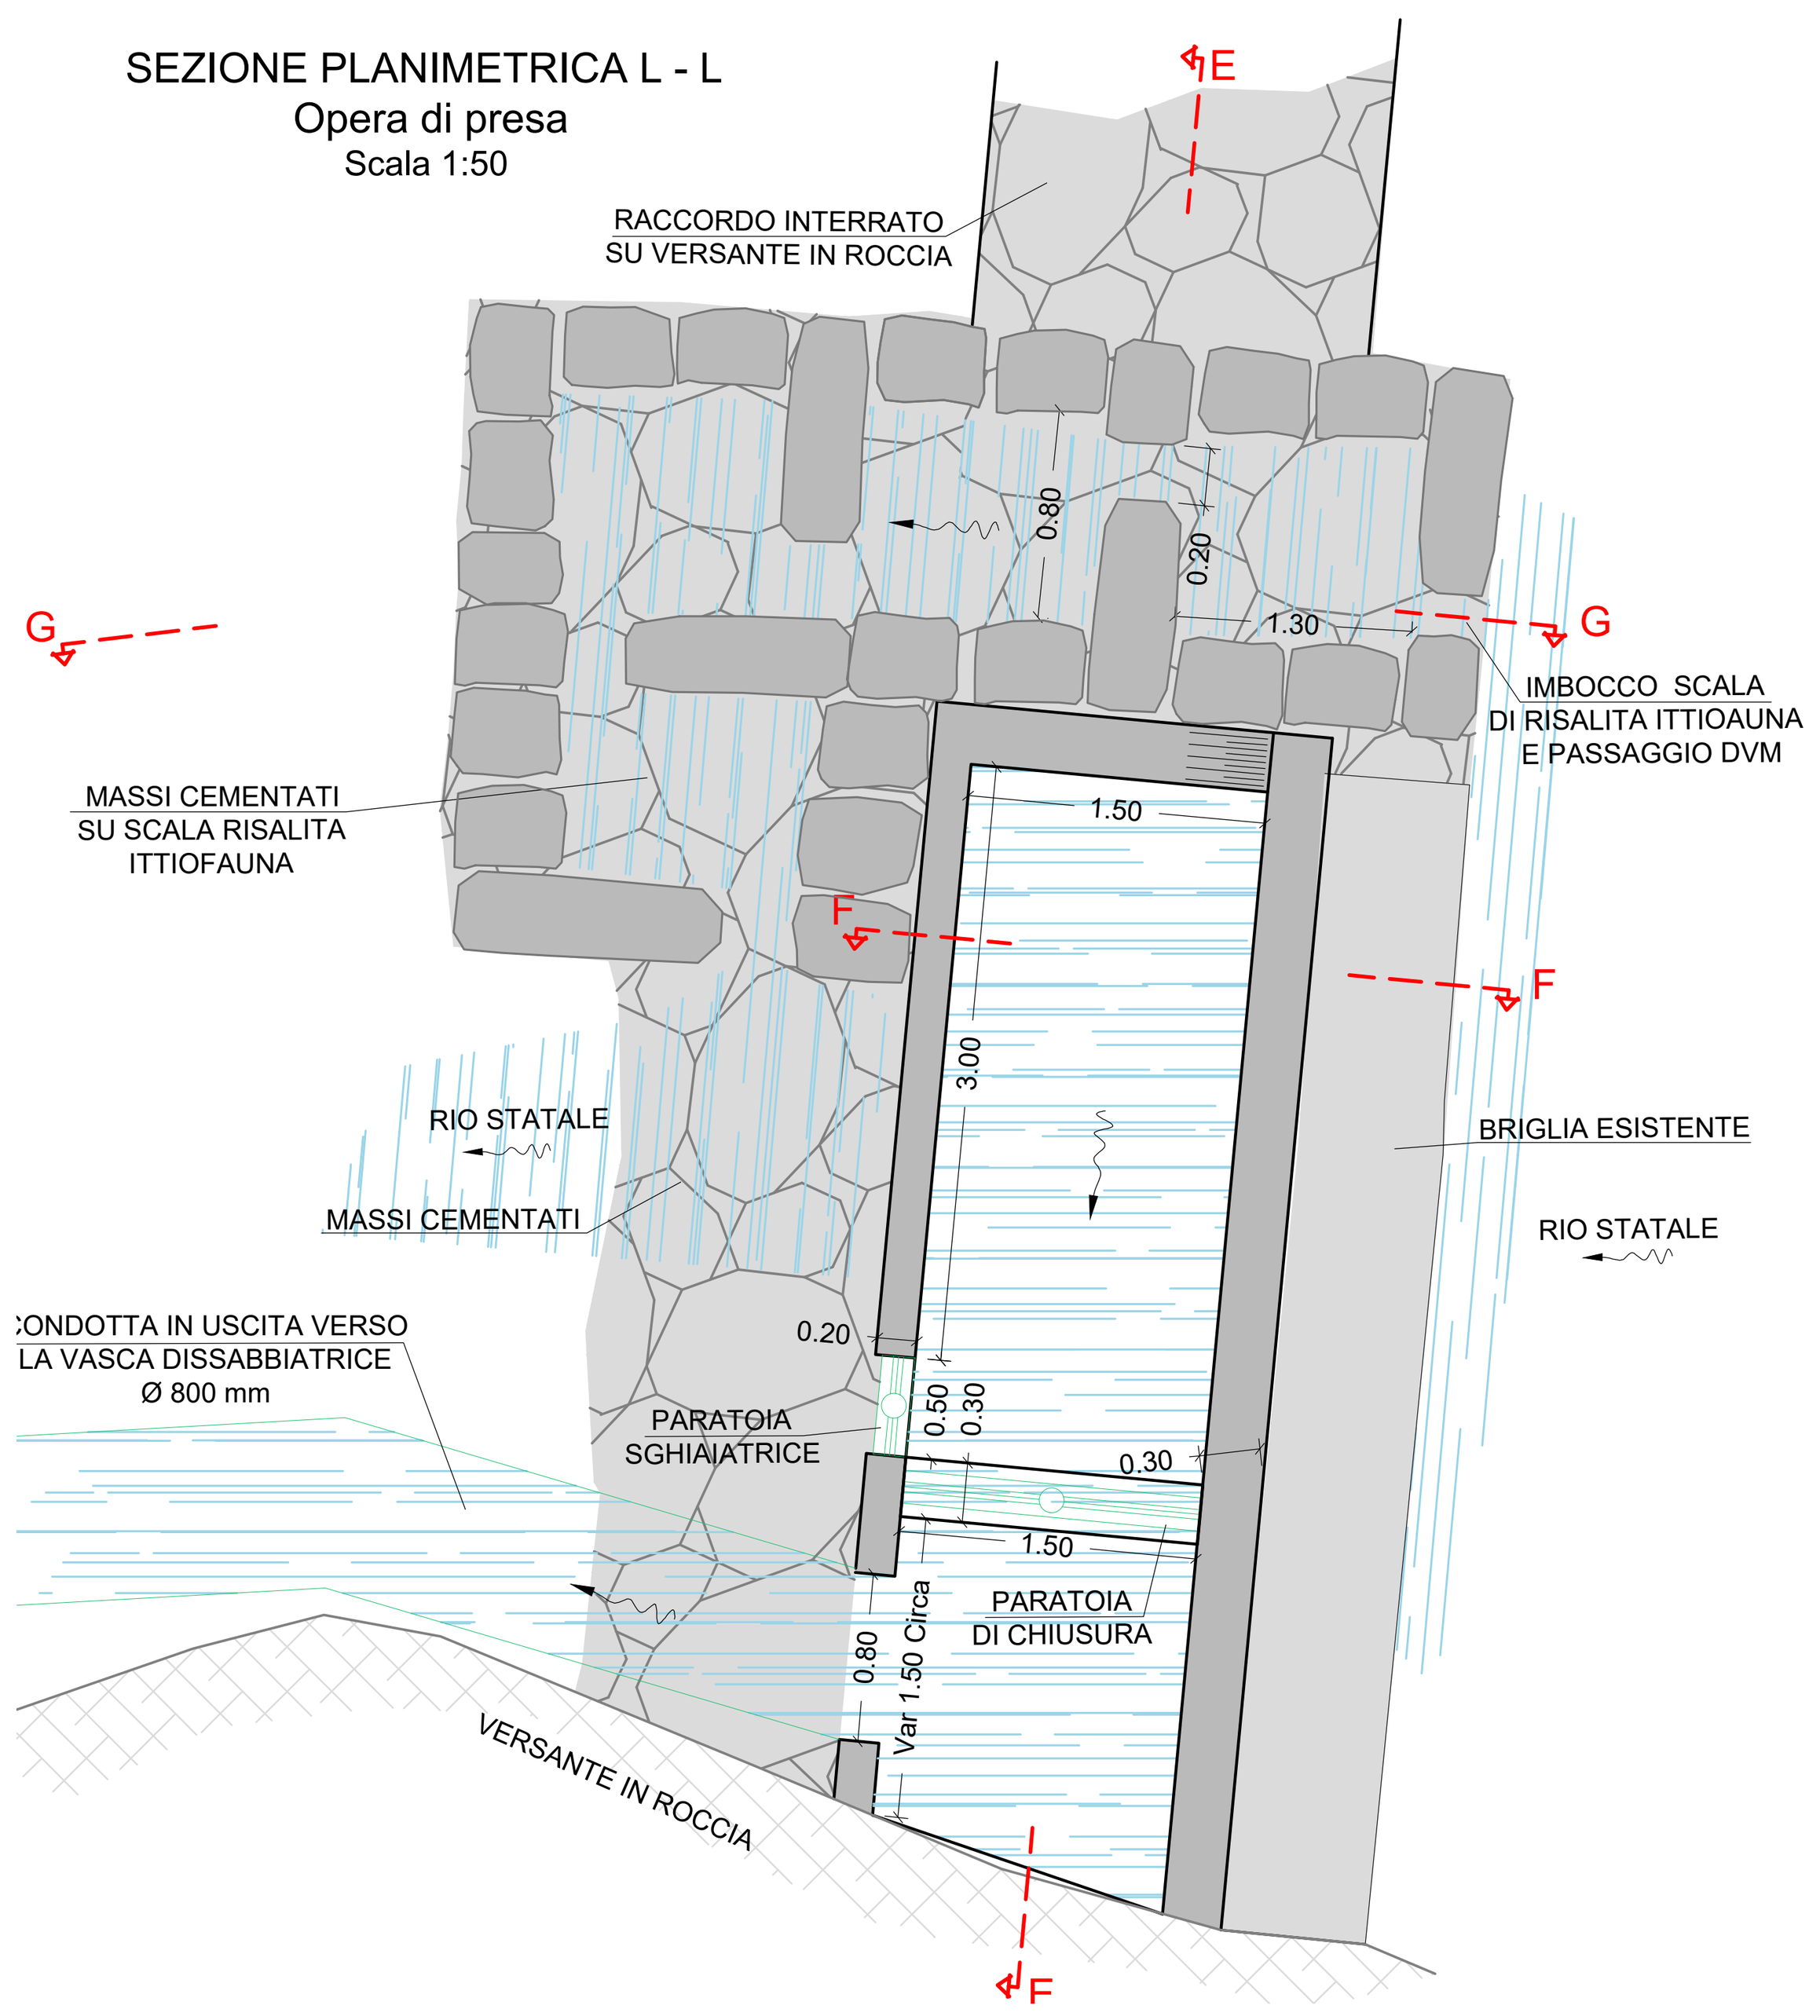

SEZIONE E - E
Longitudinale
Vasca di adduzione
Scala 1:50

558.96 Livello di piena stato di progetto T200 anni
558.90 Livello di piena stato attuale T200 anni

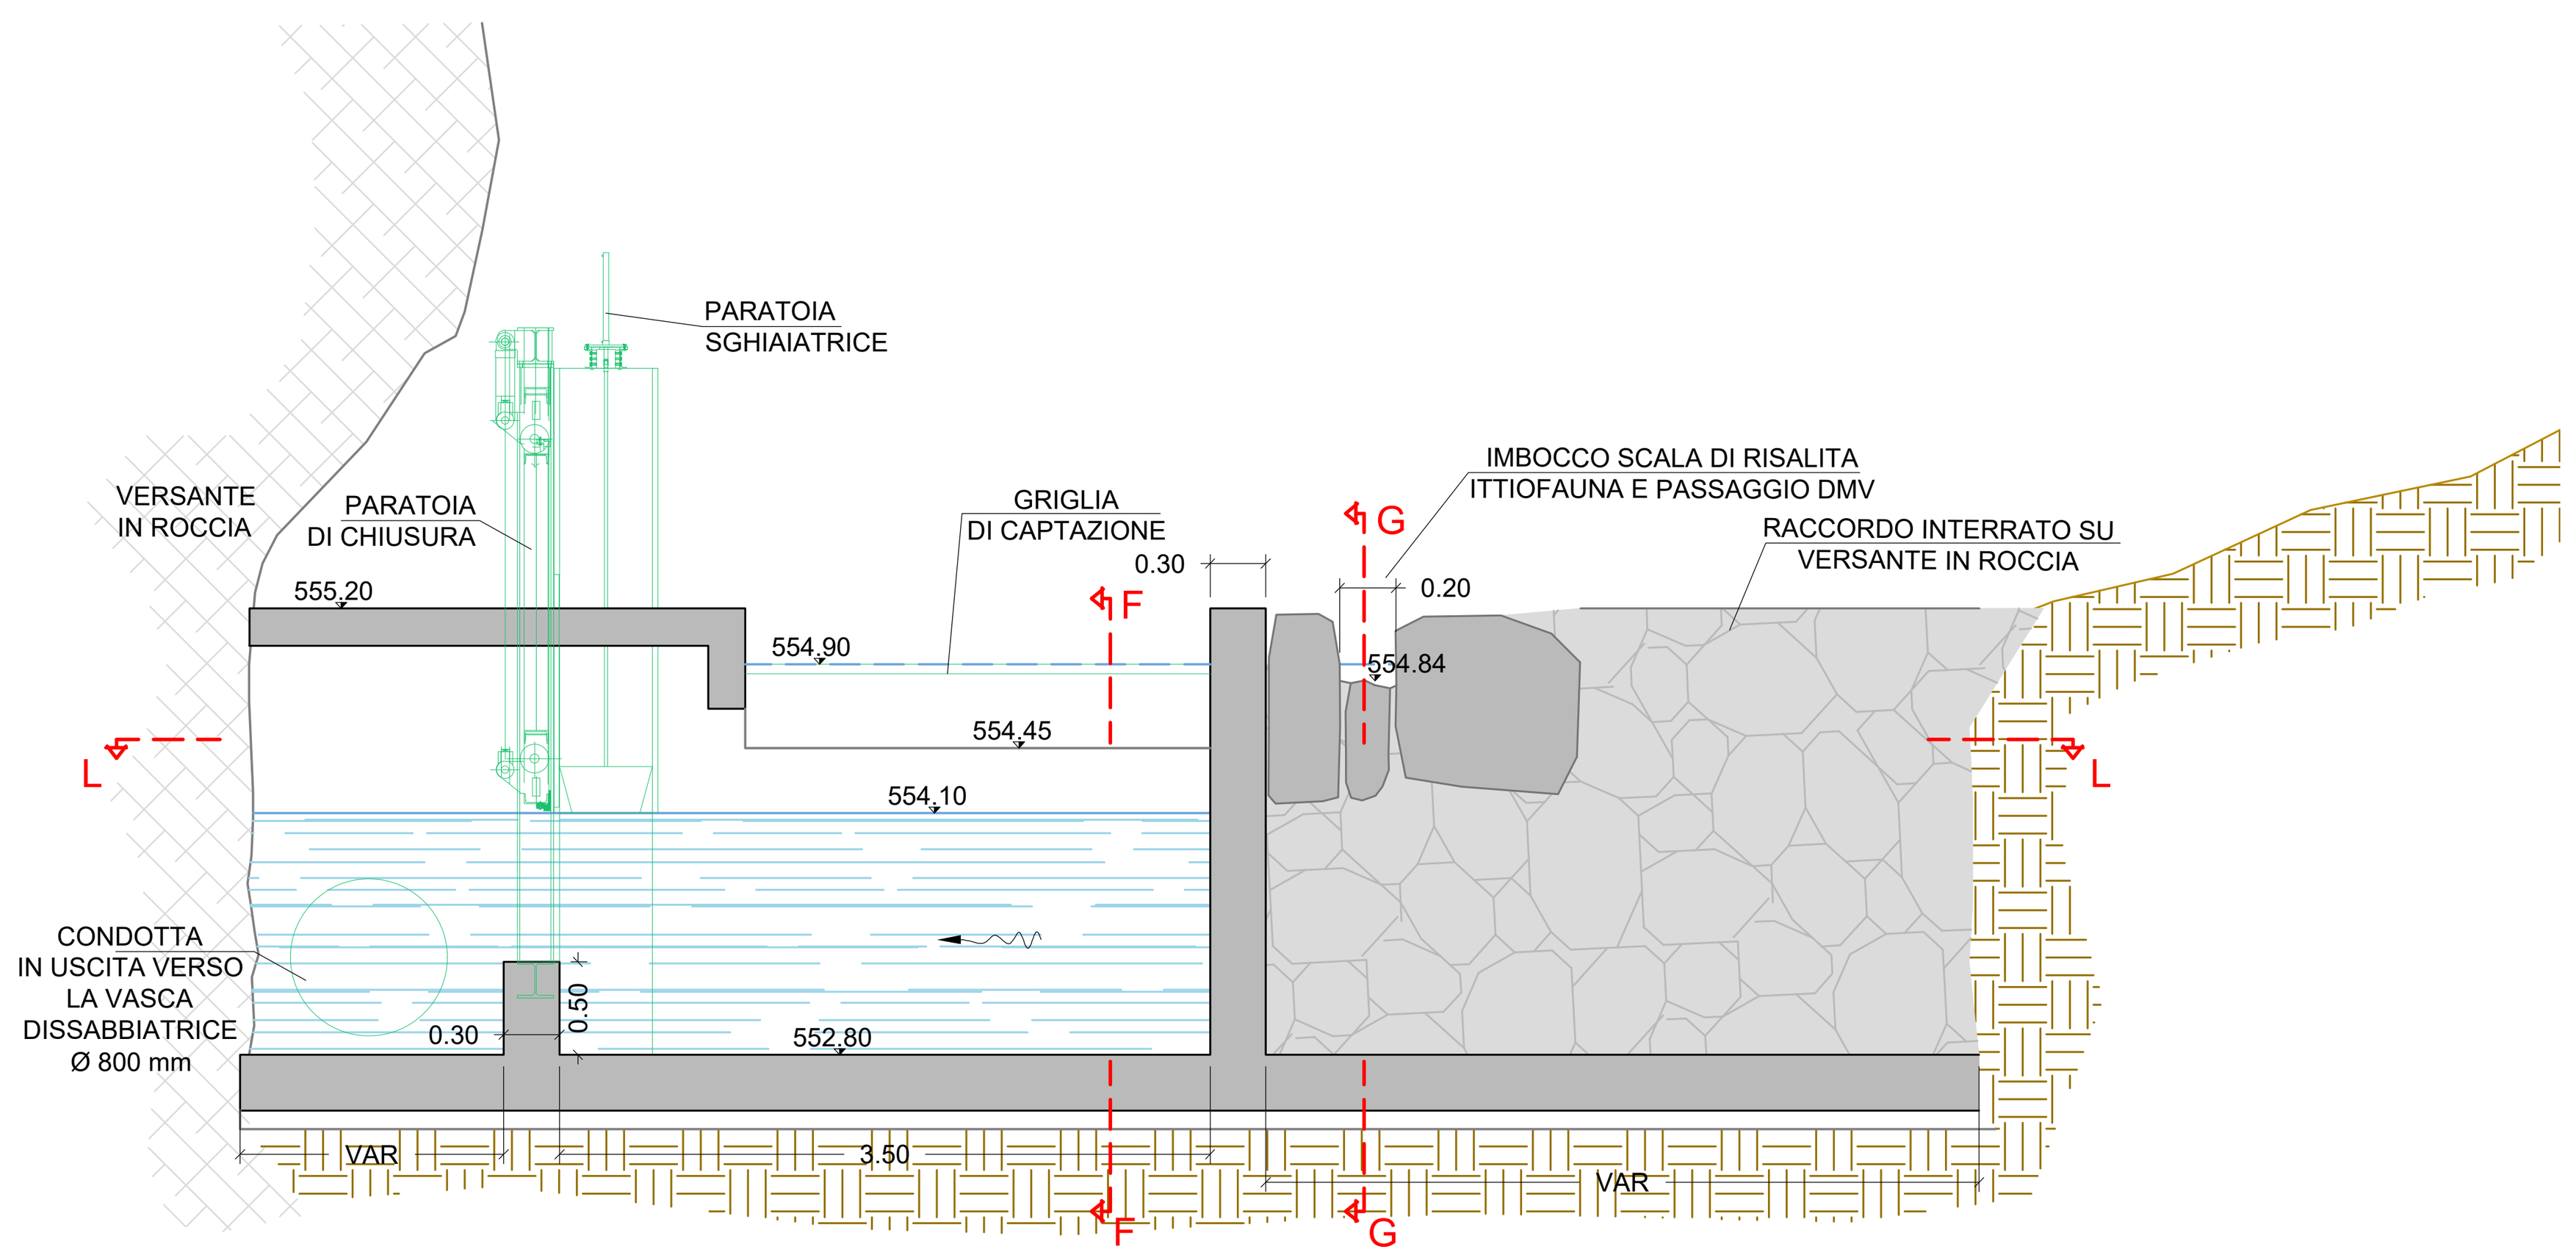

REVISIONE	DATA	NOTE
REV.1		

NUOVO IMPIANTO IDROELETTRICO DENOMINATO "**STATALE**" SUL RIO STATALE

CITTA METROPOLITANA DI GENOVA
COMUNE DI NE

PROGETTO DEFINITIVO

COMMITTENTE:

ENERGIAVERDE S.r.l.
VIA VITTORIO VENETO 11 - 15076 OVADA (ALESSANDRIA)

N. 9

OPERA DI PRESA SUL RIO STATALE: SEZIONI DI PROGETTO

PROGETTAZIONE:

OVADAPROGETTI s.a.s.
ing. SERGIO COLOMBO
VIA VITTORIO VENETO 11 - 15076 OVADA (ALESSANDRIA)
tel/fax +39-0143-81293 - email sergio.colombo@ovadaprogetti.it

ORDINE INGEGNERI PROV. ALESSANDRIA — SETTORI CIVILE-AMB. INDUSTR.-INFORM. — COLOMBO SERGIO INGEGNERE N° A-1879 — SEZIONE A

scala: 1:50 — GIUGNO 2015

QUESTO DOCUMENTO E' DI PROPRIETA' DELLA SOCIETA' OVADAPROGETTI s.a.s. - OGNI RIPRODUZIONE DEVE ESSERE ESPRESSAMENTE AUTORIZZATA