


SEZIONE PLANIMETRICA
FABBRICATO DI CENTRALE E LOCALE ENEL E MISURE
Scala 1:100

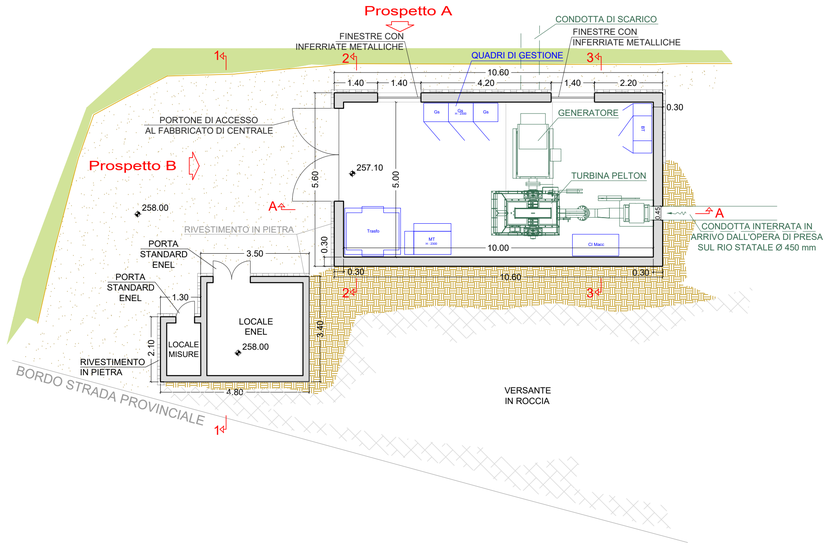


SEZIONE A - A
FABBRICATO DI CENTRALE
Scala 1:100

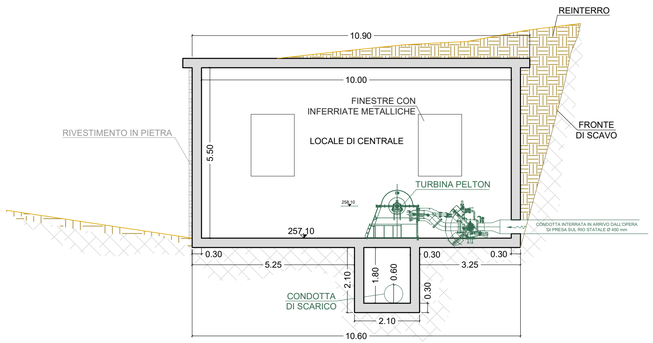


PROSPETTO A
Scala 1:100

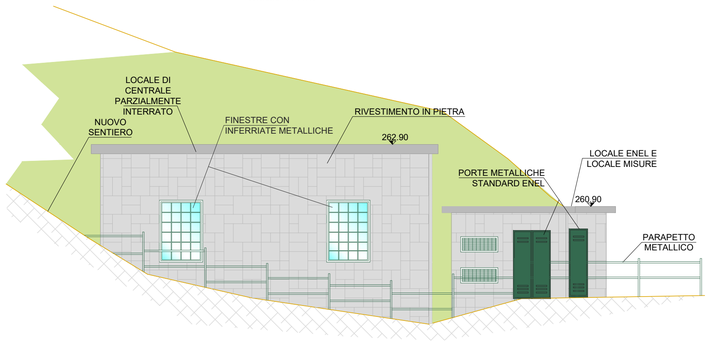

PROSPETTO B
Scala 1:100

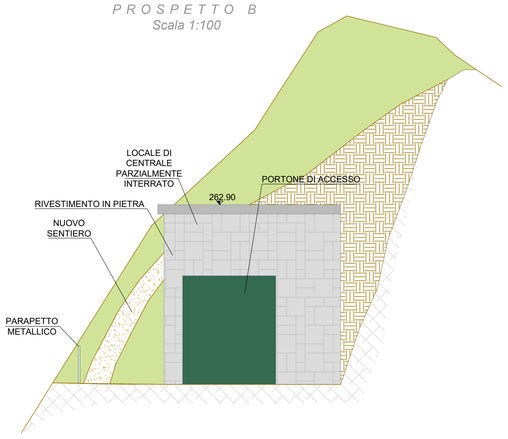

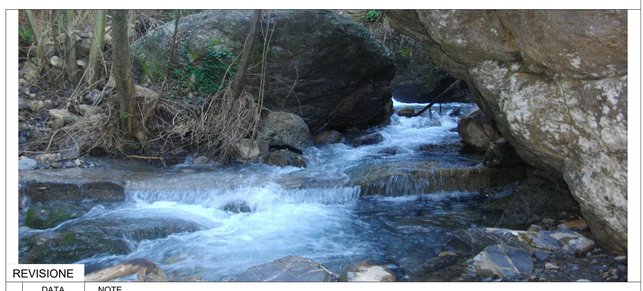

REVISIONE

	DATA	NOTE
REV.1	2016-05	INTEGRAZIONI PROCEDURA SCREENING
REV.2	2016-12	REVISIONE A SEGUITO DELLO SPOSTAMENTO DEL FABBRICATO DI CENTRALE

NUOVO IMPIANTO IDROELETTRICO DENOMINATO "**STATALE**" SUL RIO STATALE

CITTA METROPOLITANA DI GENOVA
COMUNE DI NE

PROGETTO DEFINITIVO

COMMITTENTE:

ENERGIAVERDE S.r.l.
VIA VITTORIO VENETO 11 - 15076 OVADA (ALESSANDRIA)

N. **12**

FABBRICATO DI CENTRALE: PIANTE SEZIONI E PROSPETTI DI PROGETTO

PROGETTAZIONE:


OVADAPROGETTI s.a.s.
ing. SERGIO COLOMBO
VIA VITTORIO VENETO 11 - 15076 OVADA (ALESSANDRIA)
tel/fax +39-0143-81293 - email sergio.colombo@ovadaprogetti.it

ORDINE INGEGNERI PROV. ALESSANDRIA — SETTORE CIVILE E AMBIENTALE — COLOMBO SERGIO INGEGNERE N° A-1879 — SEZIONE A

scala: 1:200 1:100 — Settembre 2013


QUESTO DOCUMENTO E' DI PROPRIETA' DELLA SOCIETA' OVADAPROGETTI s.a.s. - OGNI RIPRODUZIONE DEVE ESSERE ESPRESSAMENTE AUTORIZZATA

SEZIONE 1 - 1
Scala 1:200

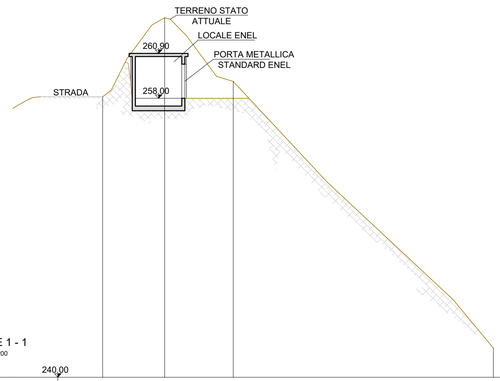


240.00				
NUMERO PUNTI	1	2	3	4
DISTANZA PARZIALE	4.65			
DISTANZA PROGRESSIVA	0	4.65		
QUOTA TERRENO	258.10	263.20	259.09	241.88

SEZIONE 2 - 2
Scala 1:200

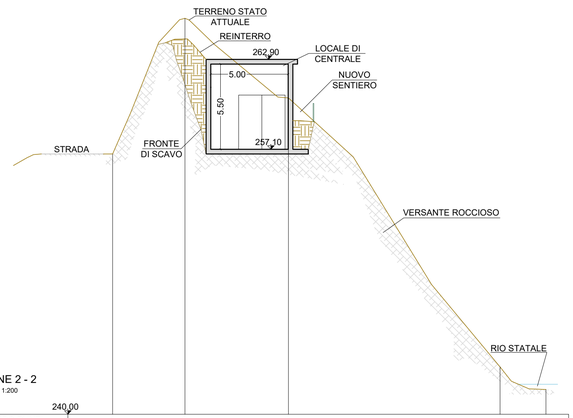

240.00						
NUMERO PUNTI	1	2	3		4	5
DISTANZA PARZIALE	4.65	6.70	13.65		2.95	
DISTANZA PROGRESSIVA	0	4.65	11.35		25.00	27.95
QUOTA TERRENO	256.80	265.55	260.41		243.05	241.06

SEZIONE 3 - 3
Scala 1:200

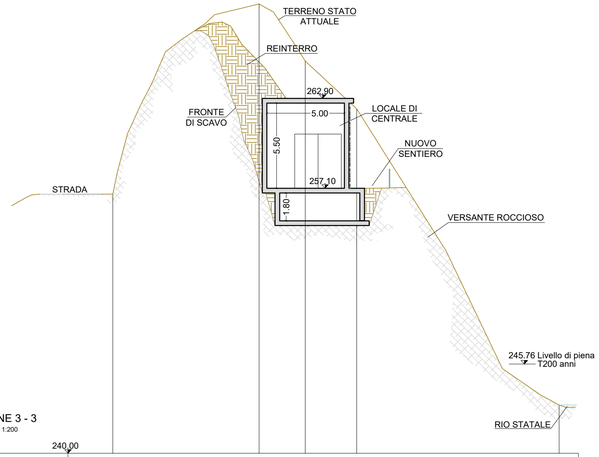

240.00					
NUMERO PUNTI	1	2	3	4	5
DISTANZA PARZIALE	9.45				
DISTANZA PROGRESSIVA	0	9.45	12.40	15.75	28.80
QUOTA TERRENO	256.72	268.99	265.31	262.23	243.11