



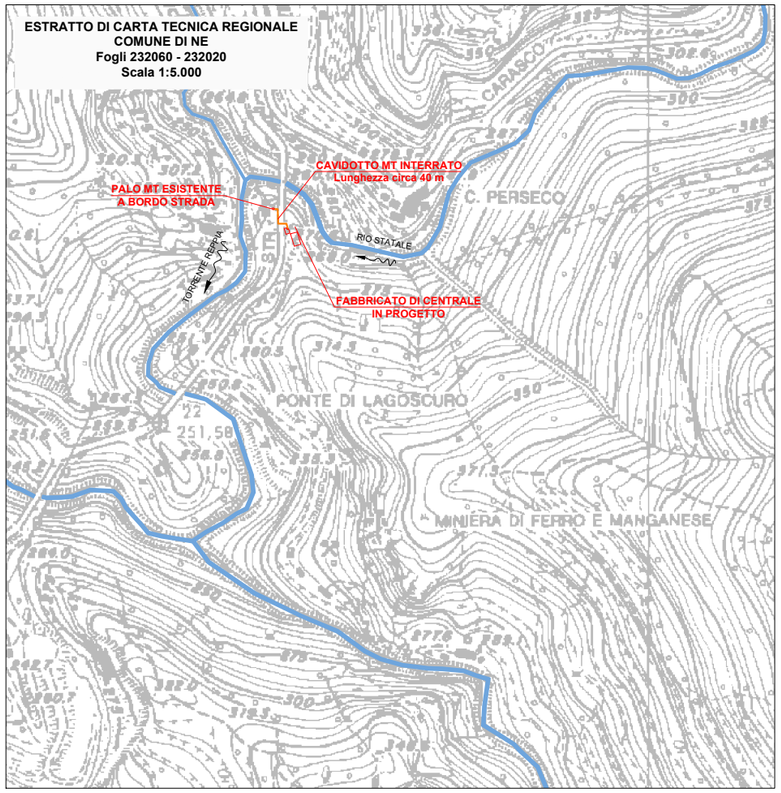


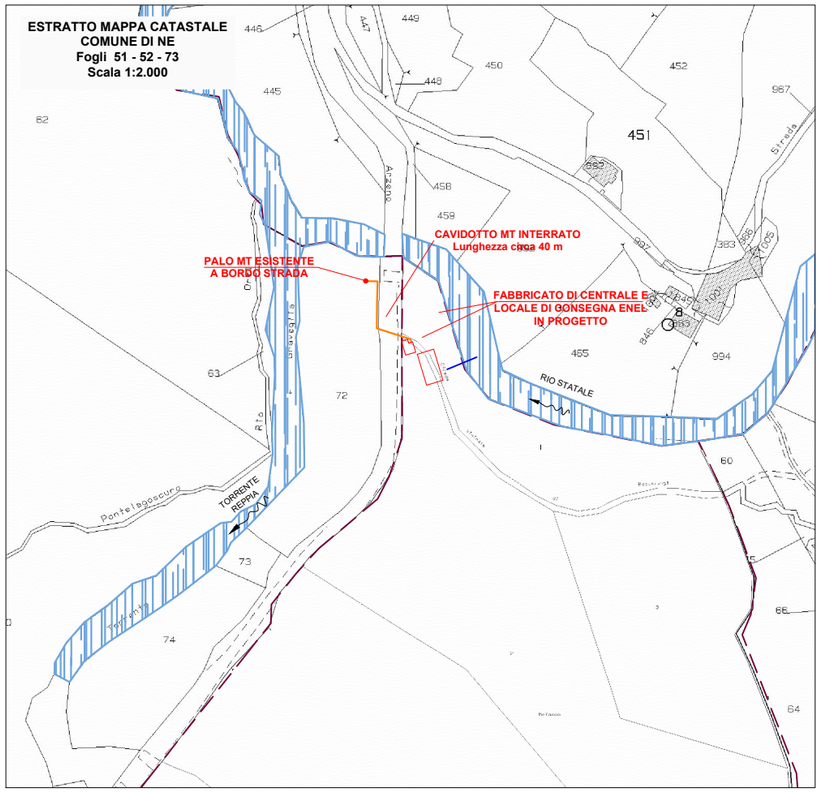

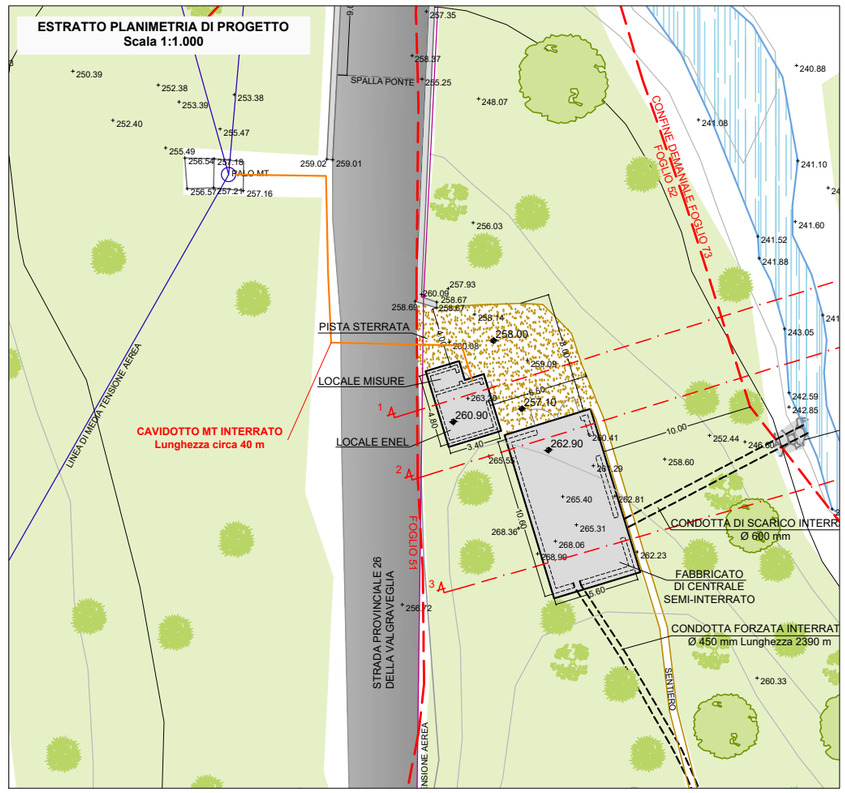

SEZIONE PLANIMETRICA
FABBRICATO DI CENTRALE E LOCALE ENEL E MISURE
Scala 1:100

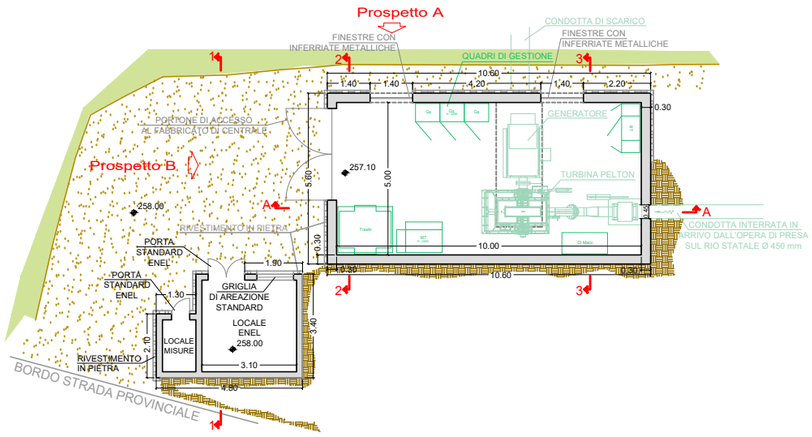

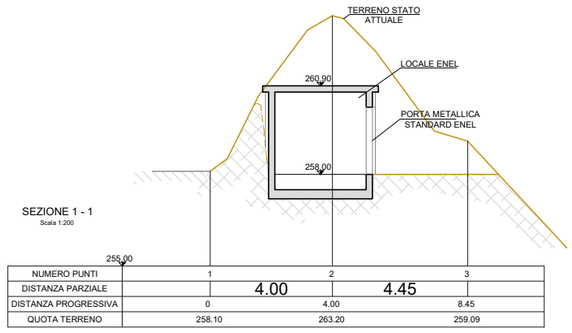


SEZIONE 1 - 1
Scala 1:200

NUMERO PUNTI	1	2	3
DISTANZA PARZIALE		4.00	4.45
DISTANZA PROGRESSIVA	0	4.00	8.45
QUOTA TERRENO	258.10	263.20	259.09


SEZIONE TIPO CAVIDOTTO
SU AREE PRIVATE
scala 1:100




SEZIONE TIPO CAVIDOTTO
SU BORDO STRADA ASFALTATA
scala 1:100

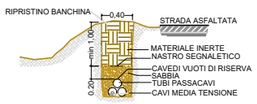


SEZIONE TIPO CAVIDOTTO
SU STRADA ASFALTATA
scala 1:100

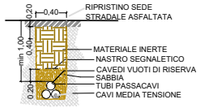


PROSPETTO A
Scala 1:100

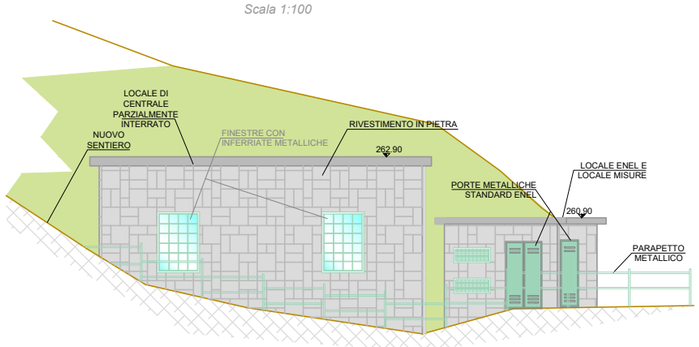

PROSPETTO B
Scala 1:100

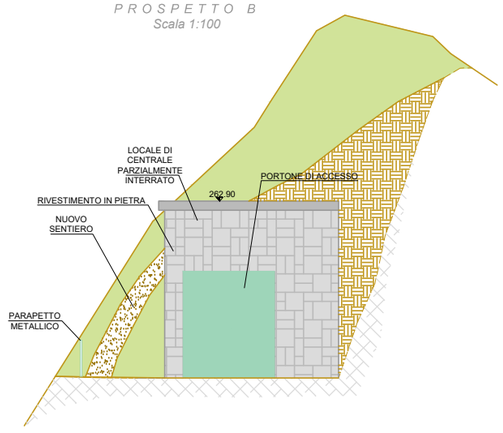

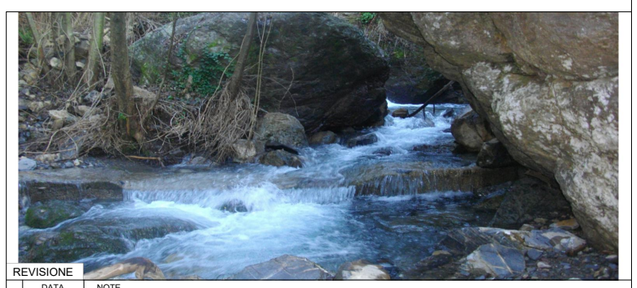

REVISIONE	DATA	NOTE
REV 1	2016-05	INTEGRAZIONI PROCEDURA SCREENING
REV 2	2016-12	REVISIONE A SEGUITO DELLO SPOSTAMENTO DEL FABBRICATO DI CENTRALE

NUOVO IMPIANTO IDROELETTRICO DENOMINATO "**STATALE**" SUL RIO STATALE

CITTA METROPOLITANA DI GENOVA
COMUNE DI NE

PROGETTO DEFINITIVO

COMMITTENTE:

ENERGIAVERDE S.r.l.
VIA VITTORIO VENETO 11 - 15076 OVADA (ALESSANDRIA)

N. 14 — LOCALE DI CONSEGNA ENEL E ALLACCIAMENTO ALLA LINEA ELETTRICA ESISTENTE

PROGETTAZIONE:

OVADAPROGETTI s.a.s.
ing. SERGIO COLOMBO
VIA VITTORIO VENETO 11 - 15076 OVADA (ALESSANDRIA)
tel/fax +39-0143-81293 - email sergio.colombo@ovadaprogetti.it

ORDINE INGEGNERI PROV. ALESSANDRIA
SETTORI CIVILE-AMB. INDUSTR. INFORM.
COLOMBO SERGIO INGEGNERE N° A-1879
SEZIONE A

scala: 1:5.000 1:2.000 1:1.000 1:200 1:50 — GIUGNO 2015

QUESTO DOCUMENTO E' DI PROPRIETA' DELLA SOCIETA' OVADAPROGETTI s.a.s. - OGNI RIPRODUZIONE DEVE ESSERE ESPRESSAMENTE AUTORIZZATA