ESTRATTO DI MAPPA CATASTALE
Scala 1: 2.000
Comune di Ne (GE)
Fogli: 51, 52, 53, 54, 73, 76.


N

CONDOTTA DI ADDUZIONE INTERRATA Ø 450 mm Lunghezza totale circa 2390 m :

- TRATTO SU SENTIERO lunghezza totale circa 260 m
- TRATTO SU STRADA ASFALTATA lunghezza totale circa 1765 m
- TRATTO SU AREE PRIVATE lunghezza totale circa 355 m

CONDOTTA DI SCARICO INTERRATA Ø 600 mm Lunghezza totale circa 10 m

- TRATTO SU AREE PRIVATE lunghezza totale circa 10 m

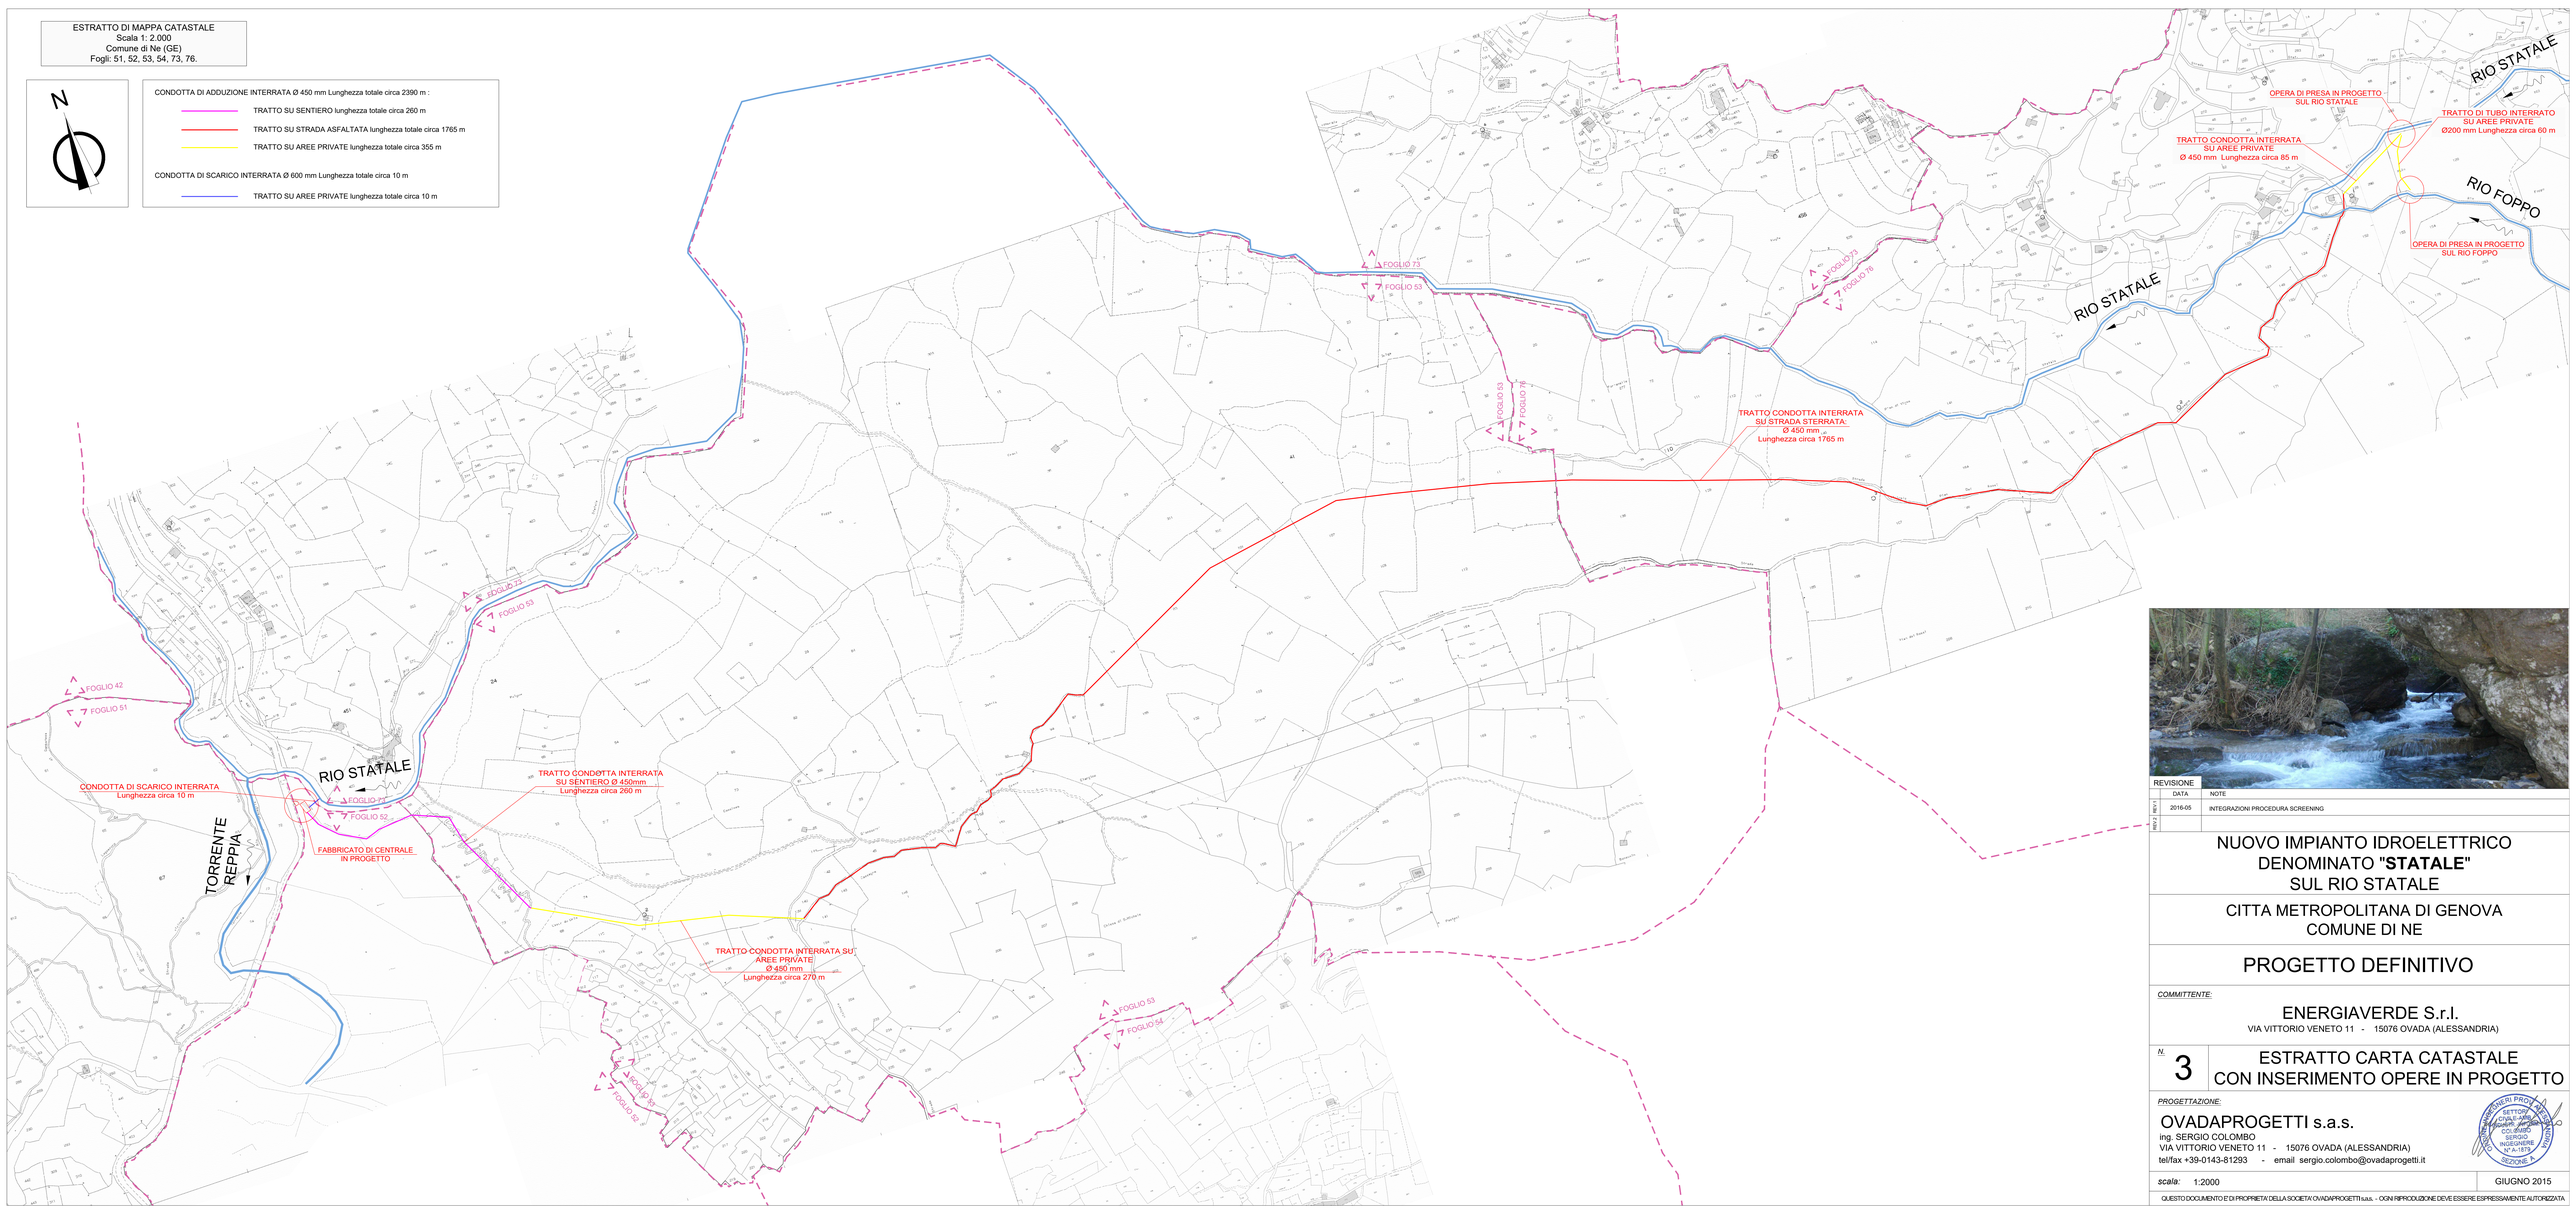

REVISIONE			
		DATA	NOTE
REV.1	REV.1	2016-05	INTEGRAZIONI PROCEDURA SCREENING
REV.2	REV.2		

NUOVO IMPIANTO IDROELETTRICO DENOMINATO "**STATALE**" SUL RIO STATALE

CITTA METROPOLITANA DI GENOVA
COMUNE DI NE

PROGETTO DEFINITIVO

COMMITTENTE:

ENERGIAVERDE S.r.l.
VIA VITTORIO VENETO 11 - 15076 OVADA (ALESSANDRIA)

N. 3

ESTRATTO CARTA CATASTALE CON INSERIMENTO OPERE IN PROGETTO

PROGETTAZIONE:

OVADAPROGETTI s.a.s.
ing. SERGIO COLOMBO
VIA VITTORIO VENETO 11 - 15076 OVADA (ALESSANDRIA)
tel/fax +39-0143-81293 - email sergio.colombo@ovadaprogetti.it

ORDINE DEGLI INGEGNERI DELLA PROVINCIA DI ALESSANDRIA
COLOMBO SERGIO INGEGNERE N°A-1879 SETTORE CIVILE E AMBIENTALE SEZIONE

scala: 1:2000

GIUGNO 2015

QUESTO DOCUMENTO E' DI PROPRIETA' DELLA SOCIETA' OVADAPROGETTI S.a.s. - OGNI RIPRODUZIONE DEVE ESSERE ESPRESSAMENTE AUTORIZZATA