PARTICELLA 298

CONFINE DEMANIALE

RIO FOPPO

GAVETA ESISTENTE

IMBOCCO SCALA DI RISALITA ITTIOFAUNA E PASSAGGIO DMV (dislivello massimo bacino di calma 20 cm)

+562.55 +562.34 +562.05 +561.91 +561.91 +561.88 +562.05

1.30 1.50 0.30 0.50

+561.47

GRIGLIA METALLICA

GRIGLIA DI CAPTAZIONE

PARATOIA DISSABBIATRICE

0.60 0.20

MASSI CEMENTATI

RACCORDO INTERRATO SU VERSANTE IN ROCCIA

MASSI CEMENTATI SU SCALA RISALITA ITTIOFAUNA

PARATOIA DI CHIUSURA

CANALE DI SPURGO

CONSOLIDAMENTO DEL FONDO E DELLE SPONDE IN MASSI CEMENTATI

CONDOTTA PER CONSORZIO IRRIGUO Ø 100 mm

PARTENZA CONDOTTA INTERRATA DI COLLEGAMENTO ALLA PRESA SUL RIO STATALE Ø 200 mm


VASCA ESISTENTE DI PROPRIETA' DEL CONSORZIO IRRIGUO

CONDOTTA ESISTENTE DEL CONSORZIO IRRIGUO

PARTICELLA 152

CONFINE DEMANIALE

A B C D E

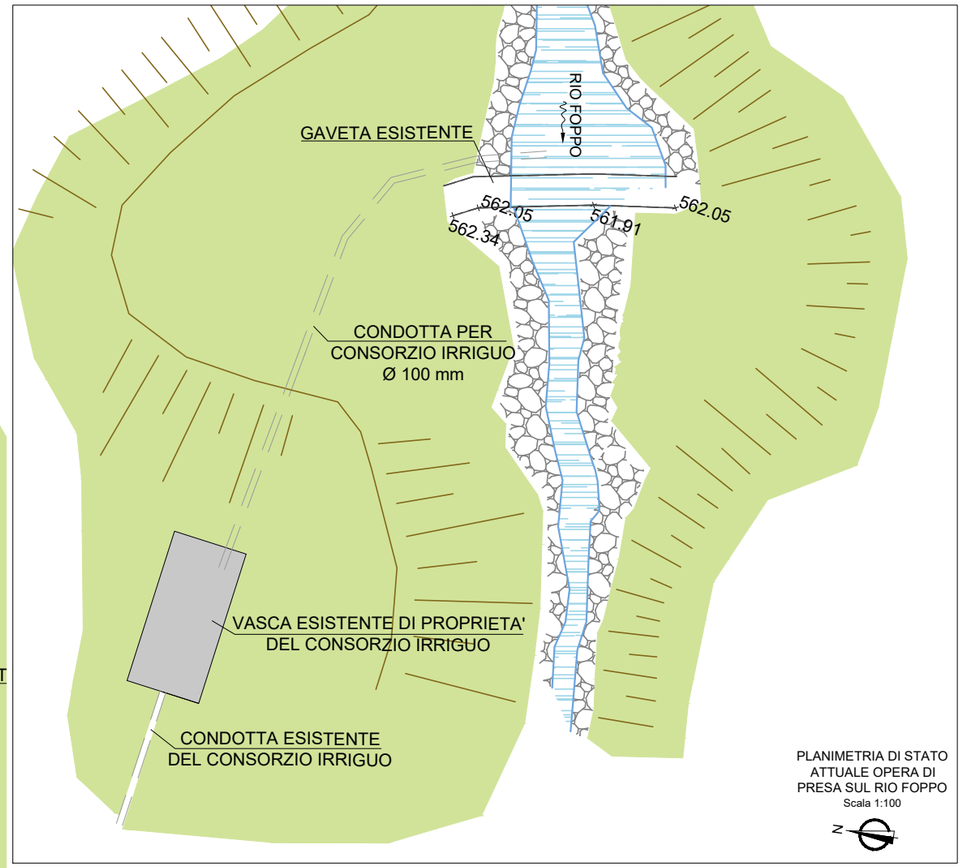

PLANIMETRIA DI STATO ATTUALE OPERA DI PRESA SUL RIO FOPPO

Scala 1:100

N

PIANTA OPERA DI PRESA IN PROGETTO

Scala 1:50

RILIEVO TOPOGRAFICO EFFETTUATO IL 12/02/2015
dal Geom.Emanuele Allegro -ARQUATA SCRIVIA (AL)

LE SEZIONI INDICATE SONO RIPORTATE NELLA TAVOLA SEGUENTE

+ 100.00 QUOTE STATO ATTUALE

100.00 QUOTE STATO DI PROGETTO



REVISIONE		
	DATA	NOTE
REV1	2016-05	INTEGRAZIONI PROCEDURA SCREENING

NUOVO IMPIANTO IDROELETTRICO DENOMINATO "**STATALE**" SUL RIO STATALE

CITTA METROPOLITANA DI GENOVA
COMUNE DI NE

PROGETTO DEFINITIVO

COMMITTENTE:

ENERGIAVERDE S.r.l.
VIA VITTORIO VENETO 11 - 15076 OVADA (ALESSANDRIA)

N. 7

OPERA DI PRESA SUL RIO FOPPO:
PLANIMETRIA STATO ATTUALE E DI PROGETTO

PROGETTAZIONE:

OVADAPROGETTI s.a.s.
ing. SERGIO COLOMBO
VIA VITTORIO VENETO 11 - 15076 OVADA (ALESSANDRIA)
tel/fax +39-0143-81293 - email sergio.colombo@ovadaprogetti.it

ORDINE INGEGNERI PROVINCIA DI ALESSANDRIA — SETTORE CIVILE-AMBIENTALE — COLOMBO SERGIO INGEGNERE N° A-1878 — SEZIONE A

scala: 1:50 1:100

GIUGNO 2015

QUESTO DOCUMENTO E' DI PROPRIETA' DELLA SOCIETA' OVADAPROGETTI s.a.s. - OGNI RIPRODUZIONE DEVE ESSERE ESPRESSAMENTE AUTORIZZATA