

SEZIONE A - A
Scala 1:50

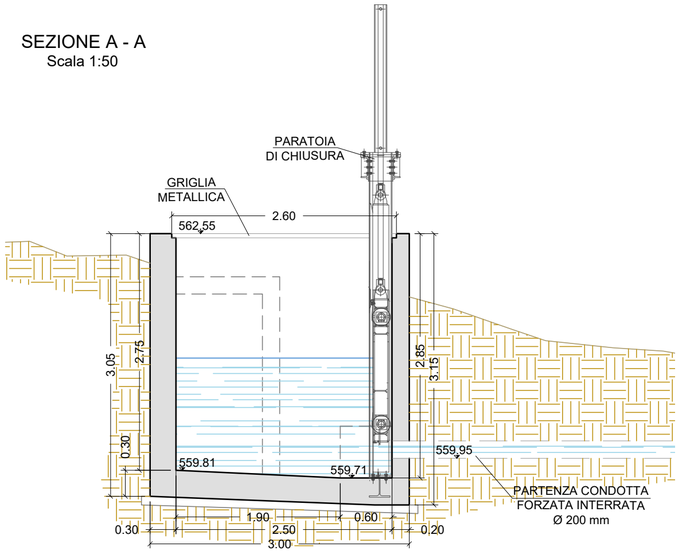


SEZIONE B - B
Scala 1:50


564.43 Livello di piena stato di progetto T200 anni
564.40 Livello di piena stato attuale T200 anni

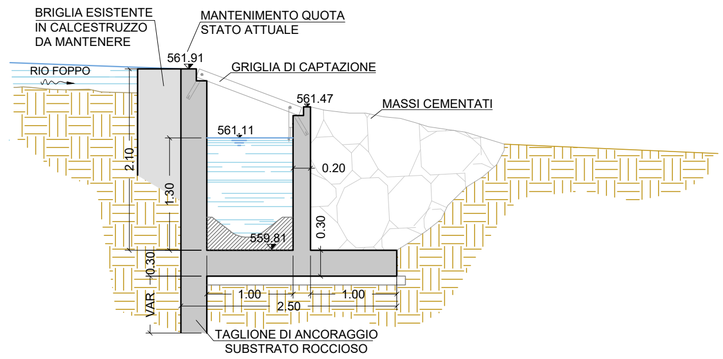

SEZIONE C - C
Scala 1:50

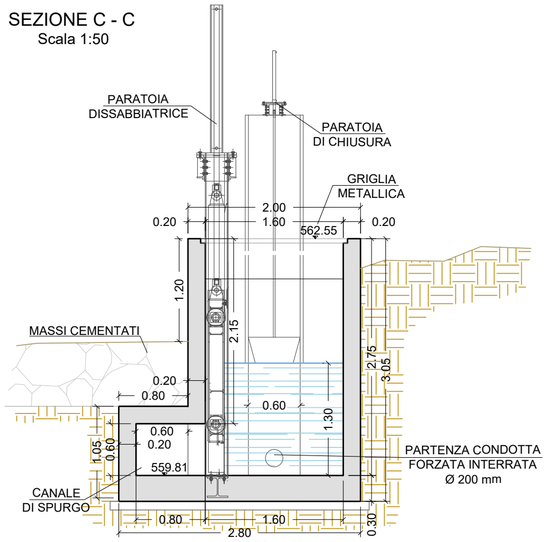


SEZIONE D - D
LONGITUDINALE SCALA DI
RISALITA ITTIOFAUNA
Scala 1:50

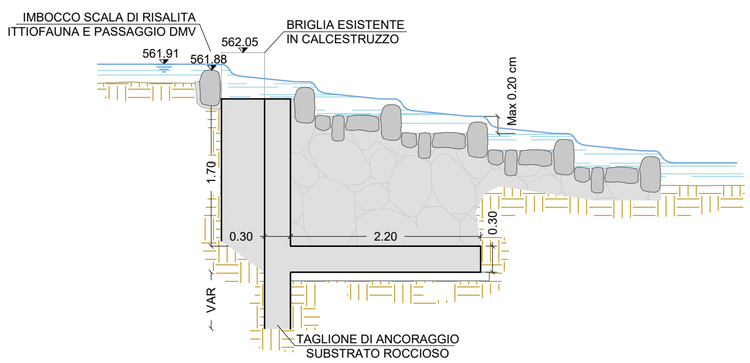

SEZIONE E - E
Scala 1:50

564.43 Livello di piena stato di progetto T200 anni
564.40 Livello di piena stato attuale T200 anni

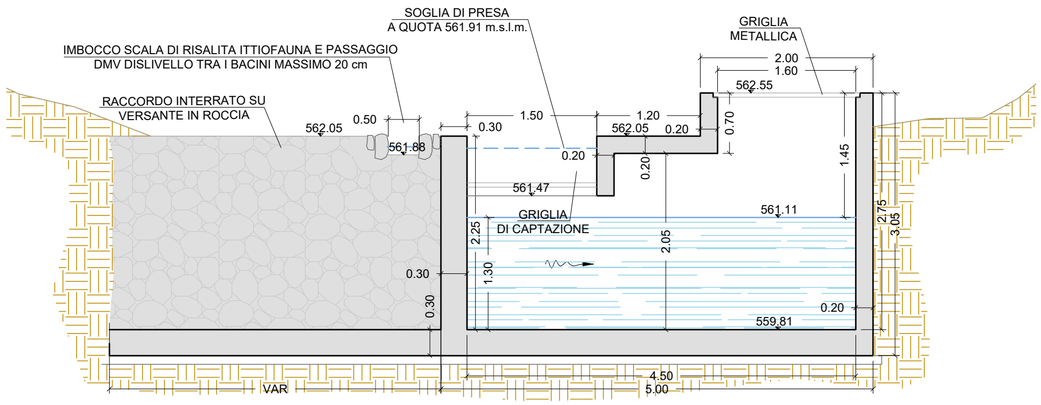



REVISIONE

	DATA	NOTE
REV.1	2016-05	INTEGRAZIONI PROCEDURA SCREENING

NUOVO IMPIANTO IDROELETTRICO DENOMINATO "**STATALE**" SUL RIO STATALE

CITTA METROPOLITANA DI GENOVA
COMUNE DI NE

PROGETTO DEFINITIVO

COMMITTENTE:

ENERGIAVERDE S.r.l.
VIA VITTORIO VENETO 11 - 15076 OVADA (ALESSANDRIA)

N. **7.1**

OPERA DI PRESA SUL RIO FOPPO: SEZIONI DI PROGETTO

PROGETTAZIONE:

OVADAPROGETTI s.a.s.
ing. SERGIO COLOMBO
VIA VITTORIO VENETO 11 - 15076 OVADA (ALESSANDRIA)
tel/fax +39-0143-81293 - email sergio.colombo@ovadaprogetti.it

ORDINE INGEGNERI PROV. ALESSANDRIA
SETTORI CIVILE-AMB. INDUSTR. INFORM.
COLOMBO SERGIO
INGEGNERE
N° A-1879
SEZIONE A

scala: 1:50

GIUGNO 2015

QUESTO DOCUMENTO E' DI PROPRIETA' DELLA SOCIETA' OVADAPROGETTI s.a.s. - OGNI RIPRODUZIONE DEVE ESSERE ESPRESSAMENTE AUTORIZZATA