

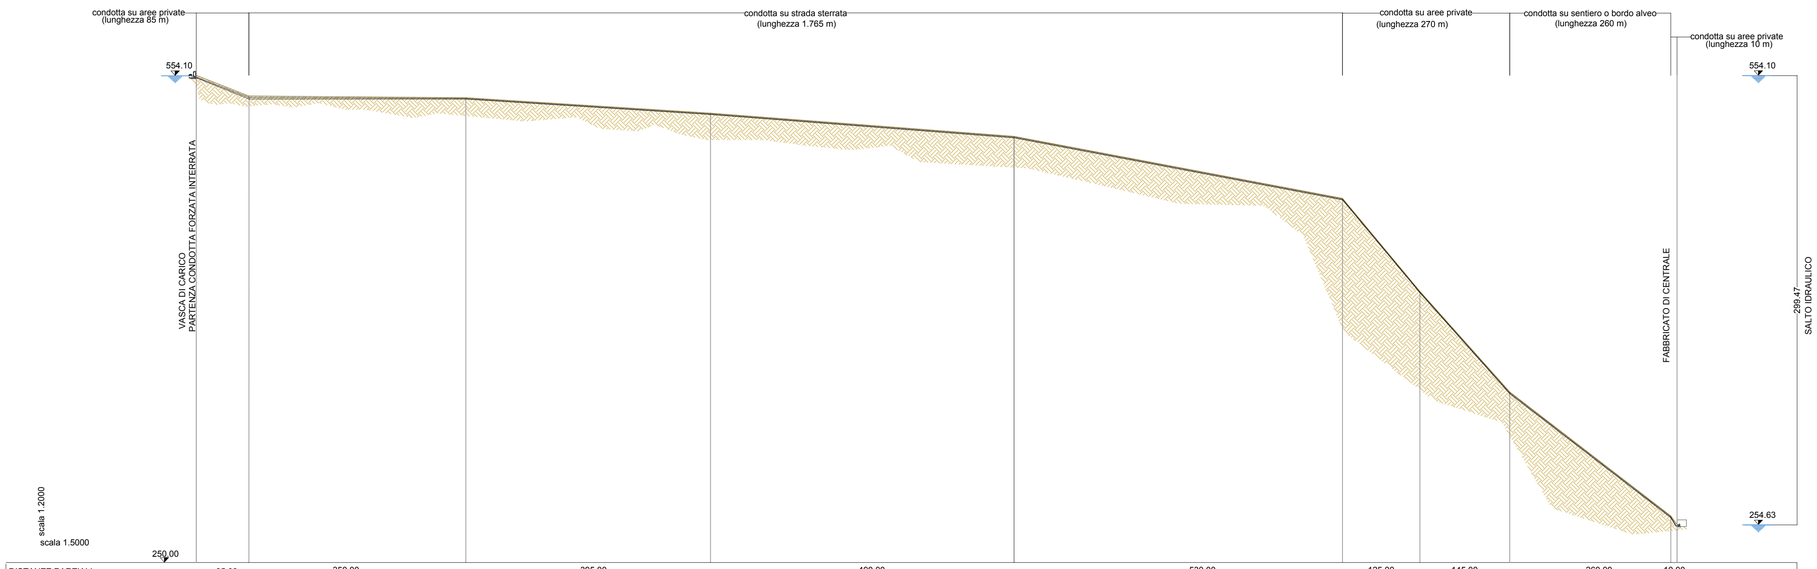



| | | | | | | | | | | | |
|---|---|---|---|---|---|---|---|---|---|---|---|
| DISTANZE PARZIALI | | 85.00 | 350.00 | 395.00 | 490.00 | 530.00 | 125.00 | 145.00 | 260.00 | 10.00 | |
| DISTANZE PROGRESSIVE | 0.00 | 85.00 | 435.00 | 830.00 | 1.320 | 1.850 | 1.975 | 2.120 | | 2.380 | 2.390 |
| QUOTE STATO ATTUALE | 554.30 | 551.00 | 550.00 | 540.00 | 525.00 | 485.00 | 425.00 | 360.00 | | 280.00 | 259.09 |
| QUOTA PROGETTO (fondo condotta) | 552.15 | 550.05 | 549.05 | 539.05 | 524.05 | 484.05 | 424.05 | 359.05 | | 279.05 | 253.74 |


SEZIONE TIPO CONDOTTA
SU AREE PRIVATE
scala 1:20

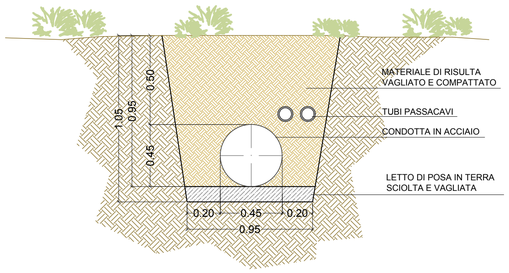



SEZIONE TIPO CONDOTTA
SU STRADA STERRATA
scala 1:20

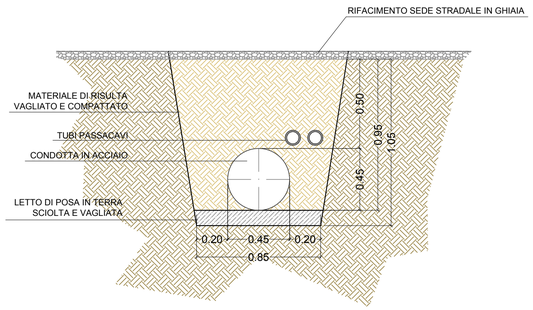



SEZIONE TIPO CONDOTTA
SU SENTIERO
scala 1:20

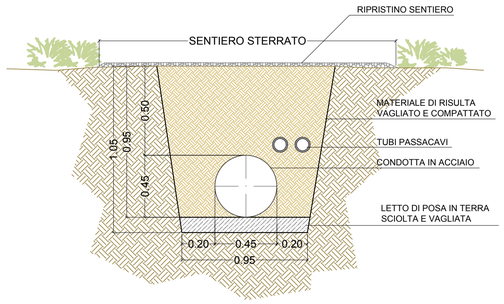


SEZIONE TIPO CONDOTTA
RIO FOPPO SU AREE PRIVATE
scala 1:20

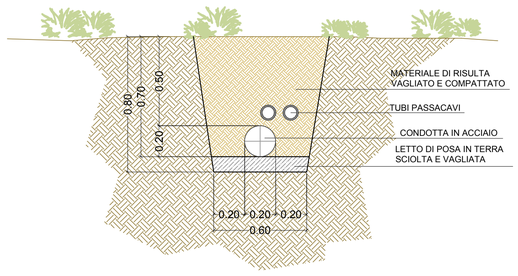



SEZIONE TIPO CONDOTTA
RIO STATALE E RIO FOPPO SU AREE PRIVATE
scala 1:20

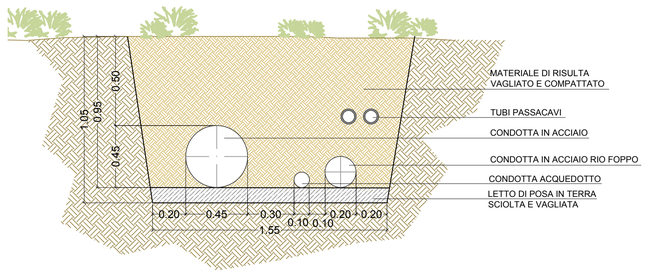





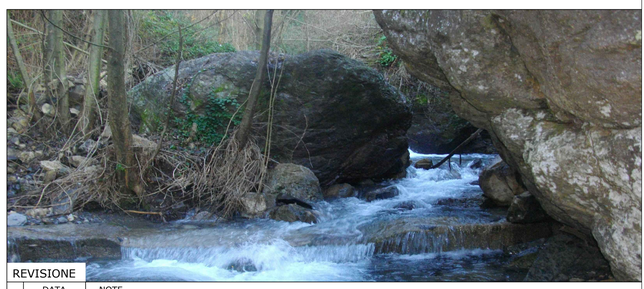

| REVISIONE | DATA | NOTE |
|---|---|---|
| REV.1 | | |

# NUOVO IMPIANTO IDROELETTRICO DENOMINATO "**STATALE**" SUL RIO STATALE

PROVINCIA DI GENOVA
COMUNE DI NE

## PROGETTO DEFINITIVO

*COMMITTENTE:*

ENERGIAVERDE S.r.l.
VIA VITTORIO VENETO 11 - 15076 OVADA (ALESSANDRIA)

*N.* 10 — PROFILO LONGITUDINALE CONDOTTA E SEZIONI TIPO

*PROGETTAZIONE:*

OVADAPROGETTI s.a.s.
ing. SERGIO COLOMBO
VIA VITTORIO VENETO 11 - 15076 OVADA (ALESSANDRIA)
tel/fax +39-0143-81293 - email sergio.colombo@ovadaprogetti.it

ORDINE INGEGNERI PROV. ALESSANDRIA
SETTORE CIVILE E AMB. INDUSTR. INFORM.
COLOMBO SERGIO INGEGNERE N° A-1875
SEZIONE A

*scala:* 1:5.000/1:2.000 1:20

GIUGNO 2015

QUESTO DOCUMENTO E' DI PROPRIETA' DELLA SOCIETA' OVADAPROGETTI s.a.s. - OGNI RIPRODUZIONE DEVE ESSERE ESPRESSAMENTE AUTORIZZATA