


SEZIONE PLANIMETRICA FABBRICATO DI CENTRALE
Scala 1:100

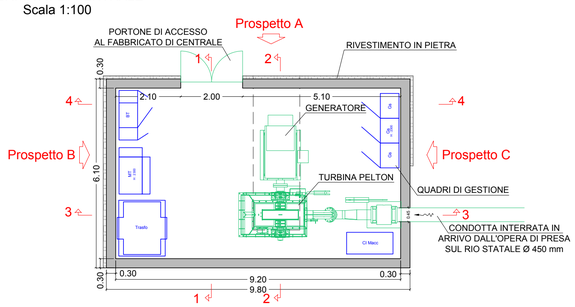


SEZIONE PLANIMETRICA LOCALE ENEL
Scala 1:100

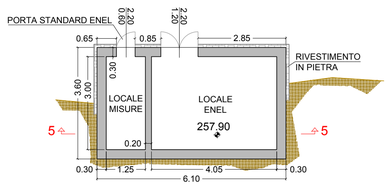


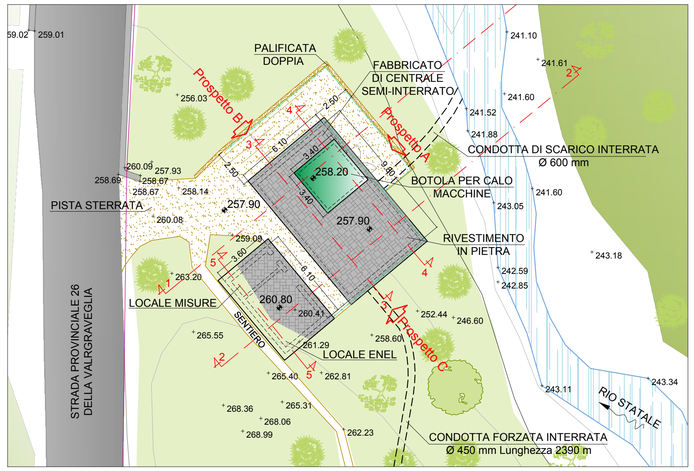


PROSPETTO A
Scala 1:100

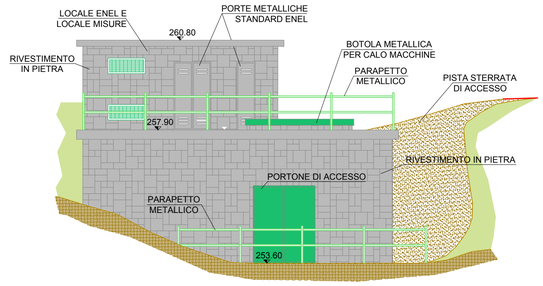

PROSPETTO B
Scala 1:100

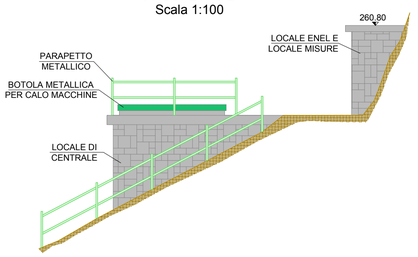

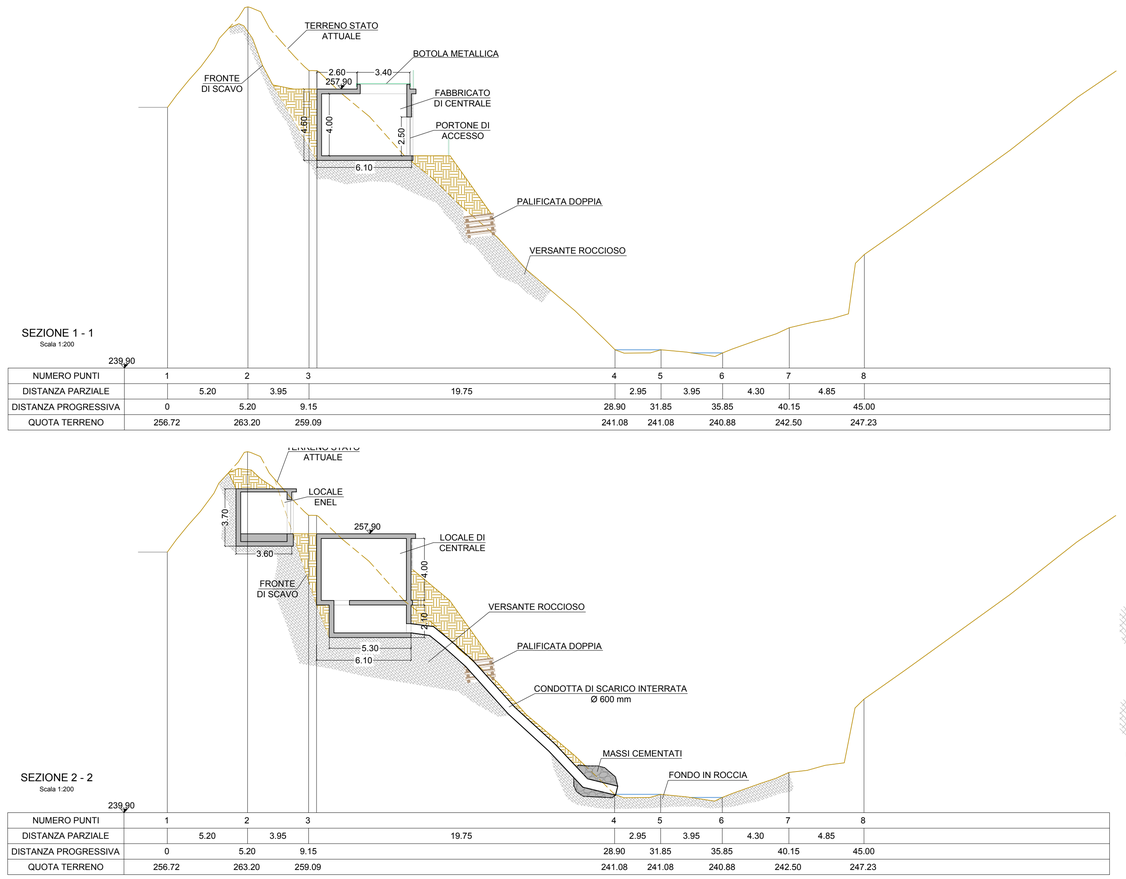

SEZIONE 1 - 1
Scala 1:200

NUMERO PUNTI	1	2	3		4	5	6	7	8
DISTANZA PARZIALE		5.20	3.95	19.75	2.95	3.95	4.30	4.85	
DISTANZA PROGRESSIVA	0	5.20	9.15		28.90	31.85	35.85	40.15	45.00
QUOTA TERRENO	256.72	263.20	259.09		241.08	241.08	240.88	242.50	247.23

SEZIONE 2 - 2
Scala 1:200


NUMERO PUNTI	1	2	3		4	5	6	7	8
DISTANZA PARZIALE		5.20	3.95	19.75	2.95	3.95	4.30	4.85	
DISTANZA PROGRESSIVA	0	5.20	9.15		28.90	31.85	35.85	40.15	45.00
QUOTA TERRENO	256.72	263.20	259.09		241.08	241.08	240.88	242.50	247.23

SEZIONE 5 - 5
Scala 1:100




PROSPETTO C
Scala 1:100



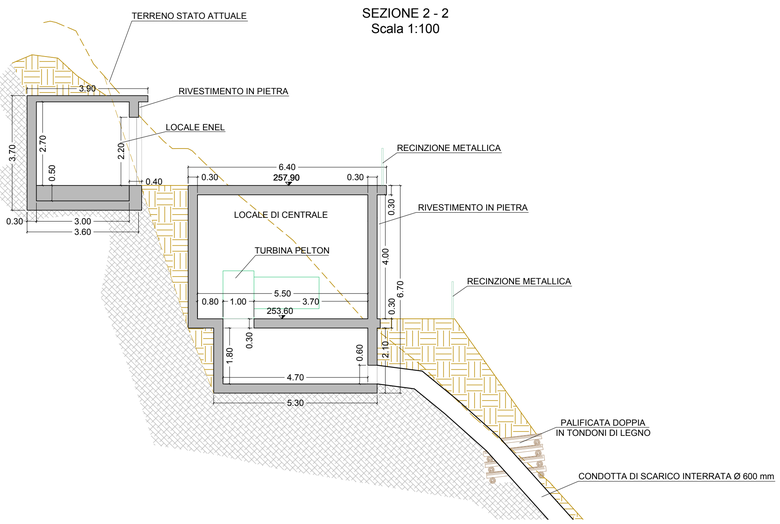



SEZIONE 2 - 2
Scala 1:100

SEZIONE 3 - 3
Scala 1:100

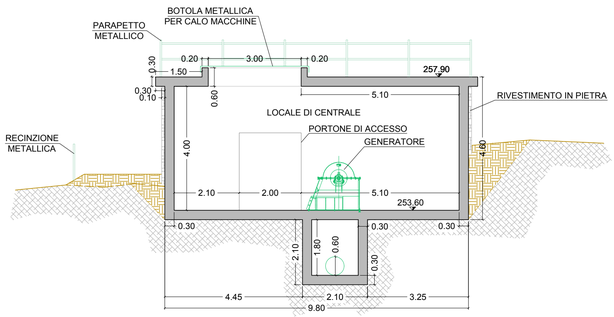

SEZIONE 4 - 4
Scala 1:100

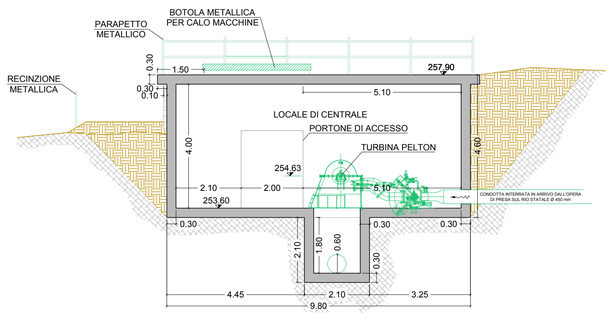

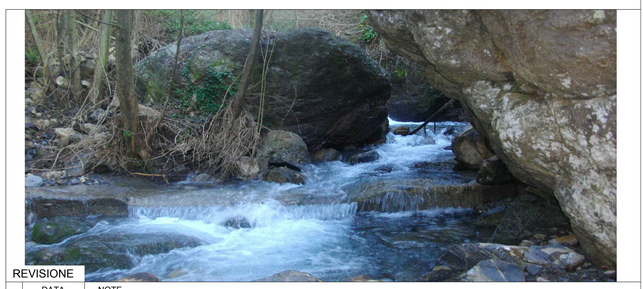

REVISIONE

REV.n	DATA	NOTE

NUOVO IMPIANTO IDROELETTRICO DENOMINATO "**STATALE**" SUL RIO STATALE

PROVINCIA DI GENOVA
COMUNE DI NE

PROGETTO DEFINITIVO

COMMITTENTE:

ENERGIAVERDE S.r.l.
VIA VITTORIO VENETO 11 - 15076 OVADA (ALESSANDRIA)

N. 12

PIANTA, SEZIONI E PROSPETTI FABBRICATO DI CENTRALE

PROGETTAZIONE:

OVADAPROGETTI s.a.s.
ing. SERGIO COLOMBO
VIA VITTORIO VENETO 11 - 15076 OVADA (ALESSANDRIA)
tel/fax +39-0143-81293 - email sergio.colombo@ovadaprogetti.it

ORDINE INGEGNERI PROV. ALESSANDRIA — SETTORI CIVILE-AMB. INDUSTR. INFORM. — COLOMBO SERGIO INGEGNERE N° A-1879 — SEZIONE A

scala: 1:200 1:100

GIUGNO 2015

QUESTO DOCUMENTO E' DI PROPRIETA' DELLA SOCIETA' OVADAPROGETTI s.a.s. - OGNI RIPRODUZIONE DEVE ESSERE ESPRESSAMENTE AUTORIZZATA