

PLANIMETRIA CANTIERE
FABBRICATO DI CENTRALE
Scala 1:50

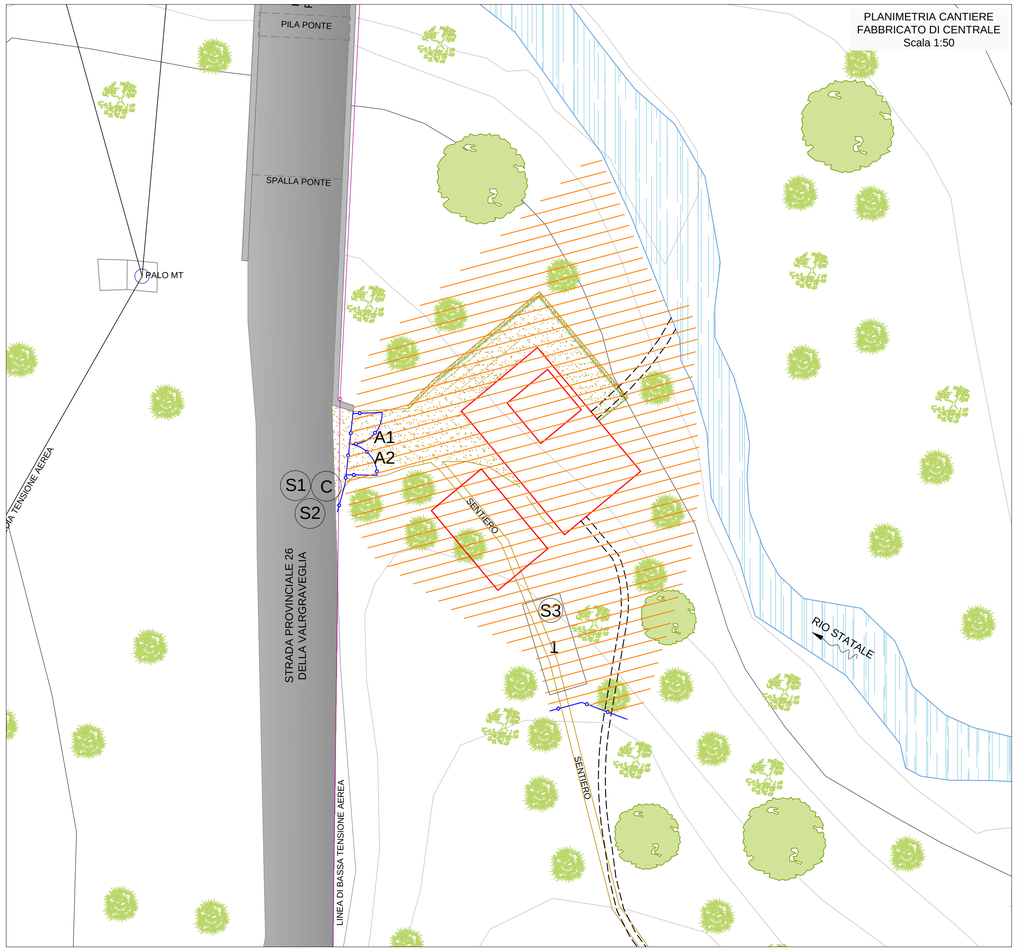


A1	ACCESSO PEDONALE CON CANCELLO
A2	ACCESSO CARRAIO CON CANCELLO
1	BARACCA DI CANTIERE
2	ZONA DI STOCCAGGIO MATERIALI
3	ZONA DI CARICO E SCARICO
C	CARTELLO D'IDENTIFICAZIONE CANTIERE, ORARI DI LAVORO
S1	DIVIETO DI ACCESSO ALLE PERSONE NON AUTORIZZATE; OBBLIGO DI SCARPE ANTIFORTUNISTICHE E CASCO
S2	DIVIETO DI ACCESSO A PERSONE NON AUTORIZZATE; VEICOLI A PASSO D'UOMO
S3	PRESIDIO SANITARIO, TELEFONI UTILI

AREA DI CANTIERE
RECINZIONE
MANUFATTI IN PROGETTO
MANUFATTI IN PROGETTO

PLANIMETRIA CANTIERE
OPERA DI PRESA
SUL RIO FOPPO
Scala 1:50

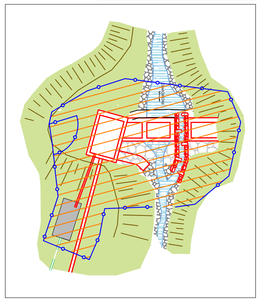


PLANIMETRIA CANTIERE
OPERA DI PRESA
SUL RIO STATALE
Scala 1:50

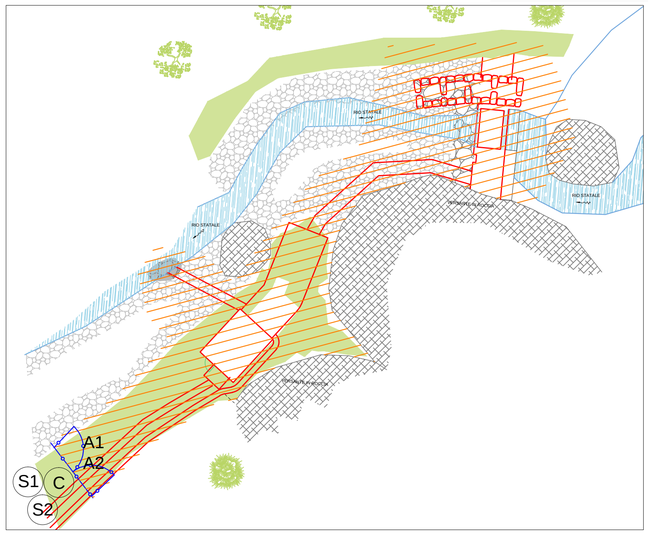


CANTIERE DI TESTA


FASE 1 :
FORMAZIONE CASSONETTO DI SCAVO

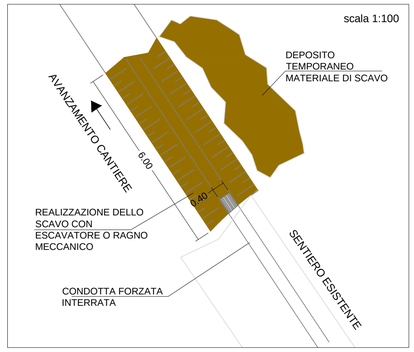


FASE 2 :
POSA DELLA CONDOTTA

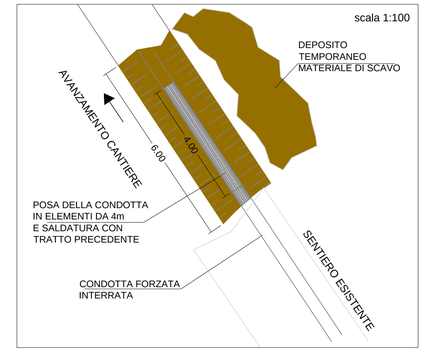



FASE 3 :
REINTERRO DELLO SCAVO

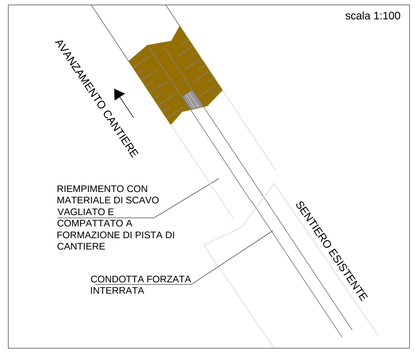

NOTA :
LO SCAVO, LA POSA, LA SALDATURA DELLA CONDOTTA E IL RIEMPIMENTO DELLO SCAVO ANDRANNO ESEGUITI A CAMPIONI, PER TRATTI DI CIRCA 6 m.
PRIMA DI INIZIARE LO SCAVO DEL TRATTO SUCCESSIVO DOVRA' ESSERE COMPLETATO IL RIEMPIMENTO E LA COMPATTAZIONE DEL TRATTO PRECEDENTE.
L'APPROVVIGIONAMENTO DELLE BARRE DI CONDOTTA ANDRA' EFFETTUATO LUNGO IL SENTIERO SOPRA LA NUOVA CONDOTTA APPENA POSATA, UNA BARRA ALLA VOLTA DALLA PIU' VICINA AREA DI DEPOSITO, MEDIANTE MOTOCARRETTE O MINIESCAVATORI .

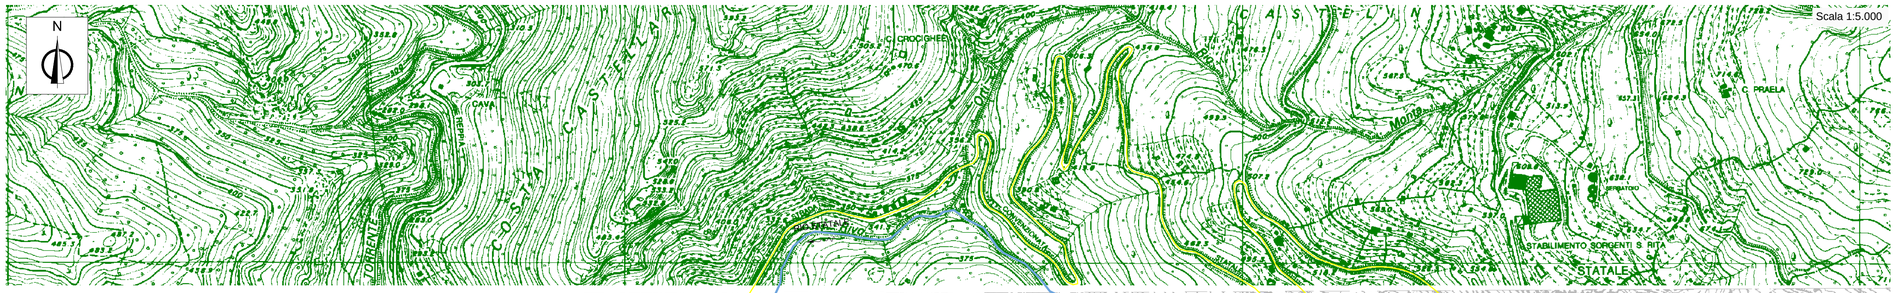

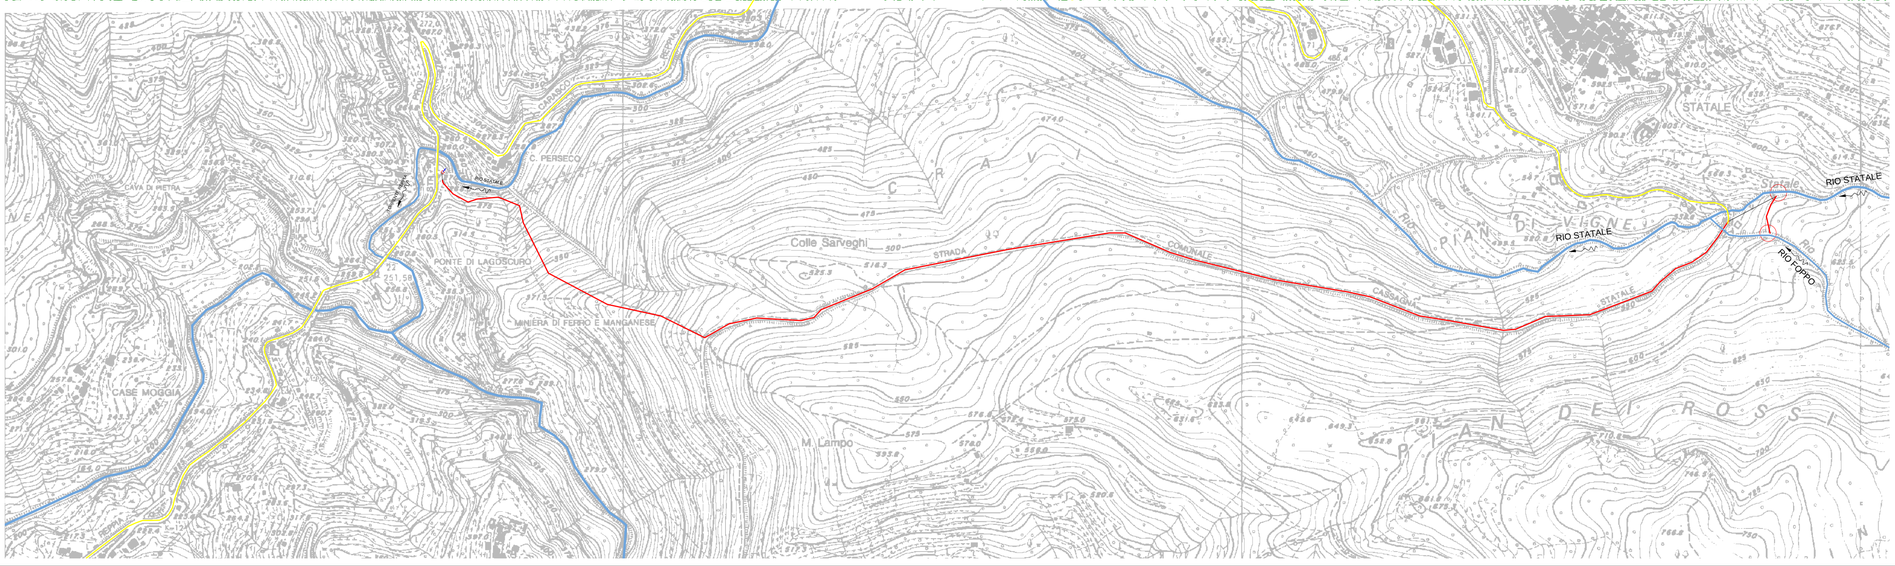

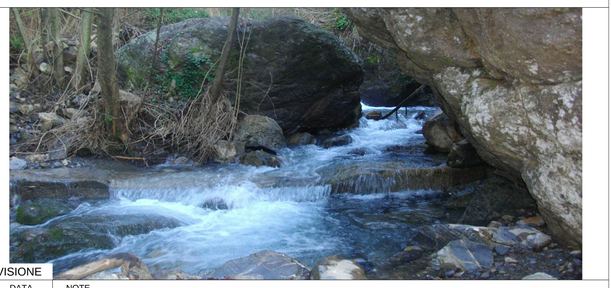

REVISIONE

	DATA	NOTE
REV.1		

NUOVO IMPIANTO IDROELETTRICO DENOMINATO "**STATALE**" SUL RIO STATALE

PROVINCIA DI GENOVA
COMUNE DI NE

PROGETTO DEFINITIVO

COMMITTENTE:

ENERGIAVERDE S.r.l.
VIA VITTORIO VENETO 11 - 15076 OVADA (ALESSANDRIA)

N. 13 — CANTIERIZZAZIONE

PROGETTAZIONE:

OVADAPROGETTI s.a.s.
ing. SERGIO COLOMBO
VIA VITTORIO VENETO 11 - 15076 OVADA (ALESSANDRIA)
tel/fax +39-0143-81293 - email sergio.colombo@ovadaprogetti.it

ORDINE INGEGNERI PROVINCIA DI ALESSANDRIA
SETTORI CIVILE-AMB. INDUSTR. INFORM.
COLOMBO SERGIO INGEGNERE N° A-1879
SEZIONE A

scala: 1:5.000 1:100 1:50 — GIUGNO 2015

QUESTO DOCUMENTO E' DI PROPRIETA' DELLA SOCIETA' OVADAPROGETTI s.a.s. - OGNI RIPRODUZIONE DEVE ESSERE ESPRESSAMENTE AUTORIZZATA