


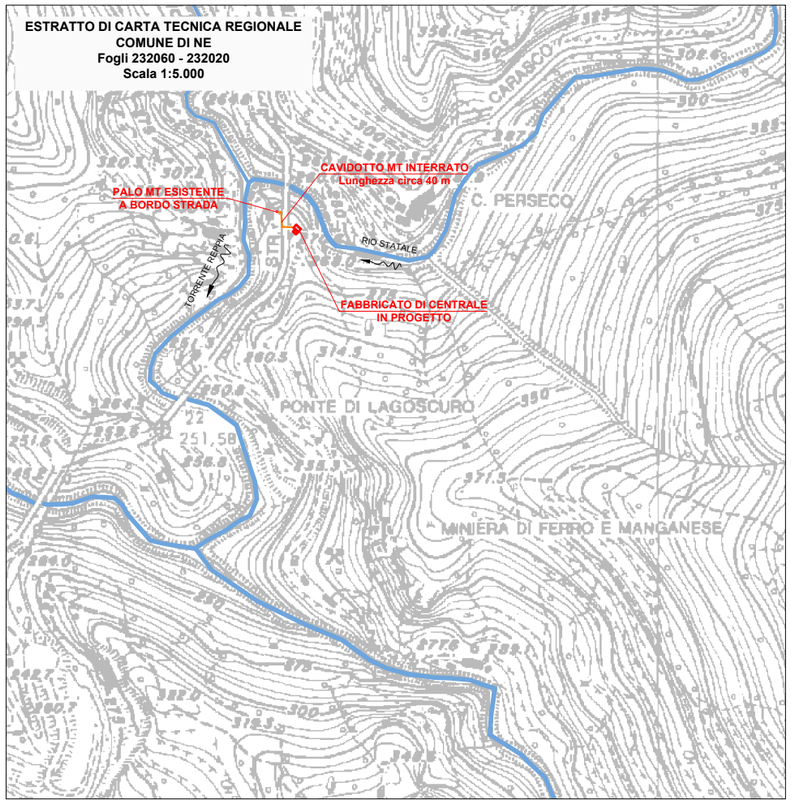


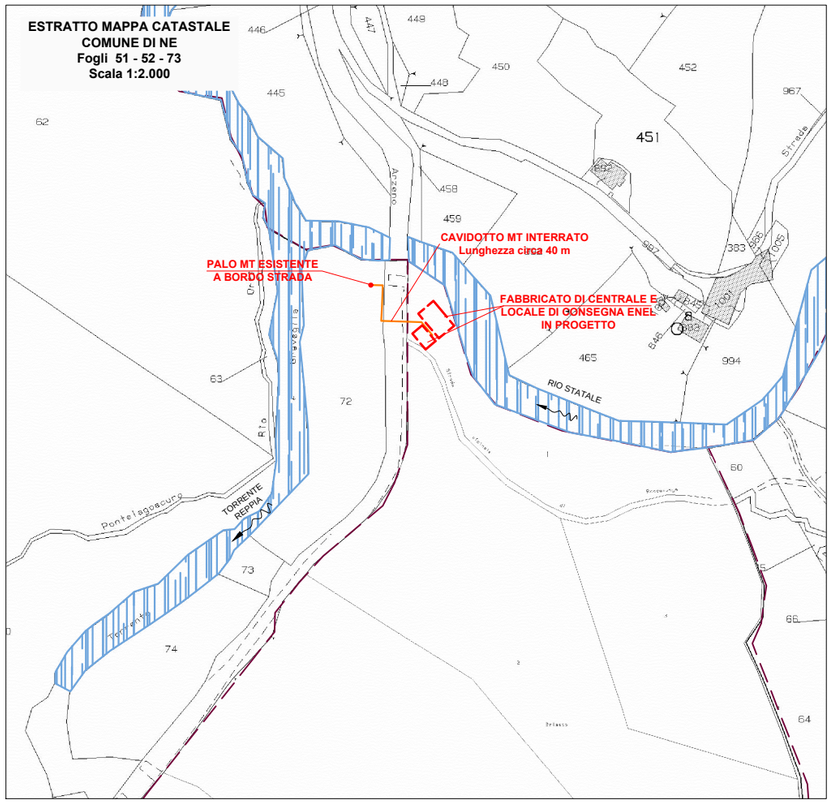


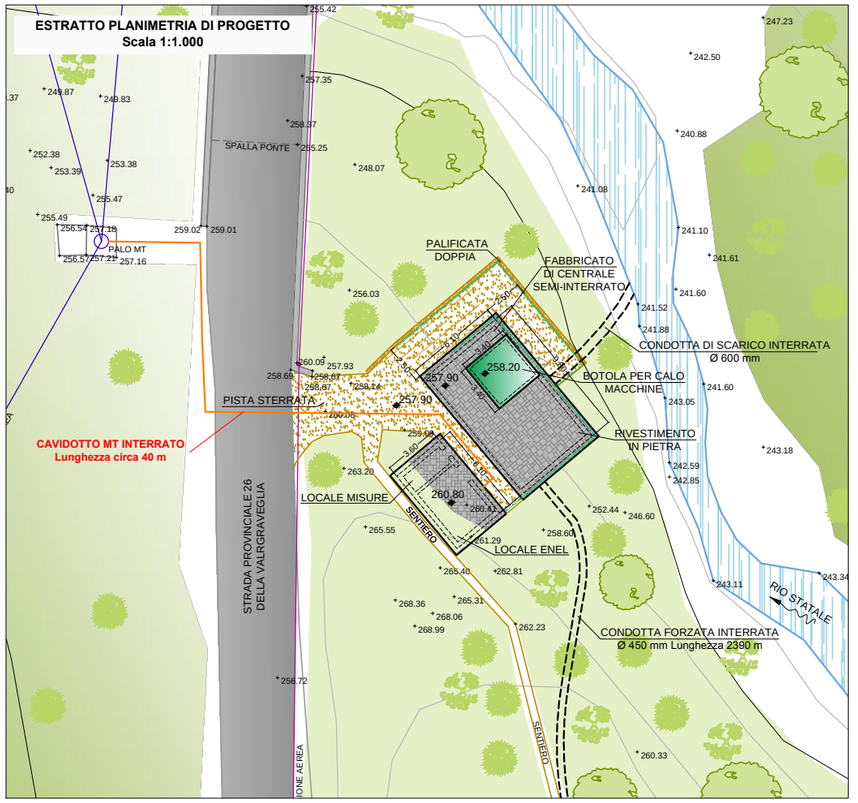


SEZIONE PLANIMETRICA
LOCALE DI CONSEGNA ENEL
Scala 1:100

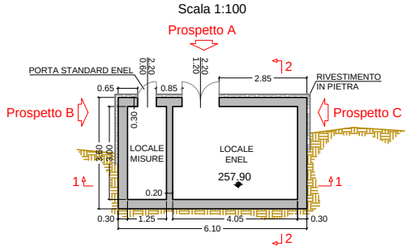


SEZIONE 1
Scala 1:100

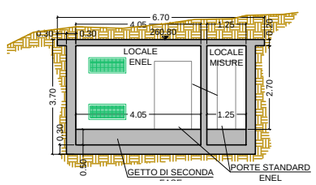


SEZIONE 2
Scala 1:100

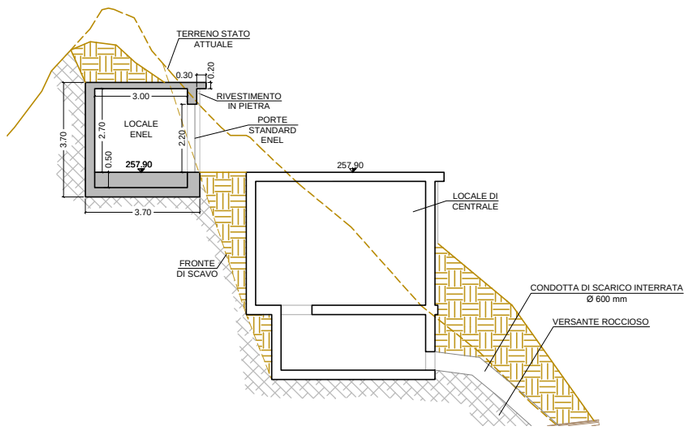


SEZIONE TIPO CAVIDOTTO SU STRADA ASFALTATA
scala 1:50

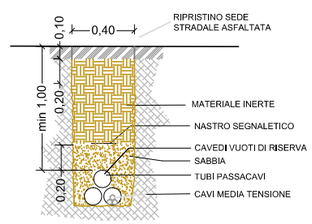


SEZIONE TIPO CAVIDOTTO SU AREE PRIVATE
scala 1:50

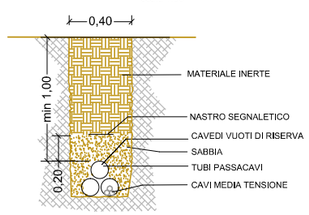


SEZIONE TIPO CAVIDOTTO SU BORDO STRADA ASFALTATA
scala 1:50

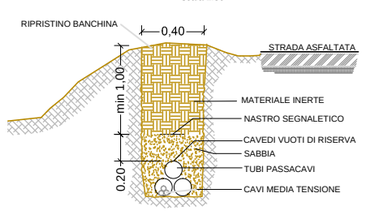


PROSPETTO A
Scala 1:100

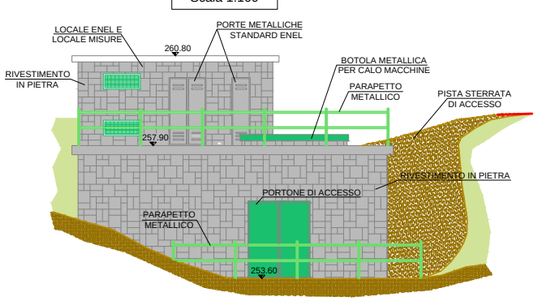

PROSPETTO B
Scala 1:100

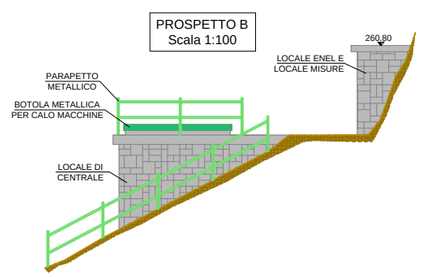

PROSPETTO C
Scala 1:100

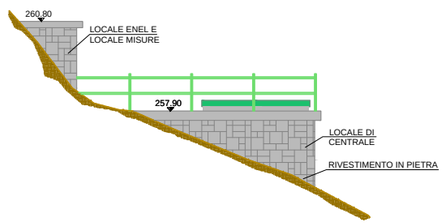

REVISIONE

REV.	DATA	NOTE
1		

NUOVO IMPIANTO IDROELETTRICO DENOMINATO "**STATALE**" SUL RIO STATALE

PROVINCIA DI GENOVA
COMUNE DI NE

PROGETTO DEFINITIVO

COMMITTENTE:

ENERGIAVERDE S.r.l.
VIA VITTORIO VENETO 11 - 15076 OVADA (ALESSANDRIA)

N. **14** — LOCALE DI CONSEGNA ENEL E ALLACCIAMENTO ALLA LINEA ELETTRICA ESISTENTE

PROGETTAZIONE:

OVADAPROGETTI s.a.s.
ing. SERGIO COLOMBO
VIA VITTORIO VENETO 11 - 15076 OVADA (ALESSANDRIA)
tel/fax +39-0143-81293 - email sergio.colombo@ovadaprogetti.it

ORDINE INGEGNERI PROV. ALESSANDRIA — SETTORE CIVILE-AMBIENTALE — COLOMBO SERGIO INGEGNERE N° A-1879 — SEZIONE A

scala: 1:5.000 1:2.000 1:1.000 1:200 1:50 — GIUGNO 2015

QUESTO DOCUMENTO E' DI PROPRIETA' DELLA SOCIETA' OVADAPROGETTI s.a.s. - OGNI RIPRODUZIONE DEVE ESSERE ESPRESSAMENTE AUTORIZZATA