ESTRATTO CARTA TECNICA REGIONALE
scala 1:10.000


BACINO IMBRIFERO CHIUSO
ALL'OPERA DI PRESA IN PROGETTO
SUL RIO STATALE **2,5 Km²**

BACINO IMBRIFERO DEL RIO STATALE CHIUSO
AL FABBRICATO DI CENTRALE: **4,5 Km²**

BACINO IMBRIFERO CHIUSO
ALL'OPERA DI PRESA IN PROGETTO
SUL RIO FOPPO **0,7 Km²**

RIO STATALE

RIO FOPPO

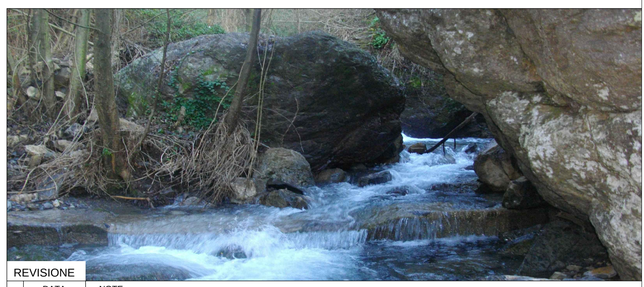

REVISIONE

	DATA	NOTE
REV.1		

NUOVO IMPIANTO IDROELETTRICO DENOMINATO "**STATALE**" SUL RIO STATALE

PROVINCIA DI GENOVA
COMUNE DI NE

PROGETTO DEFINITIVO

COMMITTENTE:

ENERGIAVERDE S.r.l.
VIA VITTORIO VENETO 11 - 15076 OVADA (ALESSANDRIA)

N. 4

BACINO IMBRIFERO

PROGETTAZIONE:

OVADAPROGETTI s.a.s.
ing. SERGIO COLOMBO
VIA VITTORIO VENETO 11 - 15076 OVADA (ALESSANDRIA)
tel/fax +39-0143-81293 - email sergio.colombo@ovadaprogetti.it

scala: 1:10.000

GIUGNO 2015

QUESTO DOCUMENTO E' DI PROPRIETA' DELLA SOCIETA' OVADAPROGETTI s.a.s. - OGNI RIPRODUZIONE DEVE ESSERE ESPRESSAMENTE AUTORIZZATA