
RILIEVO TOPOGRAFICO EFFETTUATO IL 12/02/2015
dal Geom.Emanuele Allegro -ARQUATA SCRIVIA (AL)

LE SEZIONI INDICATE SONO RIPORTATE NELLA TAVOLA SEGUENTE


+100.00 QUOTE STATO ATTUALE

100.00 QUOTE STATO DI PROGETTO


PIANTA OPERA DI PRESA
IN PROGETTO
Scala 1:50

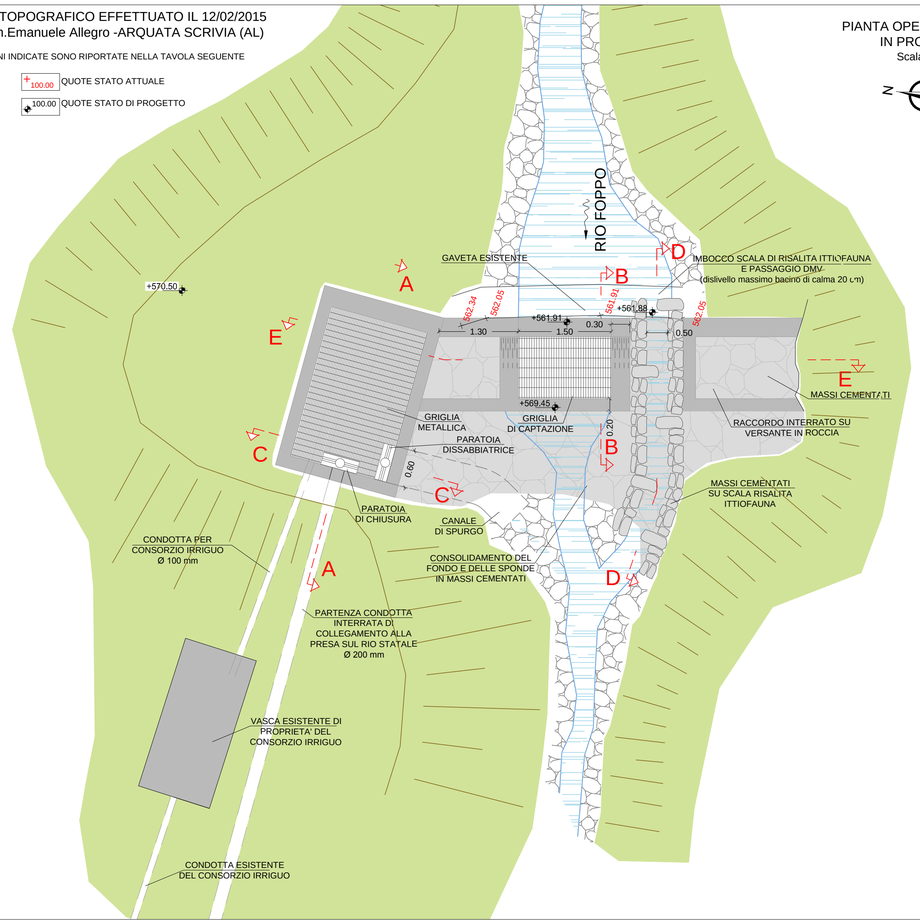


SEZIONE E - E
Scala 1:50

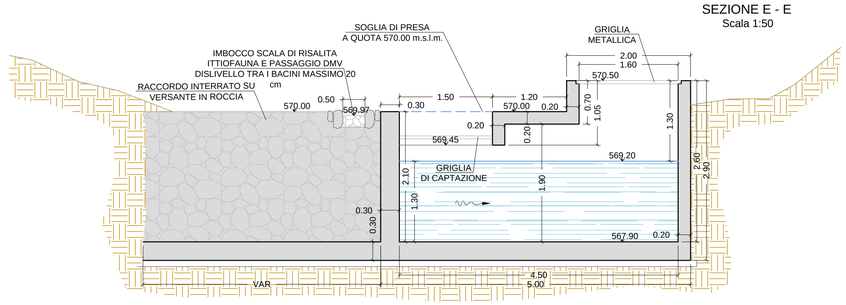


SEZIONE A - A
Scala 1:50

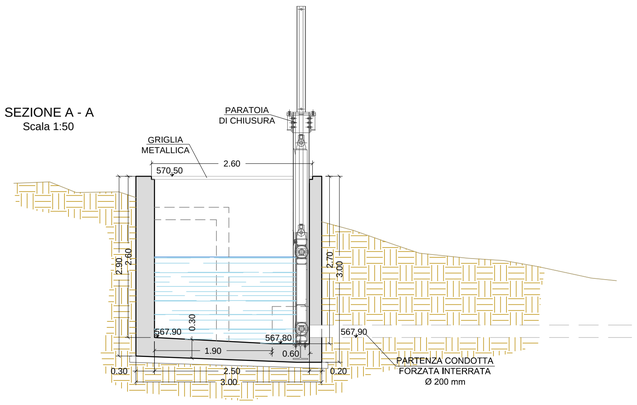


SEZIONE C - C
Scala 1:50

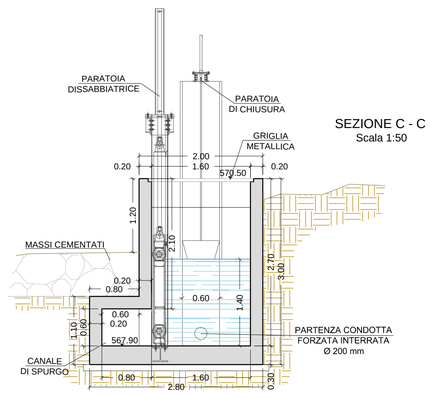

SEZIONE B - B
Scala 1:50

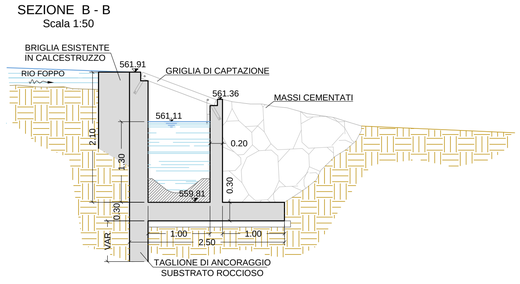

SEZIONE D - D
LONGITUDINALE SCALA DI
RISALITA ITTIOFAUNA
Scala 1:50

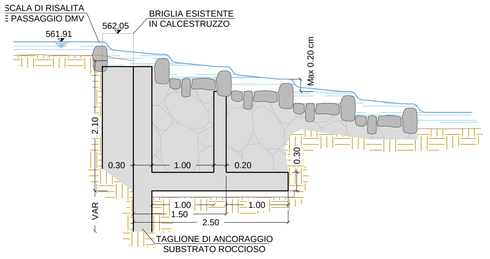



REVISIONE

REV.n	DATA	NOTE

NUOVO IMPIANTO IDROELETTRICO DENOMINATO "**STATALE**" SUL RIO STATALE

PROVINCIA DI GENOVA
COMUNE DI NE

PROGETTO DEFINITIVO

COMMITTENTE:

ENERGIAVERDE S.r.l.
VIA VITTORIO VENETO 11 - 15076 OVADA (ALESSANDRIA)

N. 7

OPERA DI PRESA SUL RIO FOPPO:
PIANTA E SEZIONI

PROGETTAZIONE:

OVADAPROGETTI s.a.s.
ing. SERGIO COLOMBO
VIA VITTORIO VENETO 11 - 15076 OVADA (ALESSANDRIA)
tel/fax +39-0143-81293 - email sergio.colombo@ovadaprogetti.it

ORDINE INGEGNERI PROV. ALESSANDRIA
SETTORE CIVILE-AMBIENTALE-INDUSTRIALE
COLOMBO SERGIO INGEGNERE N° A-1875 SEZIONE A

scala: 1:50 | GIUGNO 2015

QUESTO DOCUMENTO E' DI PROPRIETA' DELLA SOCIETA' OVADAPROGETTI s.a.s. - OGNI RIPRODUZIONE DEVE ESSERE ESPRESSAMENTE AUTORIZZATA