PIANTA OPERA DI PRESA IN PROGETTO


Scala 1:100

N

235 566.49
234 562.55
233 558.62
232 556.62
231 555.65
236 557.37
237 556.03
238 555.07
213 555.07
214 555.02
215 554.90
216 555.03
217 554.90
218 554.68
219 554.63
220 554.75
221 560.78
222 554.67
223 554.66
224 553.83
225 554.66
226 554.67
227 557.48
228 557.33
229 555.02
230 555.09
239 555.40
240 558.09
241
242
243 558.66
244 555.53
245 555.49
246 554.65
247 553.93
248 556.80
249 557.63
250 554.30
251 554.39
252 554.32
253 553.87
254 553.62
255 552.96
256 553.14
257 555.31
259 559.83
258 556.45
260 555.97
261 554.01
262 554.08
263 553.93
264 561.99
265 553.41
266 553.63
267 554.66
268 553.96
269 552.96
270 553.13
271 555.57
272 552.06
274 552.10
275 555.49
276 552.90
277 552.75
278 552.26
CS5 553.69
254.30
254.95
256.75
254.95

FOSSO LATERALE
RACCORDO INTERRATO SU VERSANTE IN ROCCIA
MASSI CEMENTATI SU SCALA RISALITA ITTIOFAUNA
IMBOCCO SCALA DI RISALITA ITTIOAUNA E PASSAGGIO DVM
RIO STATALE
GRIGLIA DI CAPTAZIONE
MASSI CEMENTATI
CONDOTTA IN USCITA VERSO LA VASCA DISSABBIATRICE Ø 800 mm Lunghezza 11 m Circa
PARATOIA DI SGHIAIATRICE
PARATOIA DI CHIUSURA
BRIGLIA ESISTENTE
RIO STATALE
VERSANTE IN ROCCIA
RIO STATALE
CANALE DI SPURGO
PARATOIA DISSABBIATRICE
SGRIGLIATORE AUTOMATICO
MASSI CEMENTATI
CONDOTTA DI SPURGO Lunghezza circa 5 m
PARATOIA DISSABBIATRICE
BOTOLA PER CALO VALVOLA
PORTA METALLICA DI ACCESSO
PARTENZA CONDOTTA FORZATA INTERRATA Ø 450 mm
VERSANTE IN ROCCIA
CONDOTTA ACQUEDOTTO Ø 100 mm
CONDOTTA FORZATA IN ARRIVO DALLA PRESA DEL RIO FOPPO Ø 200 mm

2.50
2.00
5.85
2.70
1.50
1.30
3.80
2.20
2.20
2.90

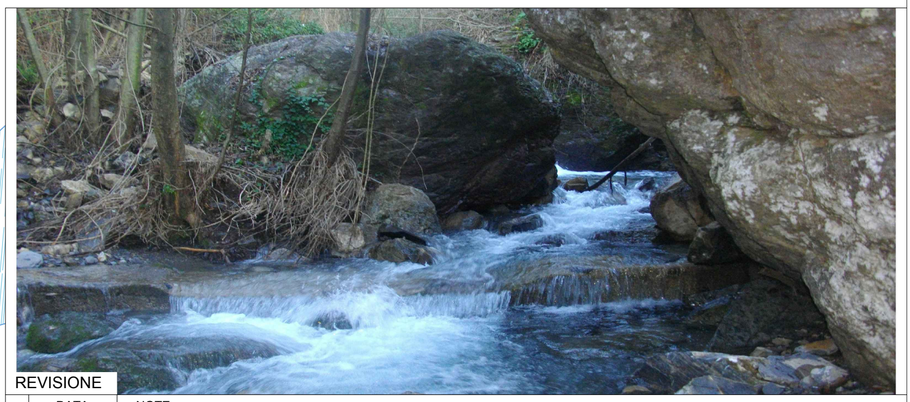

REVISIONE		
	DATA	NOTE
REV.1		

NUOVO IMPIANTO IDROELETTRICO DENOMINATO "**STATALE**" SUL RIO STATALE

PROVINCIA DI GENOVA
COMUNE DI NE

PROGETTO DEFINITIVO

COMMITTENTE:

ENERGIAVERDE S.r.l.

VIA VITTORIO VENETO 11 - 15076 OVADA (ALESSANDRIA)

N. 8

OPERA DI PRESA SUL RIO STATALE: PLANIMETRIA

PROGETTAZIONE:

OVADAPROGETTI s.a.s.

ing. SERGIO COLOMBO

VIA VITTORIO VENETO 11 - 15076 OVADA (ALESSANDRIA)

tel/fax +39-0143-81293 - email sergio.colombo@ovadaprogetti.it

ORDINE INGEGNERI PROV. ALESSANDRIA — SETTORE CIVILE-AMB. INDUST. INFORM. — COLOMBO SERGIO INGEGNERE N° A-1879 — SEZIONE A

scala: 1:100 | GIUGNO 2015

QUESTO DOCUMENTO E' DI PROPRIETA' DELLA SOCIETA' OVADAPROGETTI s.a.s. - OGNI RIPRODUZIONE DEVE ESSERE ESPRESSAMENTE AUTORIZZATA