

Profilo S1

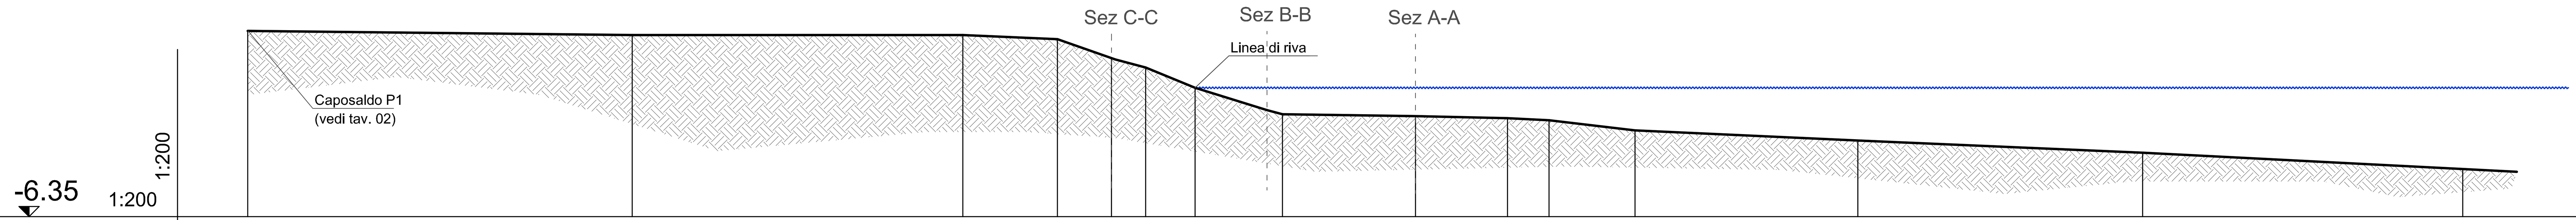


RIFERIMENTI	1	2	3	4	5	6	7	8	9	10	11	12	13	14	14
DIST. PARZIALI	19.0	16.3	4.7	2.7	1.7	2.4	4.3	6.6	4.5	2.0	4.2	11.0	14.0	15.8	
DIST. PROGRESSIVE	0.0	19.0	35.3	39.9	42.6	44.3	46.7	51.0	57.6	62.1	64.2	68.4	79.4	93.5	109.3
QUOTE	2.8	2.6	2.6	2.4	1.5	1.0	0.0	-1.3	-1.4	-1.5	-1.6	-2.1	-2.6	-3.2	-4.0

Sezione A-A

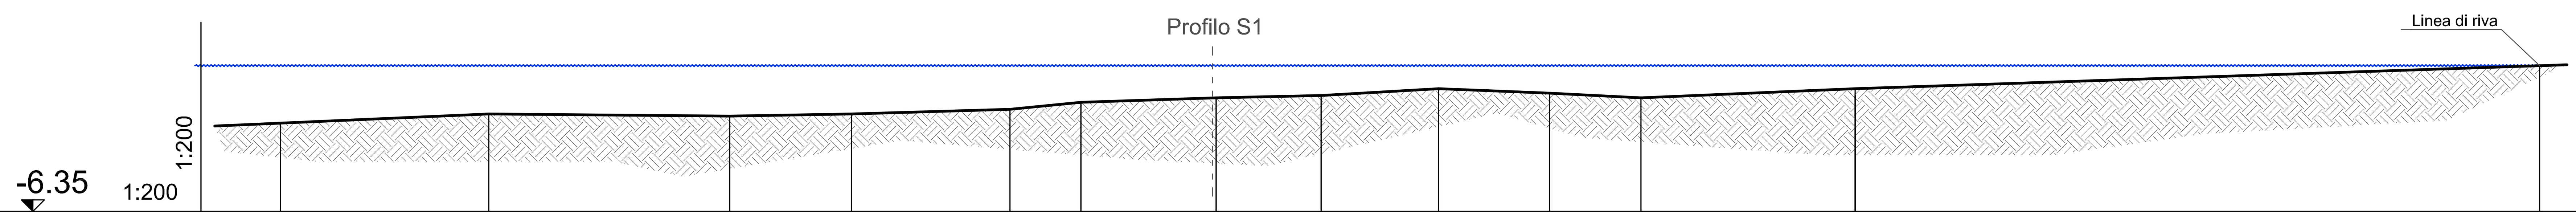


RIFERIMENTI	1	2	3	4	5	6	7	8	9	10	11	12	13
DIST. PARZIALI	9.1	10.5	5.3	6.9	3.1	5.9	4.6	5.1	4.8	4.0	9.3	29.8	
DIST. PROGRESSIVE	0.0	9.1	19.6	24.9	31.8	34.9	40.8	45.3	50.5	55.3	59.3	68.6	101.9
QUOTE	-2.5	-2.1	-2.2	-2.1	-1.9	-1.6	-1.4	-1.3	-1.0	-1.2	-1.4	-1.0	0.00

Sezione B-B

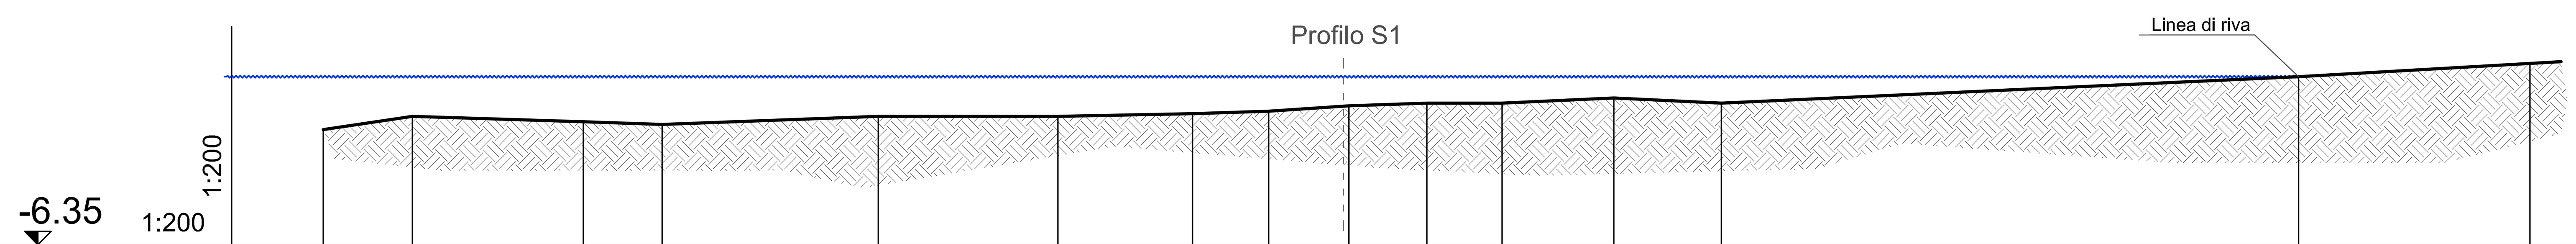

RIFERIMENTI	1	2	3	4	5	6	7	8	9	10	11	12	13	13	13
DIST. PARZIALI	3.4	6.5	3.0	8.2	6.8	5.1	2.9	3.0	3.0	2.9	4.2	4.1	21.8	8.7	
DIST. PROGRESSIVE	0.0	3.4	9.8	12.8	21.0	27.8	32.8	35.7	38.8	41.7	44.5	48.8	52.8	74.7	83.4
QUOTE	-2.0	-1.5	-1.7	-1.8	-1.5	-1.5	-1.4	-1.3	-1.1	-1.0	-1.0	-0.8	-1.0	0.0	0.5

Sezione C-C

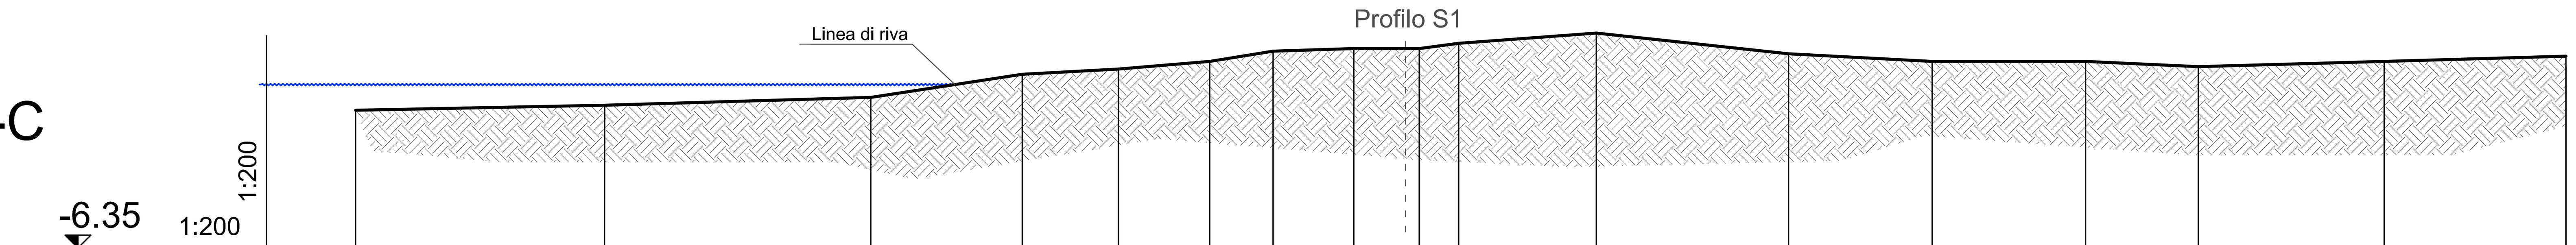

RIFERIMENTI	1	2	3	4	5	6	7	8	9	10	11	12	13	14	15	16	17
DIST. PARZIALI	9.7	10.3	5.9	3.7	3.6	2.5	3.1	2.5	1.5	5.4	7.5	5.6	6.0	4.4	7.2	7.1	
DIST. PROGRESSIVE	0.0	9.7	20.0	25.9	29.6	33.2	35.6	38.8	41.3	42.8	48.2	55.7	61.2	67.2	71.6	78.8	85.9
QUOTE	-1.0	-0.8	-0.5	0.4	0.6	0.9	1.3	1.4	1.4	1.6	2.0	1.2	0.9	0.9	0.7	0.9	1.1

PROGETTO DEFINITIVO — SETTEMBRE 2014



STUDIOGAGGERO

SAVONA - VIA PIA 130 R - FAX 019/8386702 - TEL 019/829463
CELL. 335/303133 - E-MAIL ing.gaggero@libero.it

Tav. 03

COMUNE DI NOLI

PROGETTO DI INTERVENTO A DIFESA DELLA COSTA SUL LITORALE COMUNALE PENNELLO LOCALITA' SERRA

SEZIONI DI STATO ATTUALE

N.P. 1871 A — SCALA 1:200

Dott. ing. Paolo GAGGERO
C.F. GGGPLA49H27I480F
Collaboratore: Dott. ing Silvio De Ambrogi

Settembre 2014

D:\LAVORI\NP_1871 SPIAGGIA NOLI\DEFINITIVO