

PLANIMETRIA DI PROGETTO
Scala 1:200

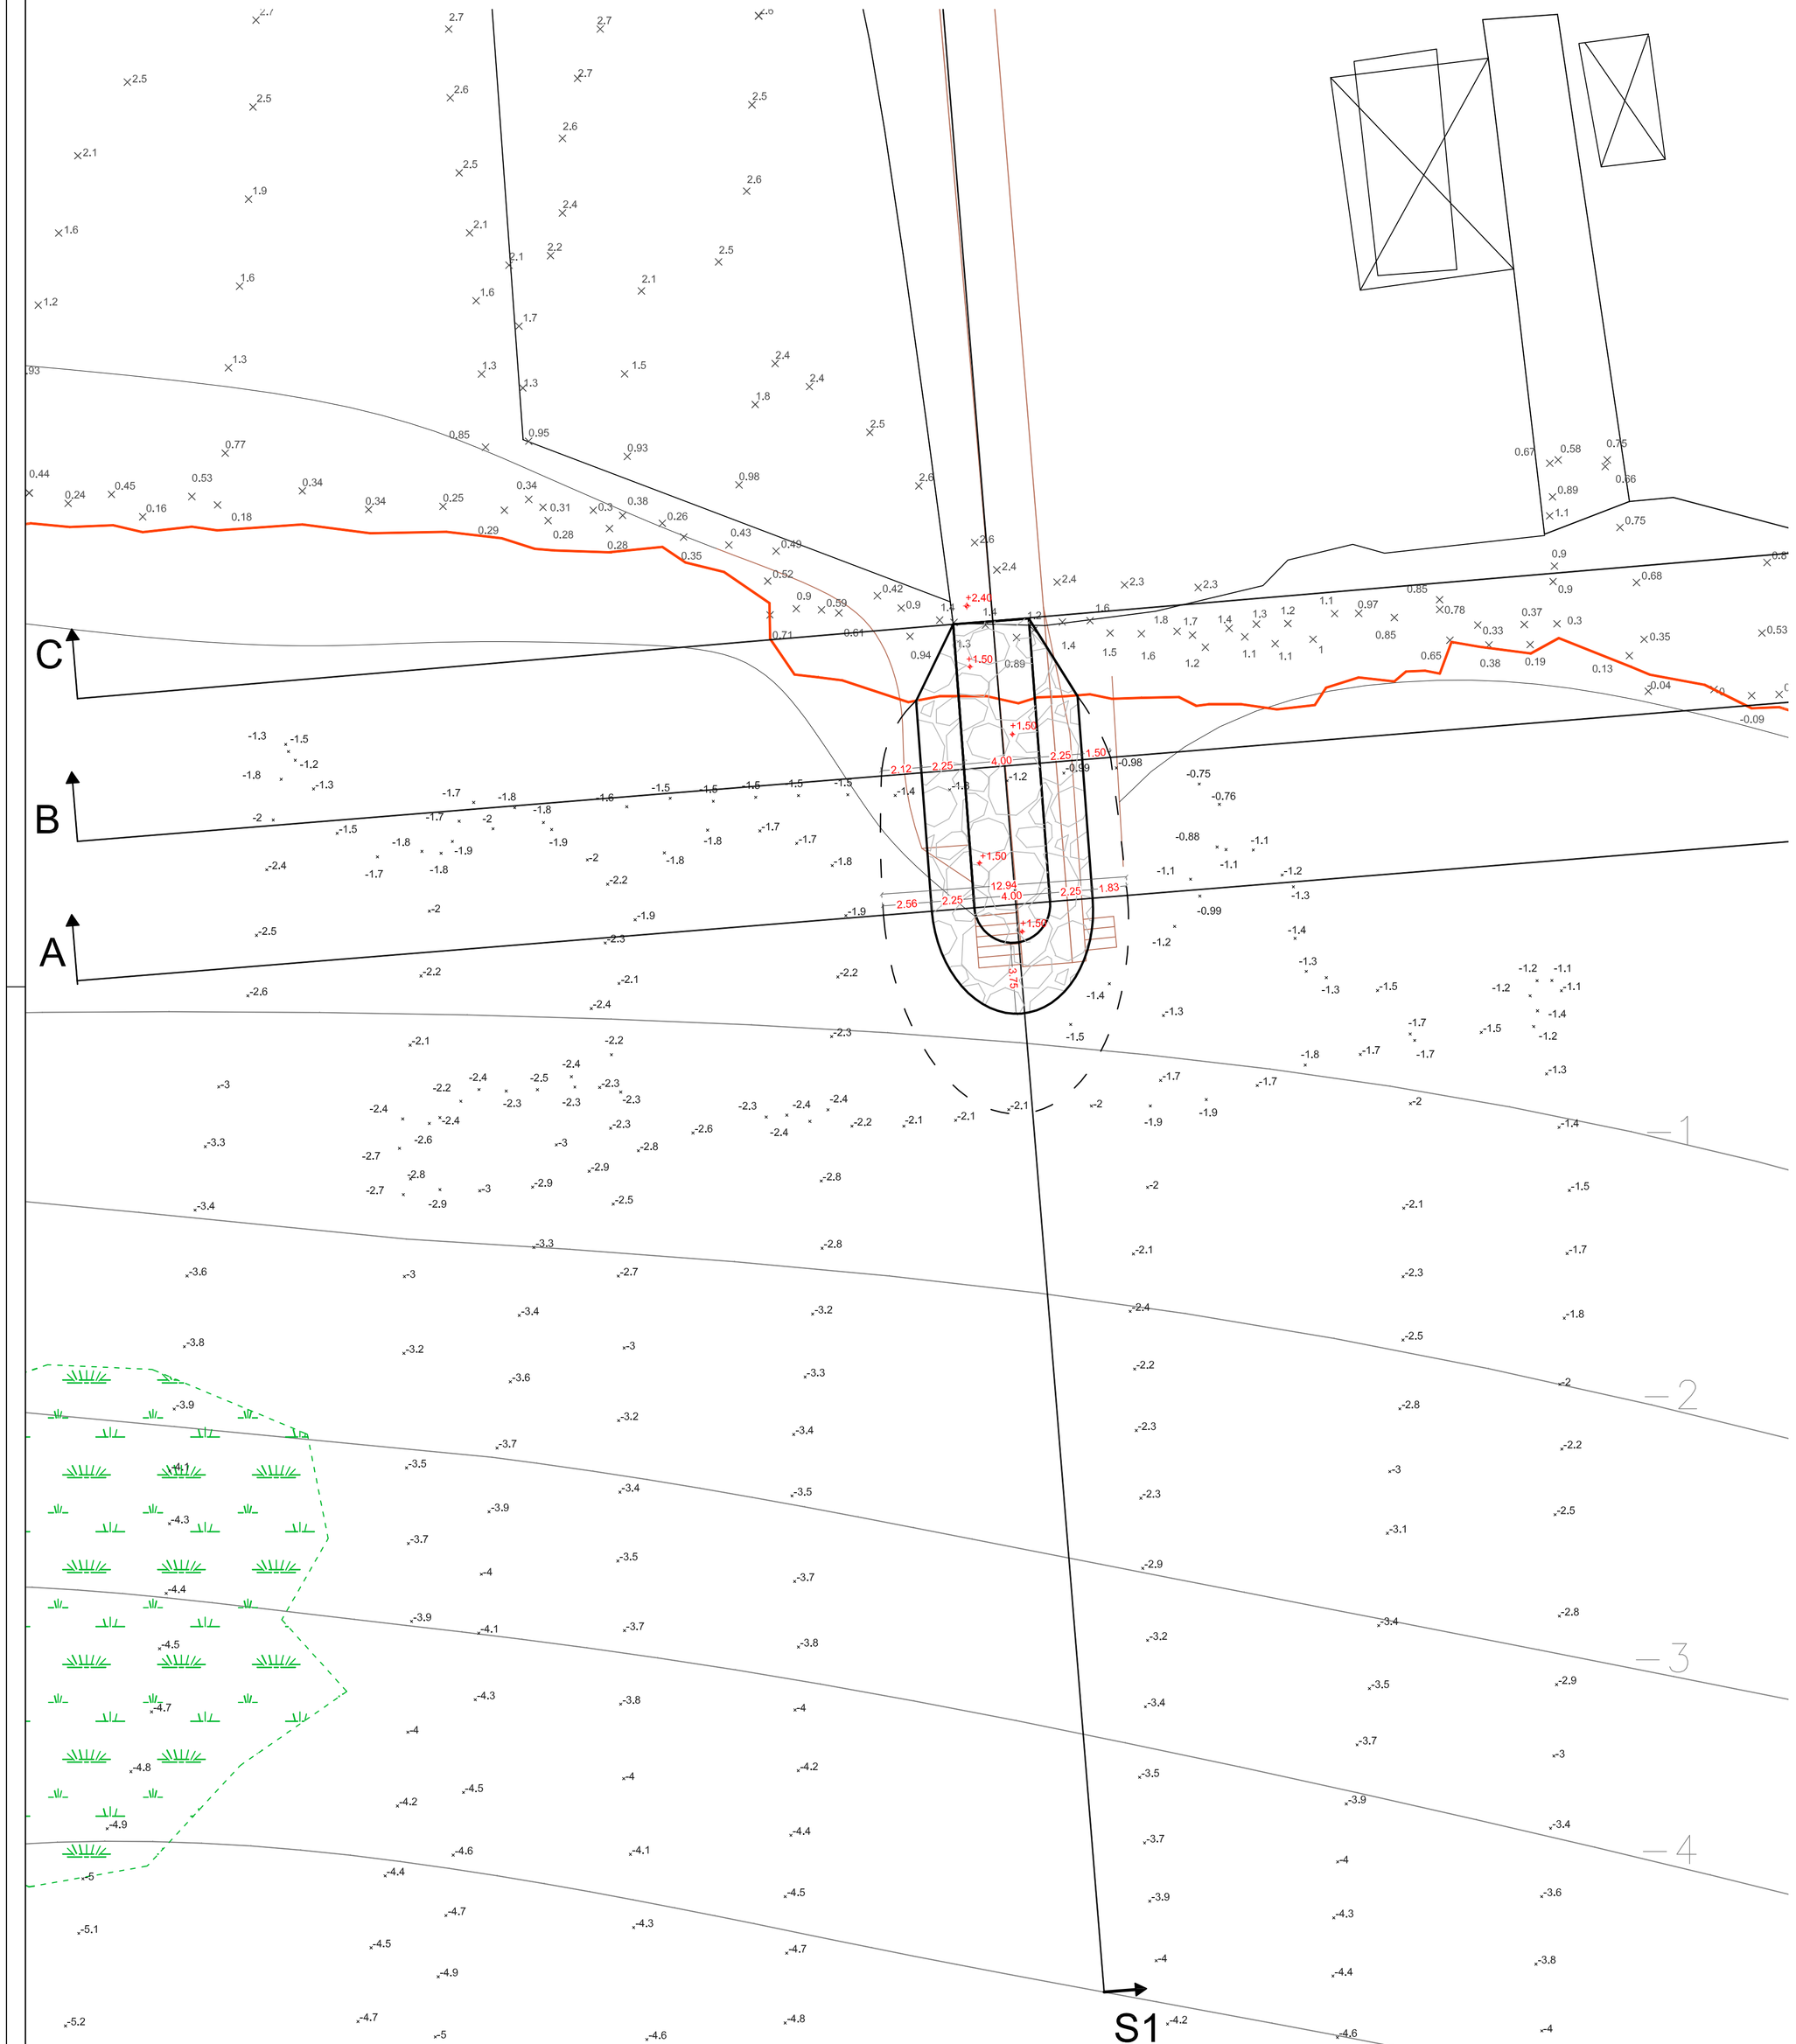

RIPRESA AEREA - SOVRAPPOSIZIONE
Foto 8/06/2014



SEZIONE TIPO DI PROGETTO
Scala 1:100

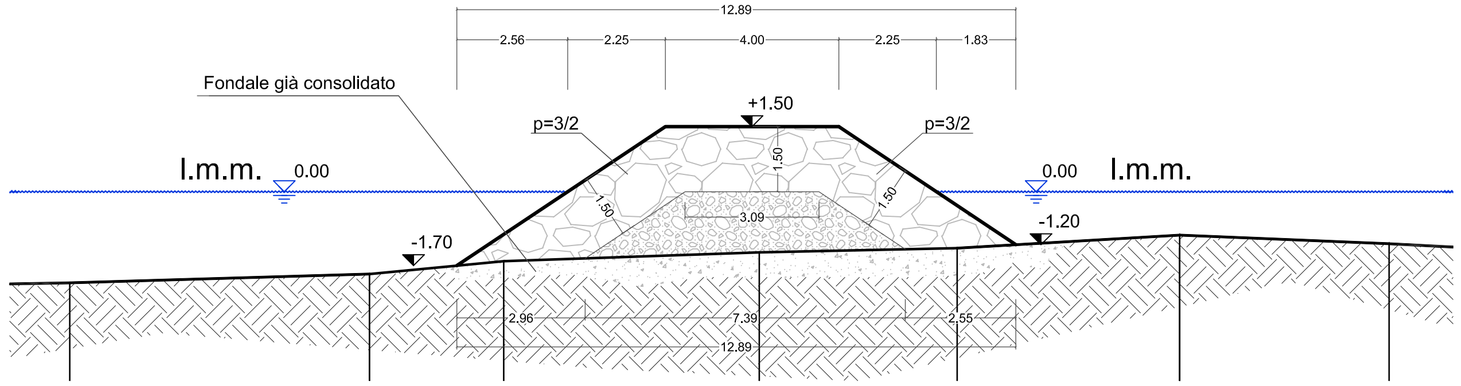

LEGENDA SEZIONI

- Massi di 3° categoria (3 - 7 ton)
- 50% massi di 1° categoria (50 Kg - 1 ton)
  50% scapolame (5 - 50 Kg)

LEGENDA PLANIMETRIA

- Prateria di posidonia oceanica
- Linea di battigia rilievo 19/09/2014
- Linea di battigia ante salpamento molo
- 2.6 Punti a terra rilevati 19/09/2014
- -3.2 Punti in mare rilevati 19/09/2014
- +1.50 Quote di progetto
- Linee isobate ante salpamento molo
- Traccia dello sporgente demolito
- Nuovo progetto

PROGETTO DEFINITIVO — SETTEMBRE 2014

STUDIOGAGGERO
SAVONA - VIA PIA 130 R - FAX 019/8386702 - TEL 019/829463
CELL. 335/300133 - E-MAIL ing.gaggero@libero.it

Tav. 04

COMUNE DI NOLI

PROGETTO DI INTERVENTO A DIFESA DELLA COSTA SUL LITORALE COMUNALE PENNELLO LOCALITA' SERRA

PLANIMETRIA DI PROGETTO

N.P. 1871 A | SCALA 1:500

Settembre 2014 | D:\LAVORI\NP_1871 SPIAGGIA NOLI\DEFINITIVO

Dott. ing. Paolo GAGGERO
C.F. GGGPLA49H27I480F
Collaboratore: Dott. ing Silvio De Ambrogi