

B


Pianta

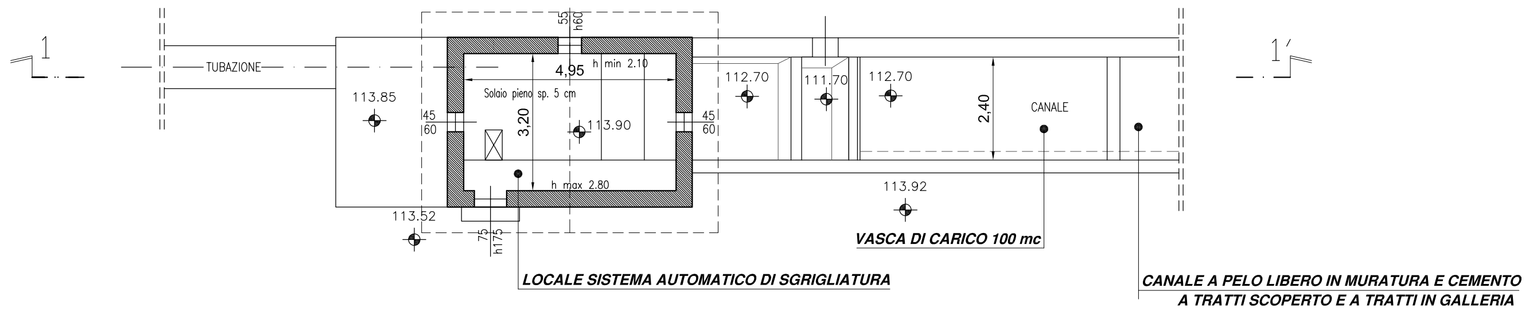

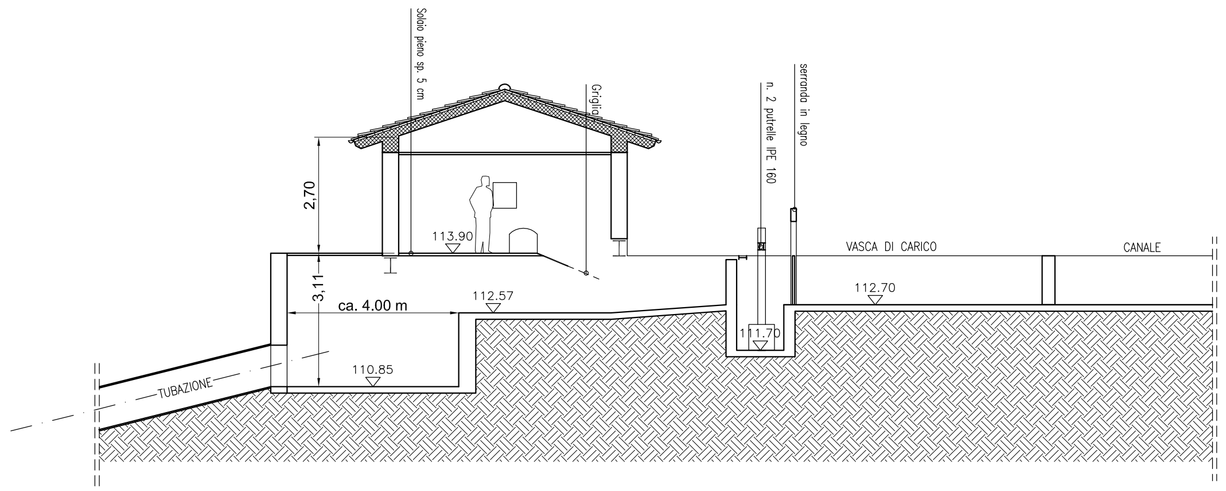


sezione longitudinale 11'

SCALA 1:100

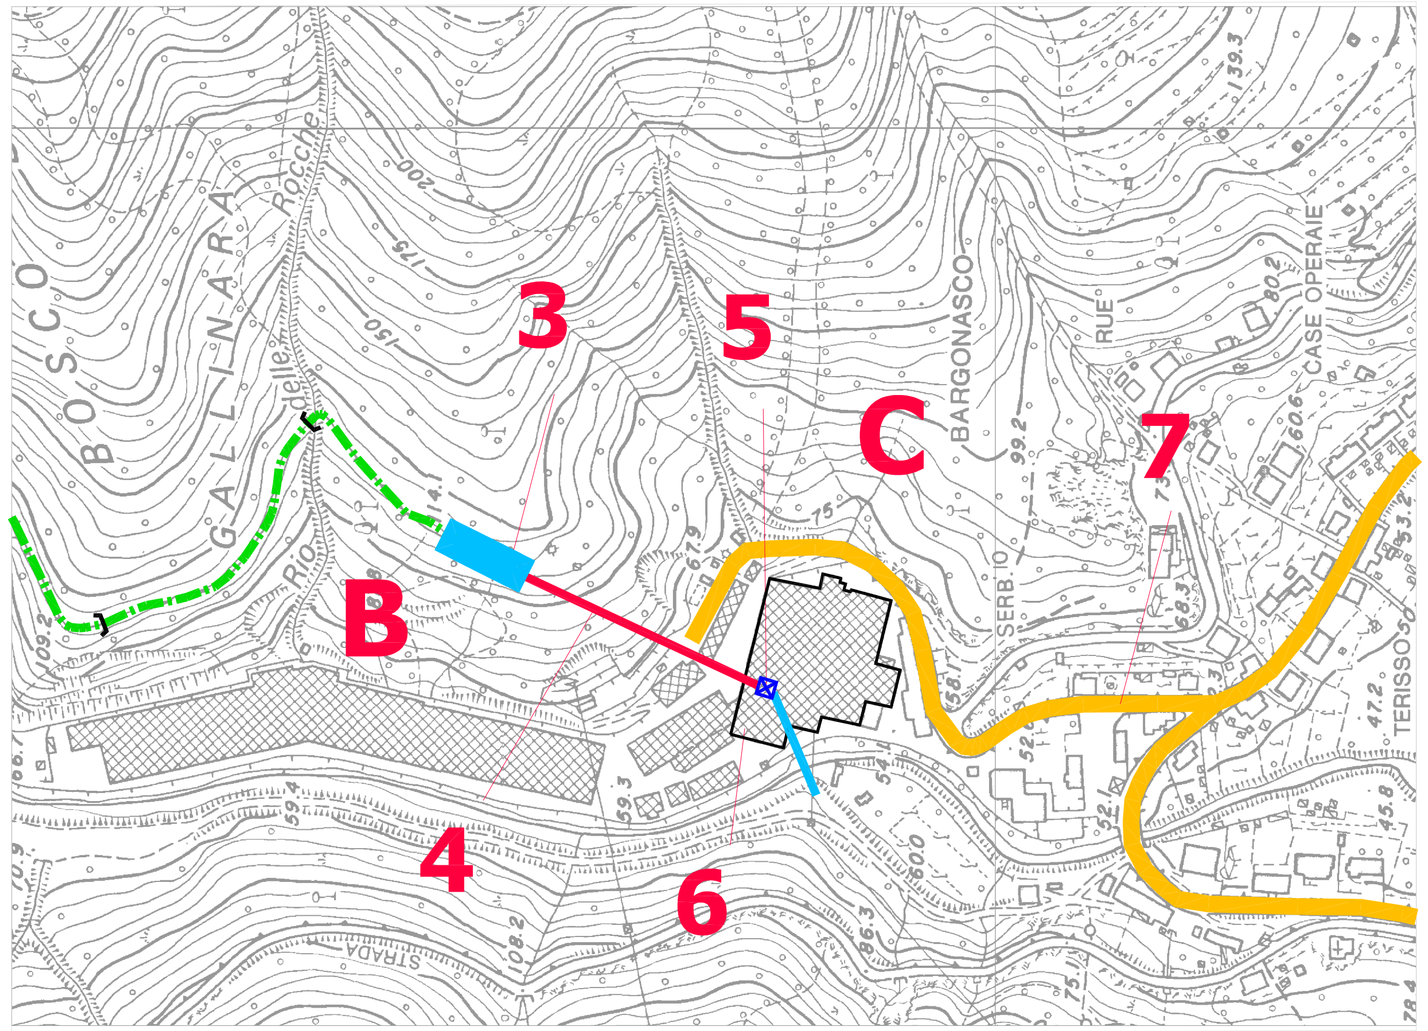

C

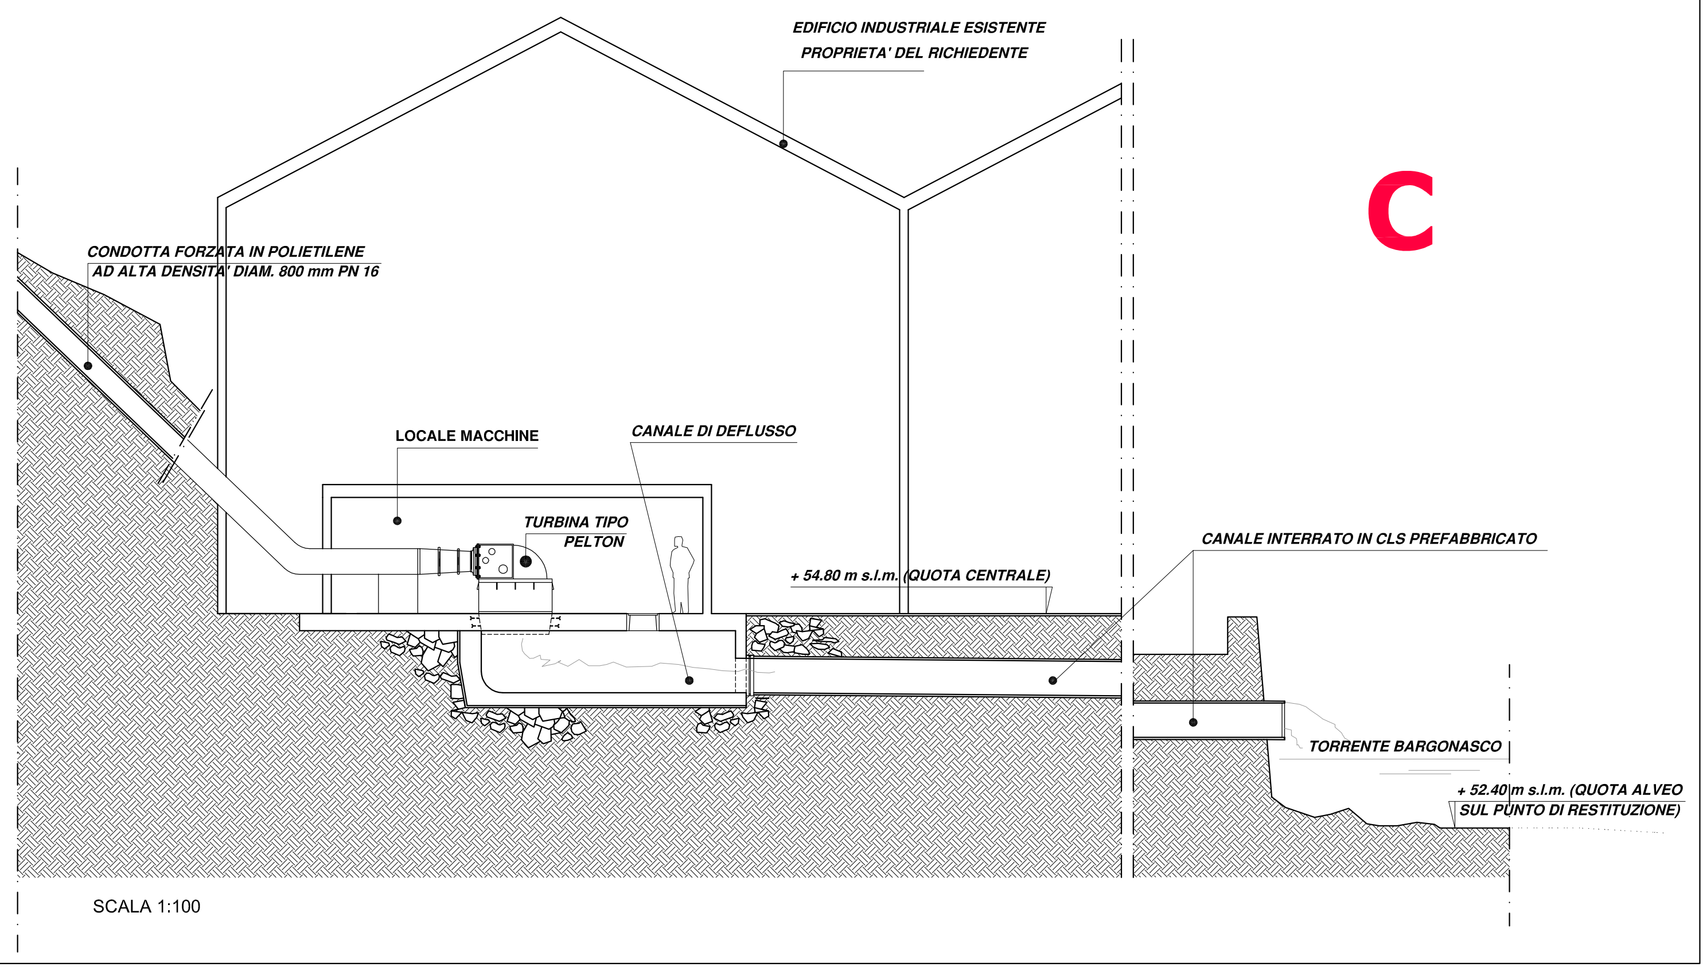

SCALA 1:100

LEGENDA PLANIMETRIA

3 **VASCA DI ACCUMULO E SGRIGLIATORE**
CAPACITA' GEOMETRICA 100 mc.
PROFONDITA' 1,35 mt.
QUOTA PELO LIBERO ACQUA: 113 m s.l.m

4 **CONDOTTA FORZATA**
costituita da tubazione in polietilene in esecuzione a vista
del diametro di 800 mm
QUOTA DI PARTENZA: 113 m s.l.m
QUOTA DI ARRIVO: 54,8 m s.l.m
PENDENZA 38% PORTATA DI PROGETTO 700 l/s

5 **LOCALE MACCHINE**
all'interno dell'edificio industriale
di proprietà del richiedente contenente
il gruppo turbina e relativi apparati
di regolazione e collegamento elettrico
QUOTA DEL PIANO DI CALPESTIO 54,8 m s.l.m.

6 **CANALE DI RESTITUZIONE**
costituito da canale interrato in cls prefabbricato
QUOTA DI PARTENZA: 53,8 m s.l.m
QUOTA DI RESTITUZIONE: circa 53,0 m s.l.m

7 **STRADA PROVINCIALE n° 523**
E STRADA CARRABILE DI SERVIZIO ALLA
ALLO STABILIMENTO E ALLA CONDOTTA FORZATA

COMUNE DI CASARZA LIGURE (GE)

PROGETTO :

PROGETTO DEFINITIVO PER IL RIPRISTINO DELL'IMPIANTO MINIIDROELETTRICO AD ACQUA FLUENTE SUL TORRENTE BARGONASCO NEL COMUNE DI CASARZA LIGURE (GE)

COMMITTENTE :
IML INDUSTRIA MECCANICA LIGURE
Via G. Farina
Casarza Ligure (GE)

PROGETTISTA:
STUDIO AUGUSTI
Piazza Borgo Pila 40/39
16129 Genova
t. 0102759276 f. 0102531168
e - mail: info@studioaugusti.it

TITOLO :

PLANIMETRIA GENERALE SU BASE CTR (SCALA 1:5000) E PARTICOLARI IMPIANTO

DATA DI EMISSIONE	TAVOLA N.	D	
16.06.2014	12	C	
SCALA:	FORMATO	B	
1:100	A1	A	
		REVISIONI	