
Comune di Casarza Ligure

REALIZZAZIONE DI UN IMPIANTO MINIIDROELETTRICO

istanza di autorizzazione unica

COROGRAFIA E MAPPA CATASTALE

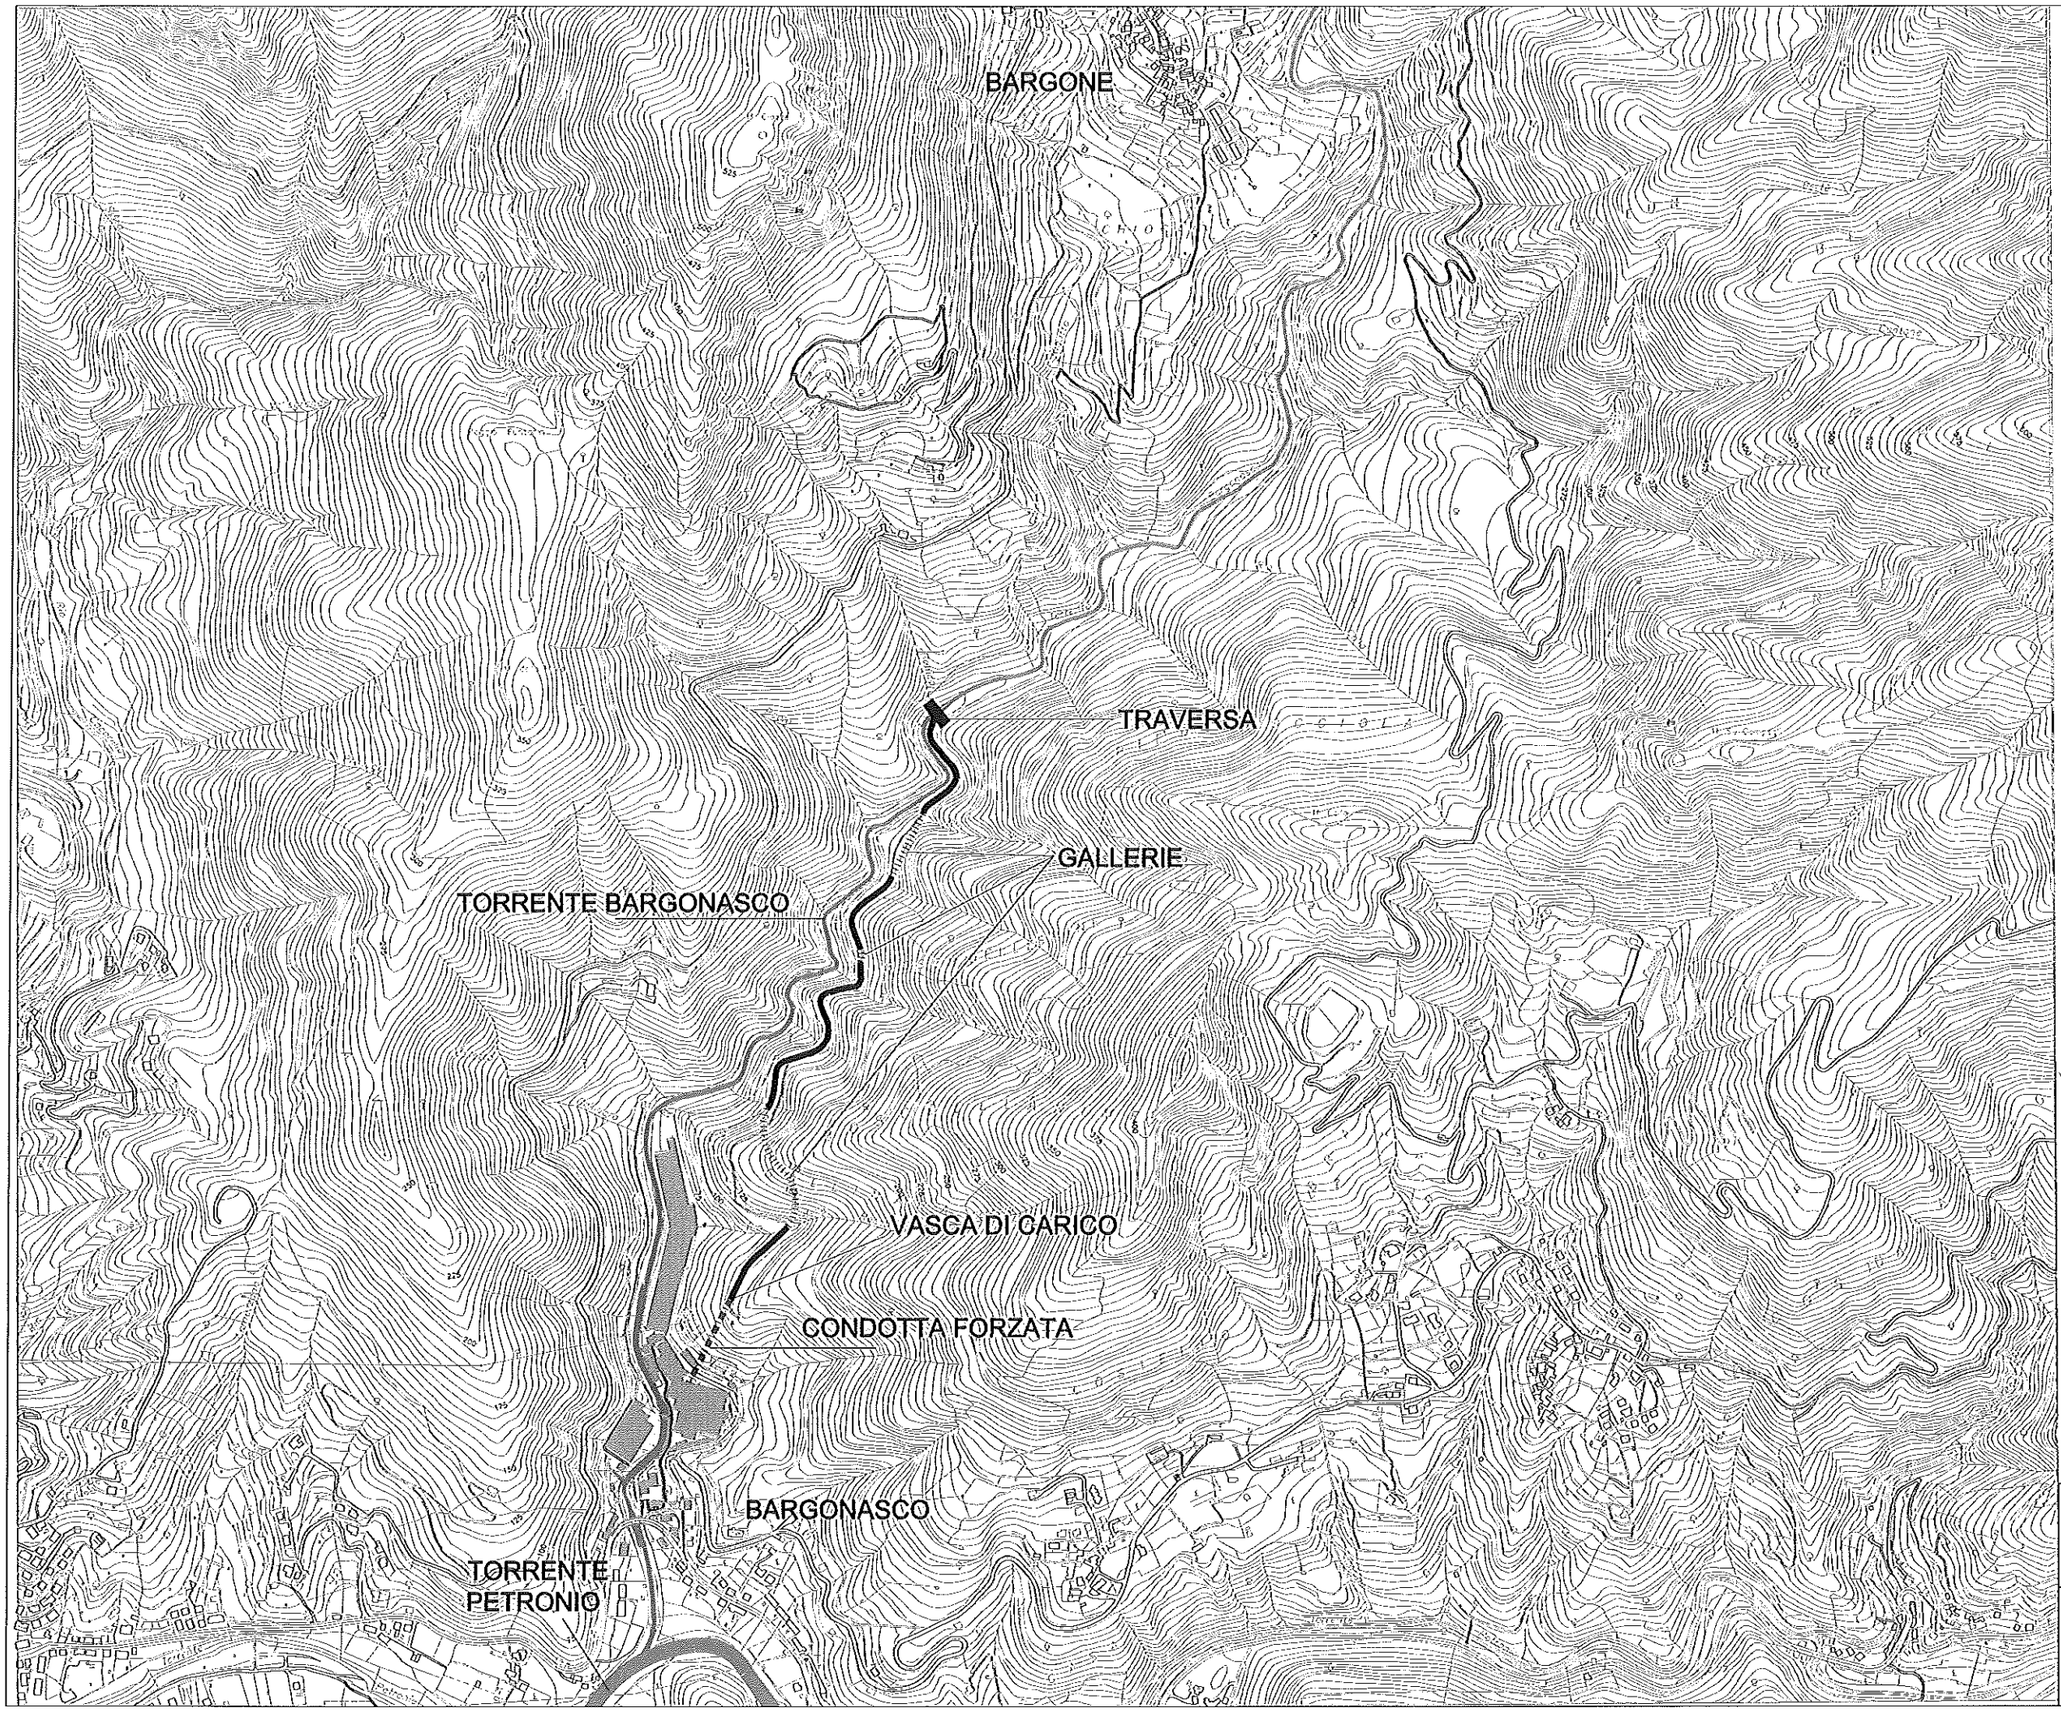

studio augustl

giugno 2014

COROGRAFIA

scala 1: 5.000

Catasto Fabbricati e Terreni

Comune: CASARZA LIGURE
Foglio: 26
1 Particella: 95

Scala originale: 1:2000
Dimensione cornice: 776.000 x 552.000 metri

19-Nov-2013 10:58
Prot. n. GE0265206/2013
Rich. n. 86572



Comune: CASARZA LIGURE
Foglio: 26

Scala originale: 1:2000
Dimensione cornice: 776.000 x 552.000 metri

19-Nov-2013 11:02
Prot. n. GE0265213/2013
Rich. n. 86575

1 Particella: 53

Catasto dei Terreni

Ufficio Provinciale di Genova - Territorio Servizi Catastali - Direttore Marianna Lorì Fiaini

N=-19700

E=42300

Strada

Gallinara

Bergonzo

Passo Scuro

Rocche del Capparo

Boschi della Spina

Gallinara

Bergonzo

Pie del Nocetole

Re del

53

118

323

324

322

29

33

265

284

30

35

37

34

41

44

50

49

51

277

58

95

67

68

39

43

253

54

57

61

56

60

59

254

679

711

64

300

73

79

314

315

313

312

685

683

553

554

555

840

842

0/25

633

639

682

691

684

814

864

0/25

837

767

639

19-Nov-2013 11:05
Prot. n. GE0265221/2013
Rich. n. 86578

Scala originale: 1:2000
Dimensione cornice: 776.000 x 552.000 metri

Comune: CASARZA LIGURE
Foglio: 26

N=4419300

E=42500

1 Particella: 16