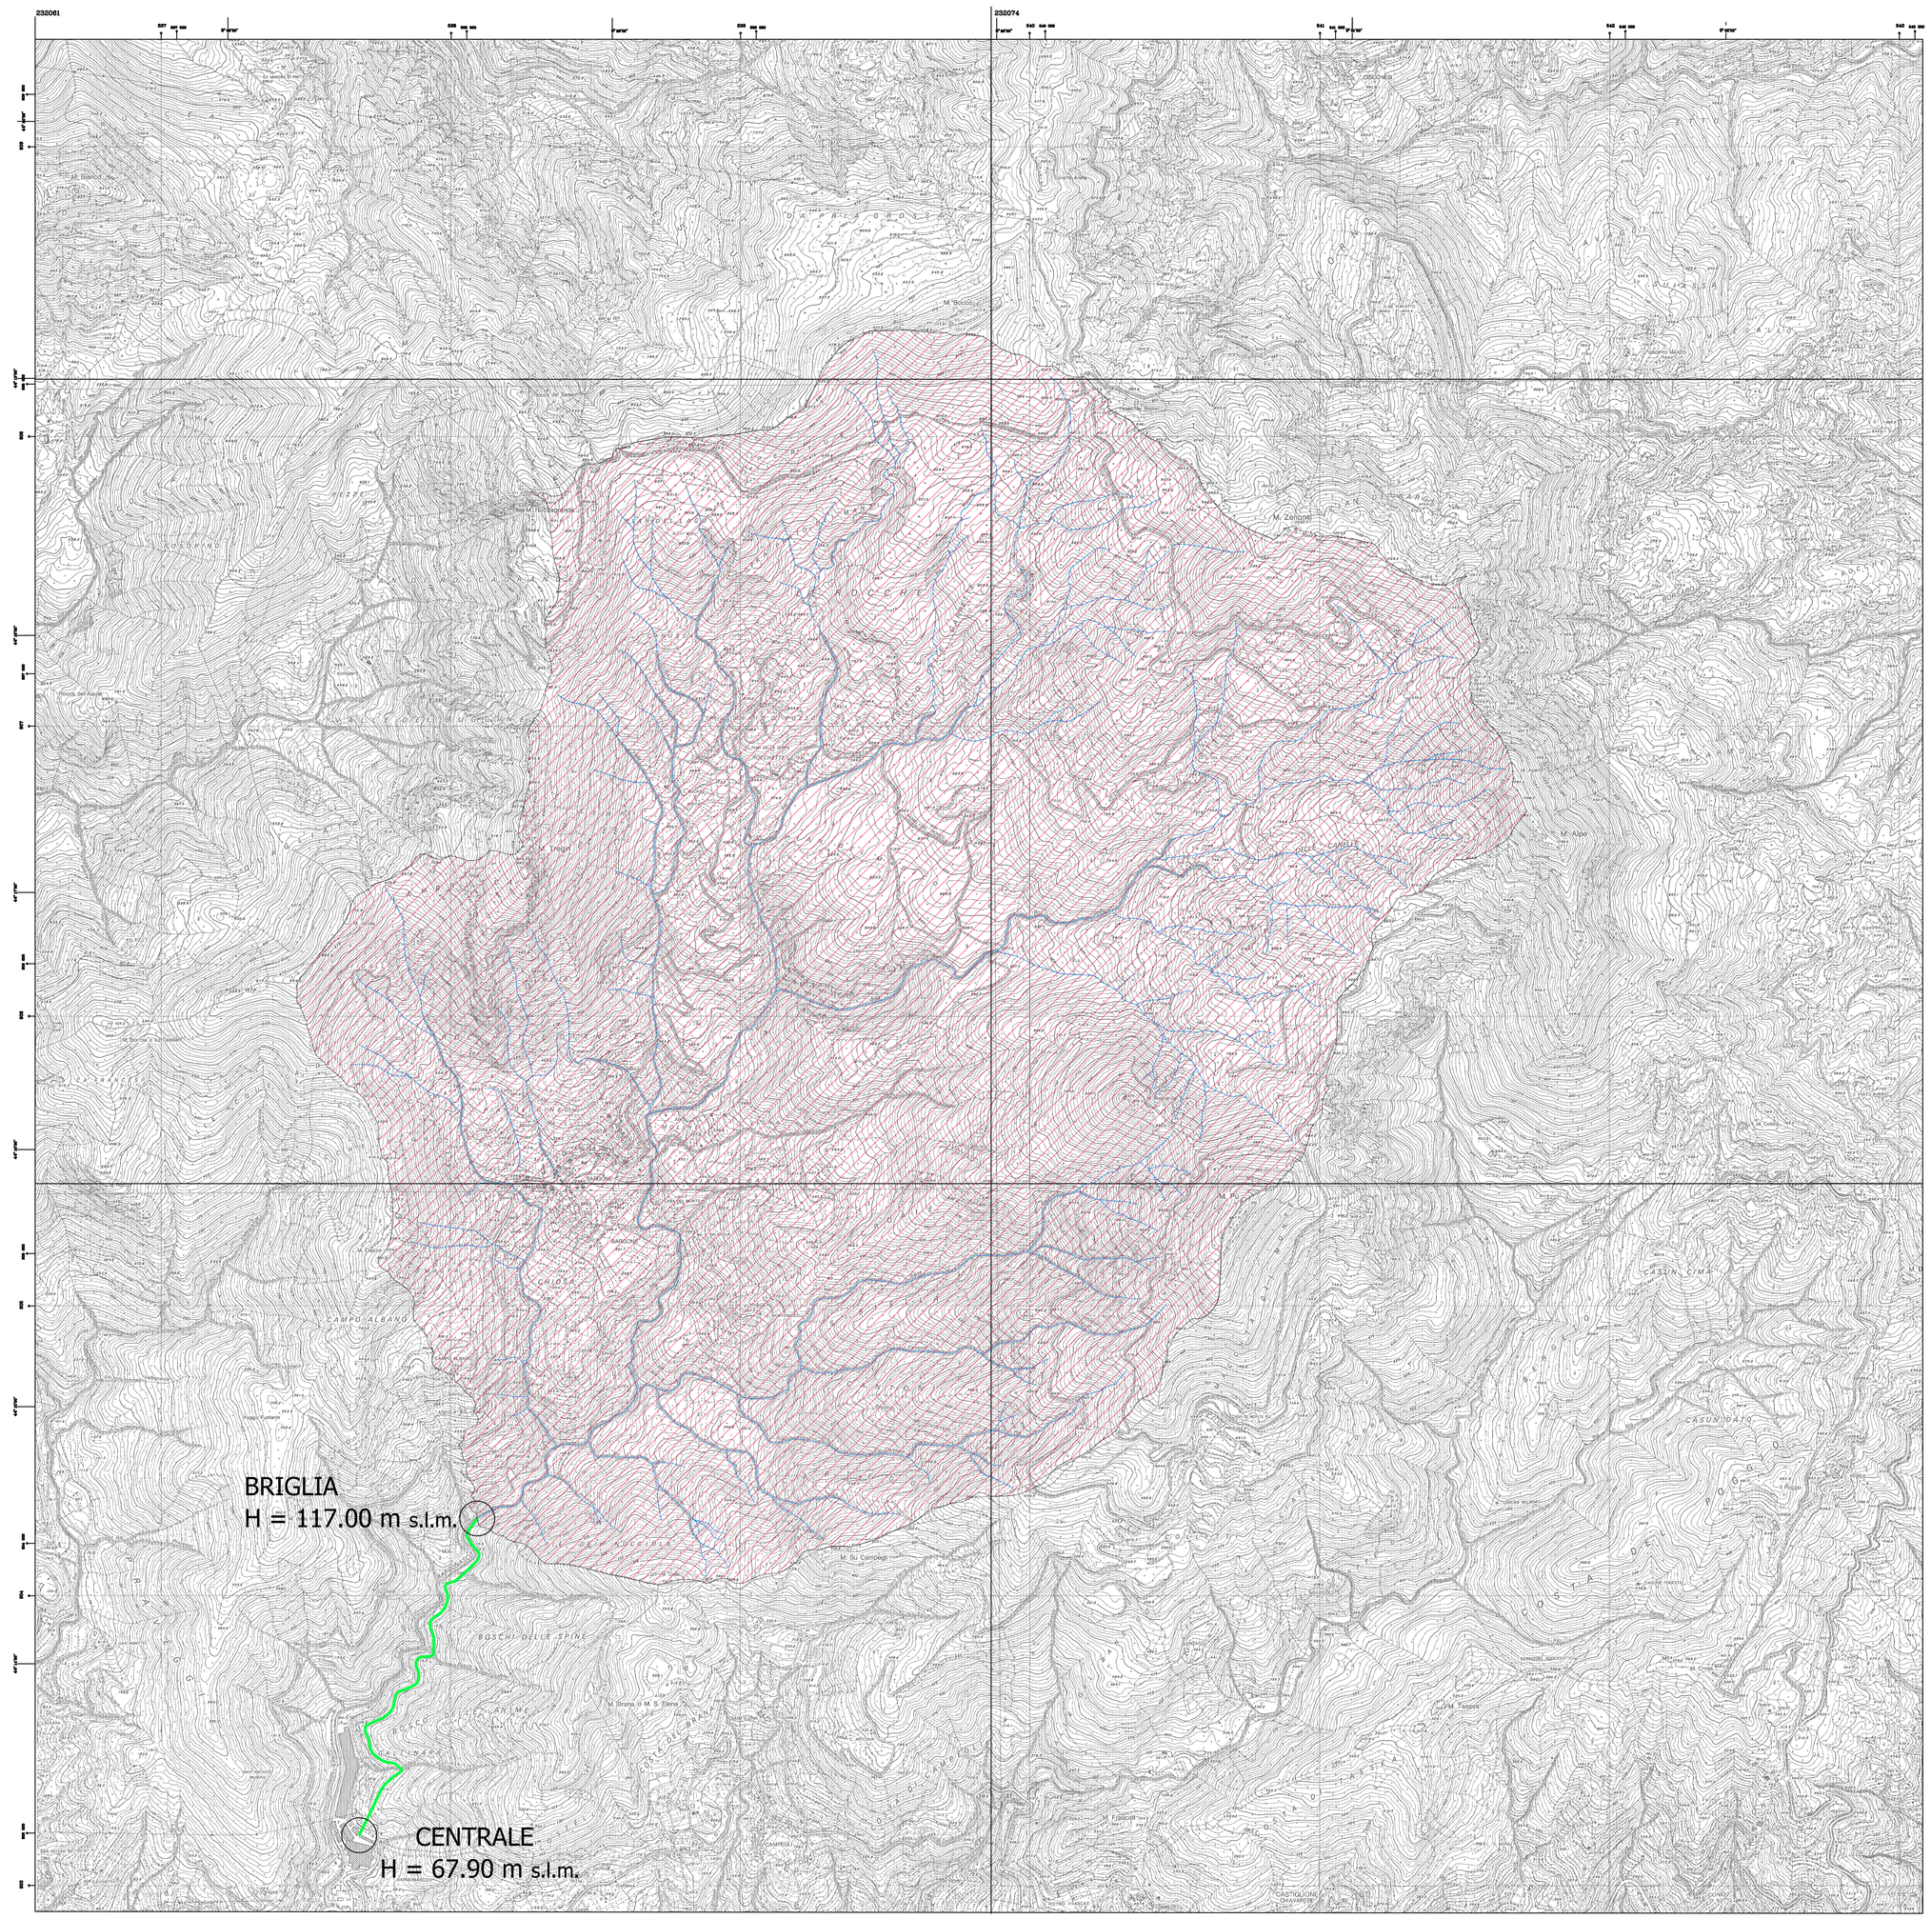


QUADRO DI UNIONE CARTE TECNICHE REGIONALI

232061	232074
232062	232073
232101	232114

LEGENDA

BACINO IDROGRAFICO

CORSI D'ACQUA SIGNIFICATIVI

CANALE E CONDOTTA ESISTENTE

COMUNE DI CASARZA LIGURE (GE)

PROGETTO :

PROGETTO DEFINITIVO PER IL RIPRISTINO DELL'IMPIANTO MINI IDROELETTRICO AD ACQUA FLUENTE NEL BACINO DEL TORRENTE BARGONASCO NEL COMUNE DI CASARZA LIGURE

COMMITTENTE :

IML INDUSTRIA MECCANICA LIGURE
Via G. Farina
Casarza Ligure (GE)

PROGETTISTA:

STUDIO AUGUSTI
Piazza Borgo Pila 40/39
16129 Genova
t. 0102759276 f. 0102531168
e - mail: info@studioaugusti.it

TITOLO :

COROGRAFIA SU CARTA TECNICA REGIONALE CON IDENTIFICAZIONE DEL BACINO IDROGRAFICO

DATA DI EMISSIONE: 16.06.2014	TAVOLA N. 01	D
		C
SCALA: 1:10.000	FORMATO A0	B
		A
		REVISIONI