

SEZIONE LONGITUDINALE CONDOTTA INTERRATA

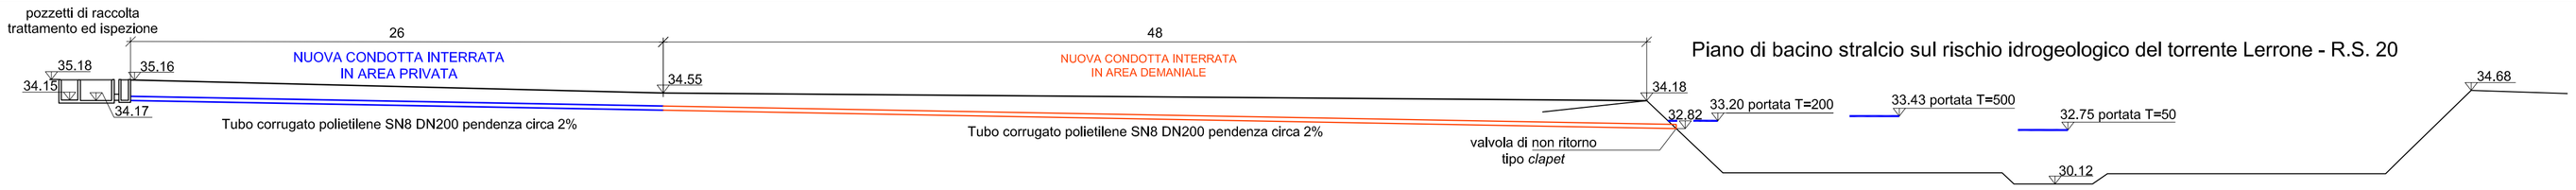

SCALA 1:200

PLANIMETRIA GENERALE

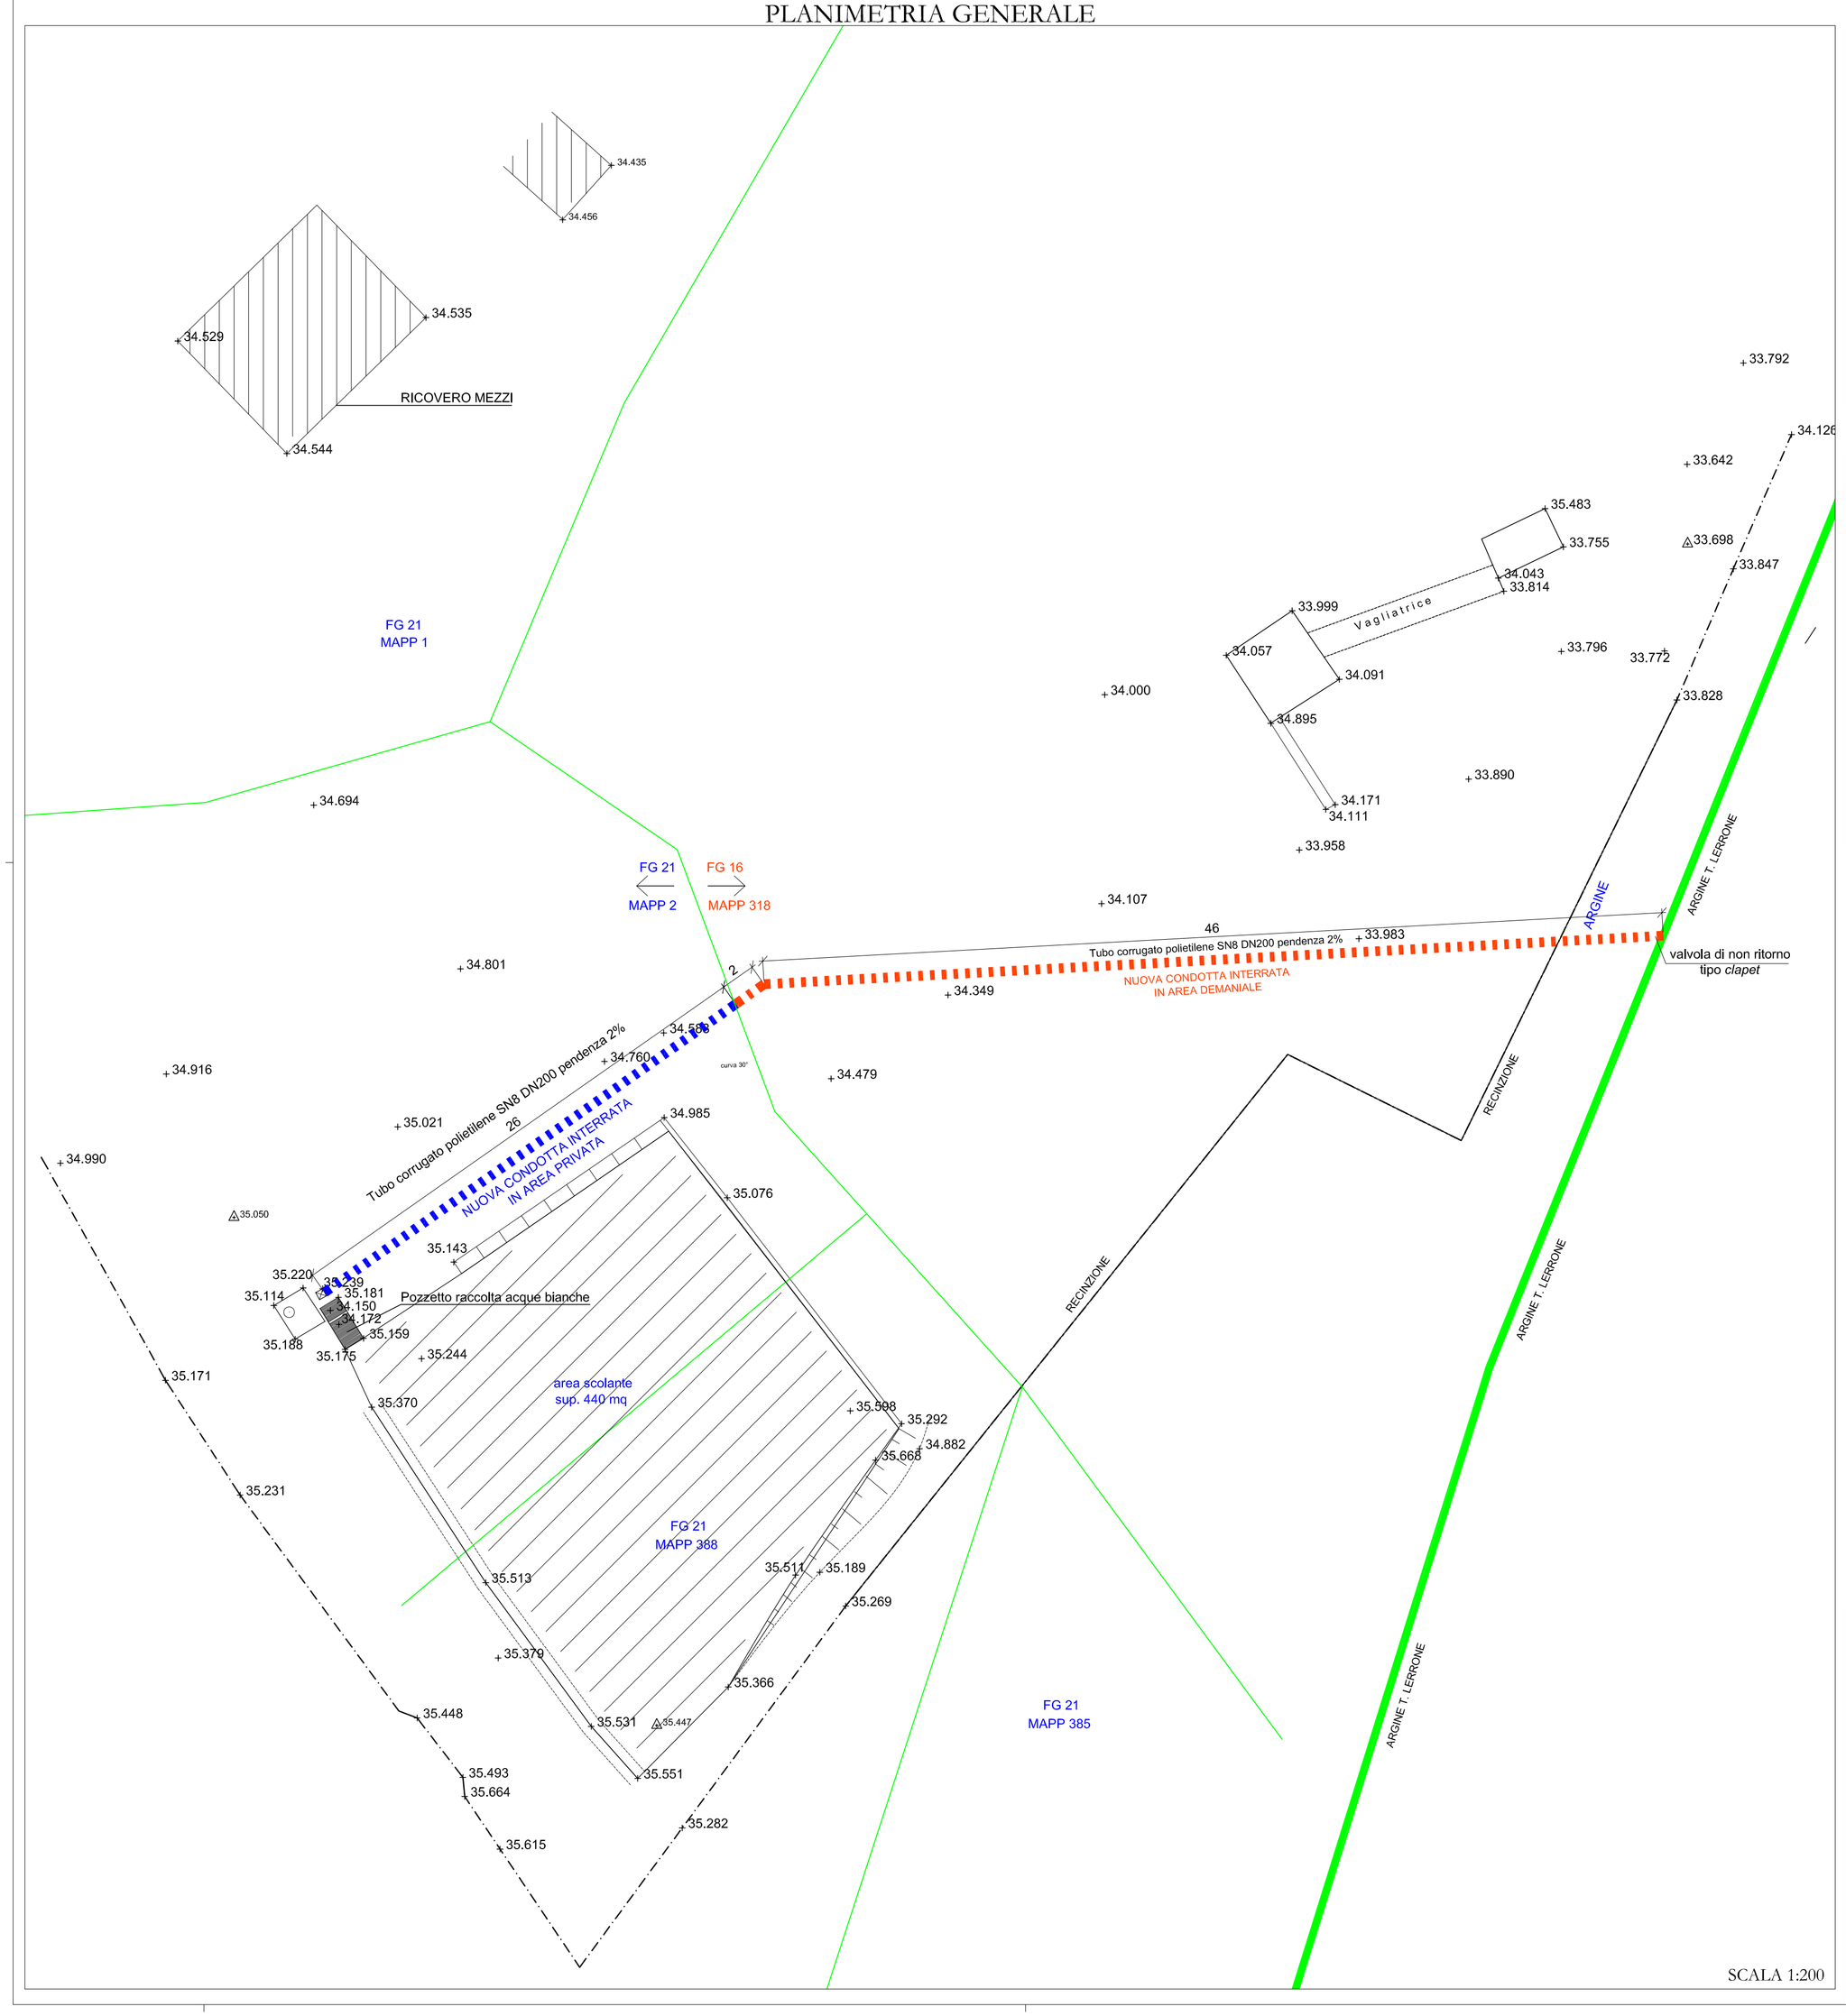


SCALA 1:200

ORTOFOTO CON FASCE DI INONDABILITA'




SCALA 1:5000

ORTOFOTO CON MAPPA CATASTALE

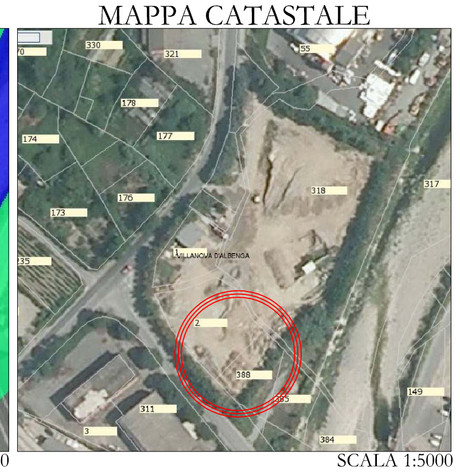


SCALA 1:5000

STRALCIO MAPPA CATASTALE

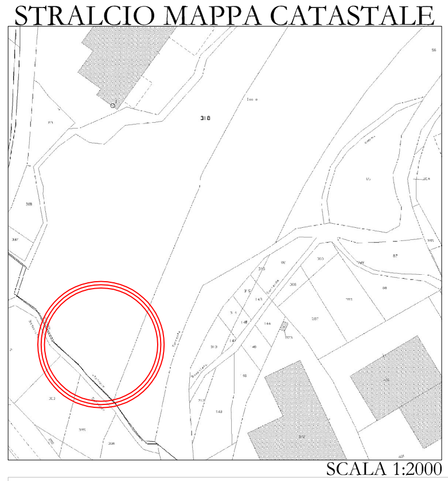

SCALA 1:2000

STRALCIO C.T.R.

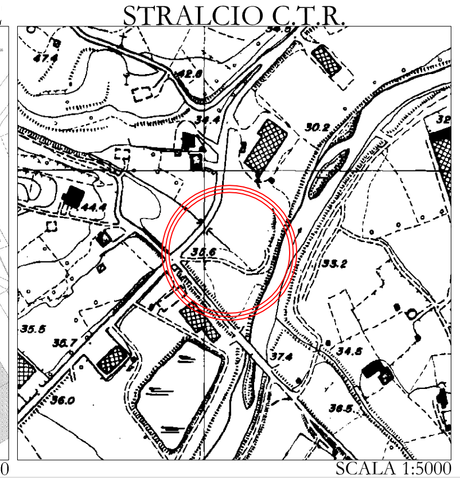

SCALA 1:5000

Firmato da:
Fabrizio Rossi
Motivo:

Data: 28/07/2015 17:29:22

La posizione dei confini catastali è stata stimata sulla base della cartografia catastale disponibile. Le quote inserite nel rilievo sono state riferite alla quota estradossale in sponda sinistra del ponte per Bossoleto (Q=36,70) ricavate dalo studio idraulico del Piano di bacino stralcio sul rischio idrogeologico del Torrente Lerrone

Proprietà e diritti del presente elaborato sono riservati - La riproduzione è vietata.
Ownership and copyright are reserved - reproduction is strictly forbidden

AGGIORNAMENTI REVISIONS					
	E				
	D				
	C				
	B				
	A				
	RICHIEDENTE APPLICANT	OGGETTO OBJECT	FILE	DATA DATE	FIRMA SIGNATURE

PROGETTAZIONE/DESIGNER
Dott. Ing. Fabrizio Rossi
Ordine degli Ingegneri della Provincia di Savona n° 1914
Vico Spinola 7/1 17100 Savona (SV) - Tel. 019 805740 Fax 019 7160010
e-mail: rossi.ing.fabrizio@gmail.com - fabrizio.rossi2@ingpec.eu
c.f. RSSFRZ74R03H355O P.IVA 01437120098

COMMITTENTE/CUSTOMER
F.lli Castellana & C. snc
Via Martiri 69
17038 Villanova d'Albenga (SV)

LAVORO PROJECT:
DOMANDA DI CONCESSIONE DEMANIALE
per la realizzazione di una condotta interrata adibita alla raccolta ed allo smaltimento delle acque di dilavamento piazzale attraverso lo scarico in corpo idrico superficiale

UBICAZIONE LOCATION:
Via Roma 203 - regione Isole
17038 Villanova d'Albenga (SV)

OGGETTO SUBJECT:
INTERRAMENTO DI UN TRATTO DI CONDOTTA ALL'INTERNO DI AREA DEMANIALE

DISEG. DRAWN BY	CONTR. CHECKED BY	TAV/DRAW:
F.R.	F.R.	DCD_01
SCALA 1:200 1:2000 1:5000	COD. COMMESSA CAVA15	
DATA DATE: Luglio 2015	FILE:	