


SEZIONE B

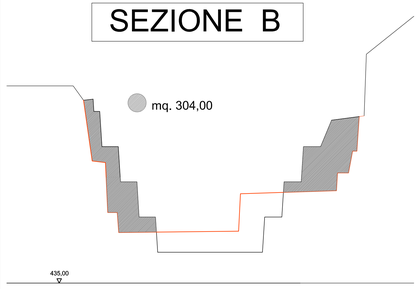


SEZIONE 2

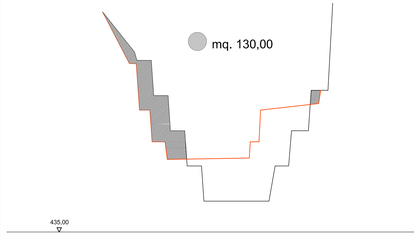


SEZIONE E

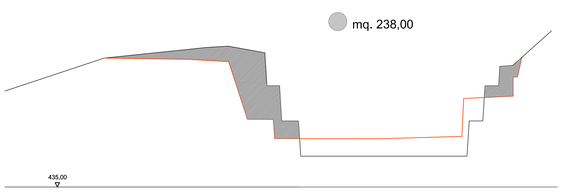

SEZIONE 3

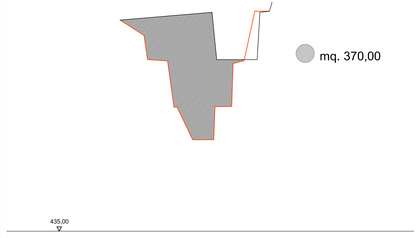


SEZIONE 1

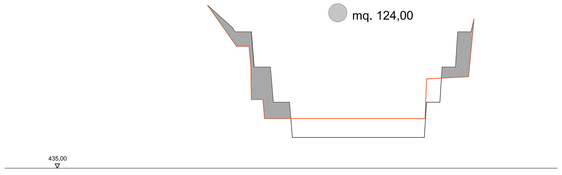

PROFILO DI SCAVO AUTORIZZATO

PROFILO DI SCAVO ATTUALE

difformità soggette ad accertamento di conformità

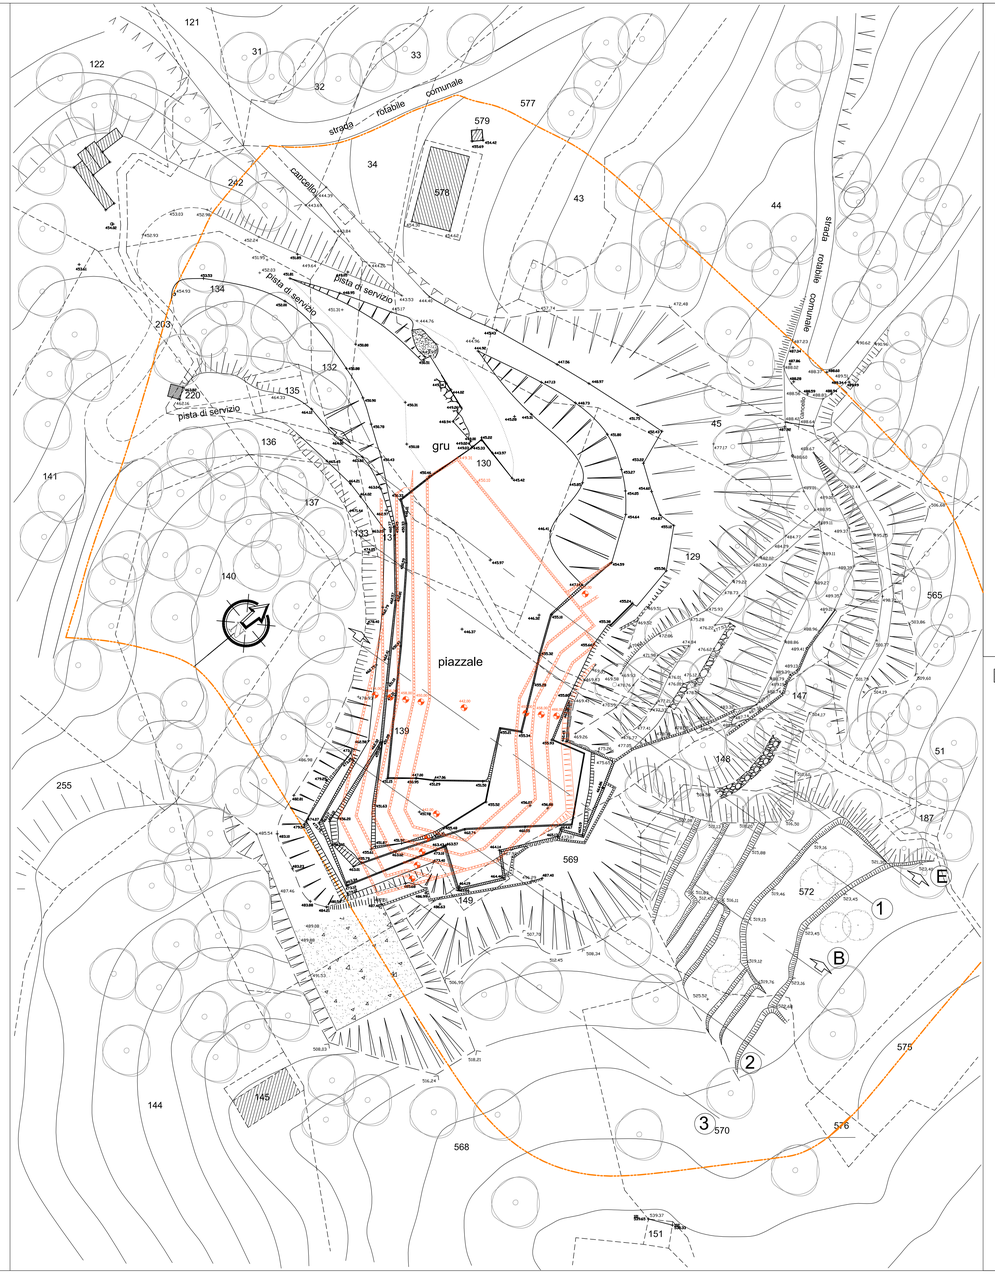

DFM

STUDIO TECNICO ASSOCIATO
geomm. DASSO A.–FADDA E.–MUSANTE U.
VIA ISOLALUNGA 8 – 16044 CICAGNA (GE)
CODICE FISCALE / PARTITA IVA : 01474440998
TEL./FAX 0185/92134 EMAIL STUDIOTECNICODFM@LIBERO.IT

ditta esercente:

CAVE DI FRISOLINO SRL
con sede in NE via Frisolino 130

firma

oggetto :
Variante al programma di coltivazione con accertamento di conformità per modifica dei fronti di scavo della cava di oficalcite (Rosso Antico e Verde Imperiale) denominata "Sopra la Fontana"

☐ progetto ex novo
☒ variante
☐ sanatoria

localizzazione: Comune di ne - loc. "Iscioli"

tavola n. 10 bis

oggetto della tavola:

TAVOLA SINOTTICA CALCOLO VOLUMETRIE

scala: 1:500

data 08-02-2016

timbro e firma

progettista:

geom. MUSANTE UGO
c.f. MSN GUO 67S24 C621A
Iscriz. Albo Geometri Genova n. 2474

FRONTE DI SCAVO AUTORIZZATO

difformità soggette ad accertamento di conformità
- TOTALE mc.18996,00 arrotondato a mc. 19000

sez. E
mq.(238,00 + 0)/2 x ml. 13,00 = mc. 1547,00

sez. E sez. 1
mq.(238,00 + 124,00)/2 x ml. 12,50 = mc. 2262,50

sez. 1 sez. B
mq.(124,00+ 304,00)/2 x ml. 20,00 = mc. 4280,00

sez. B sez. 2
mq.(304,00+ 130,00)/2 x ml. 22,00 = mc. 4774,00

sez. 2 sez. 3
mq.(130,00+ 370,00)/2 x ml. 17,50 = mc. 4375,00

sez. 3
mq.(370,00 + 0)/2 x ml. 9,50 = mc. 1757,50