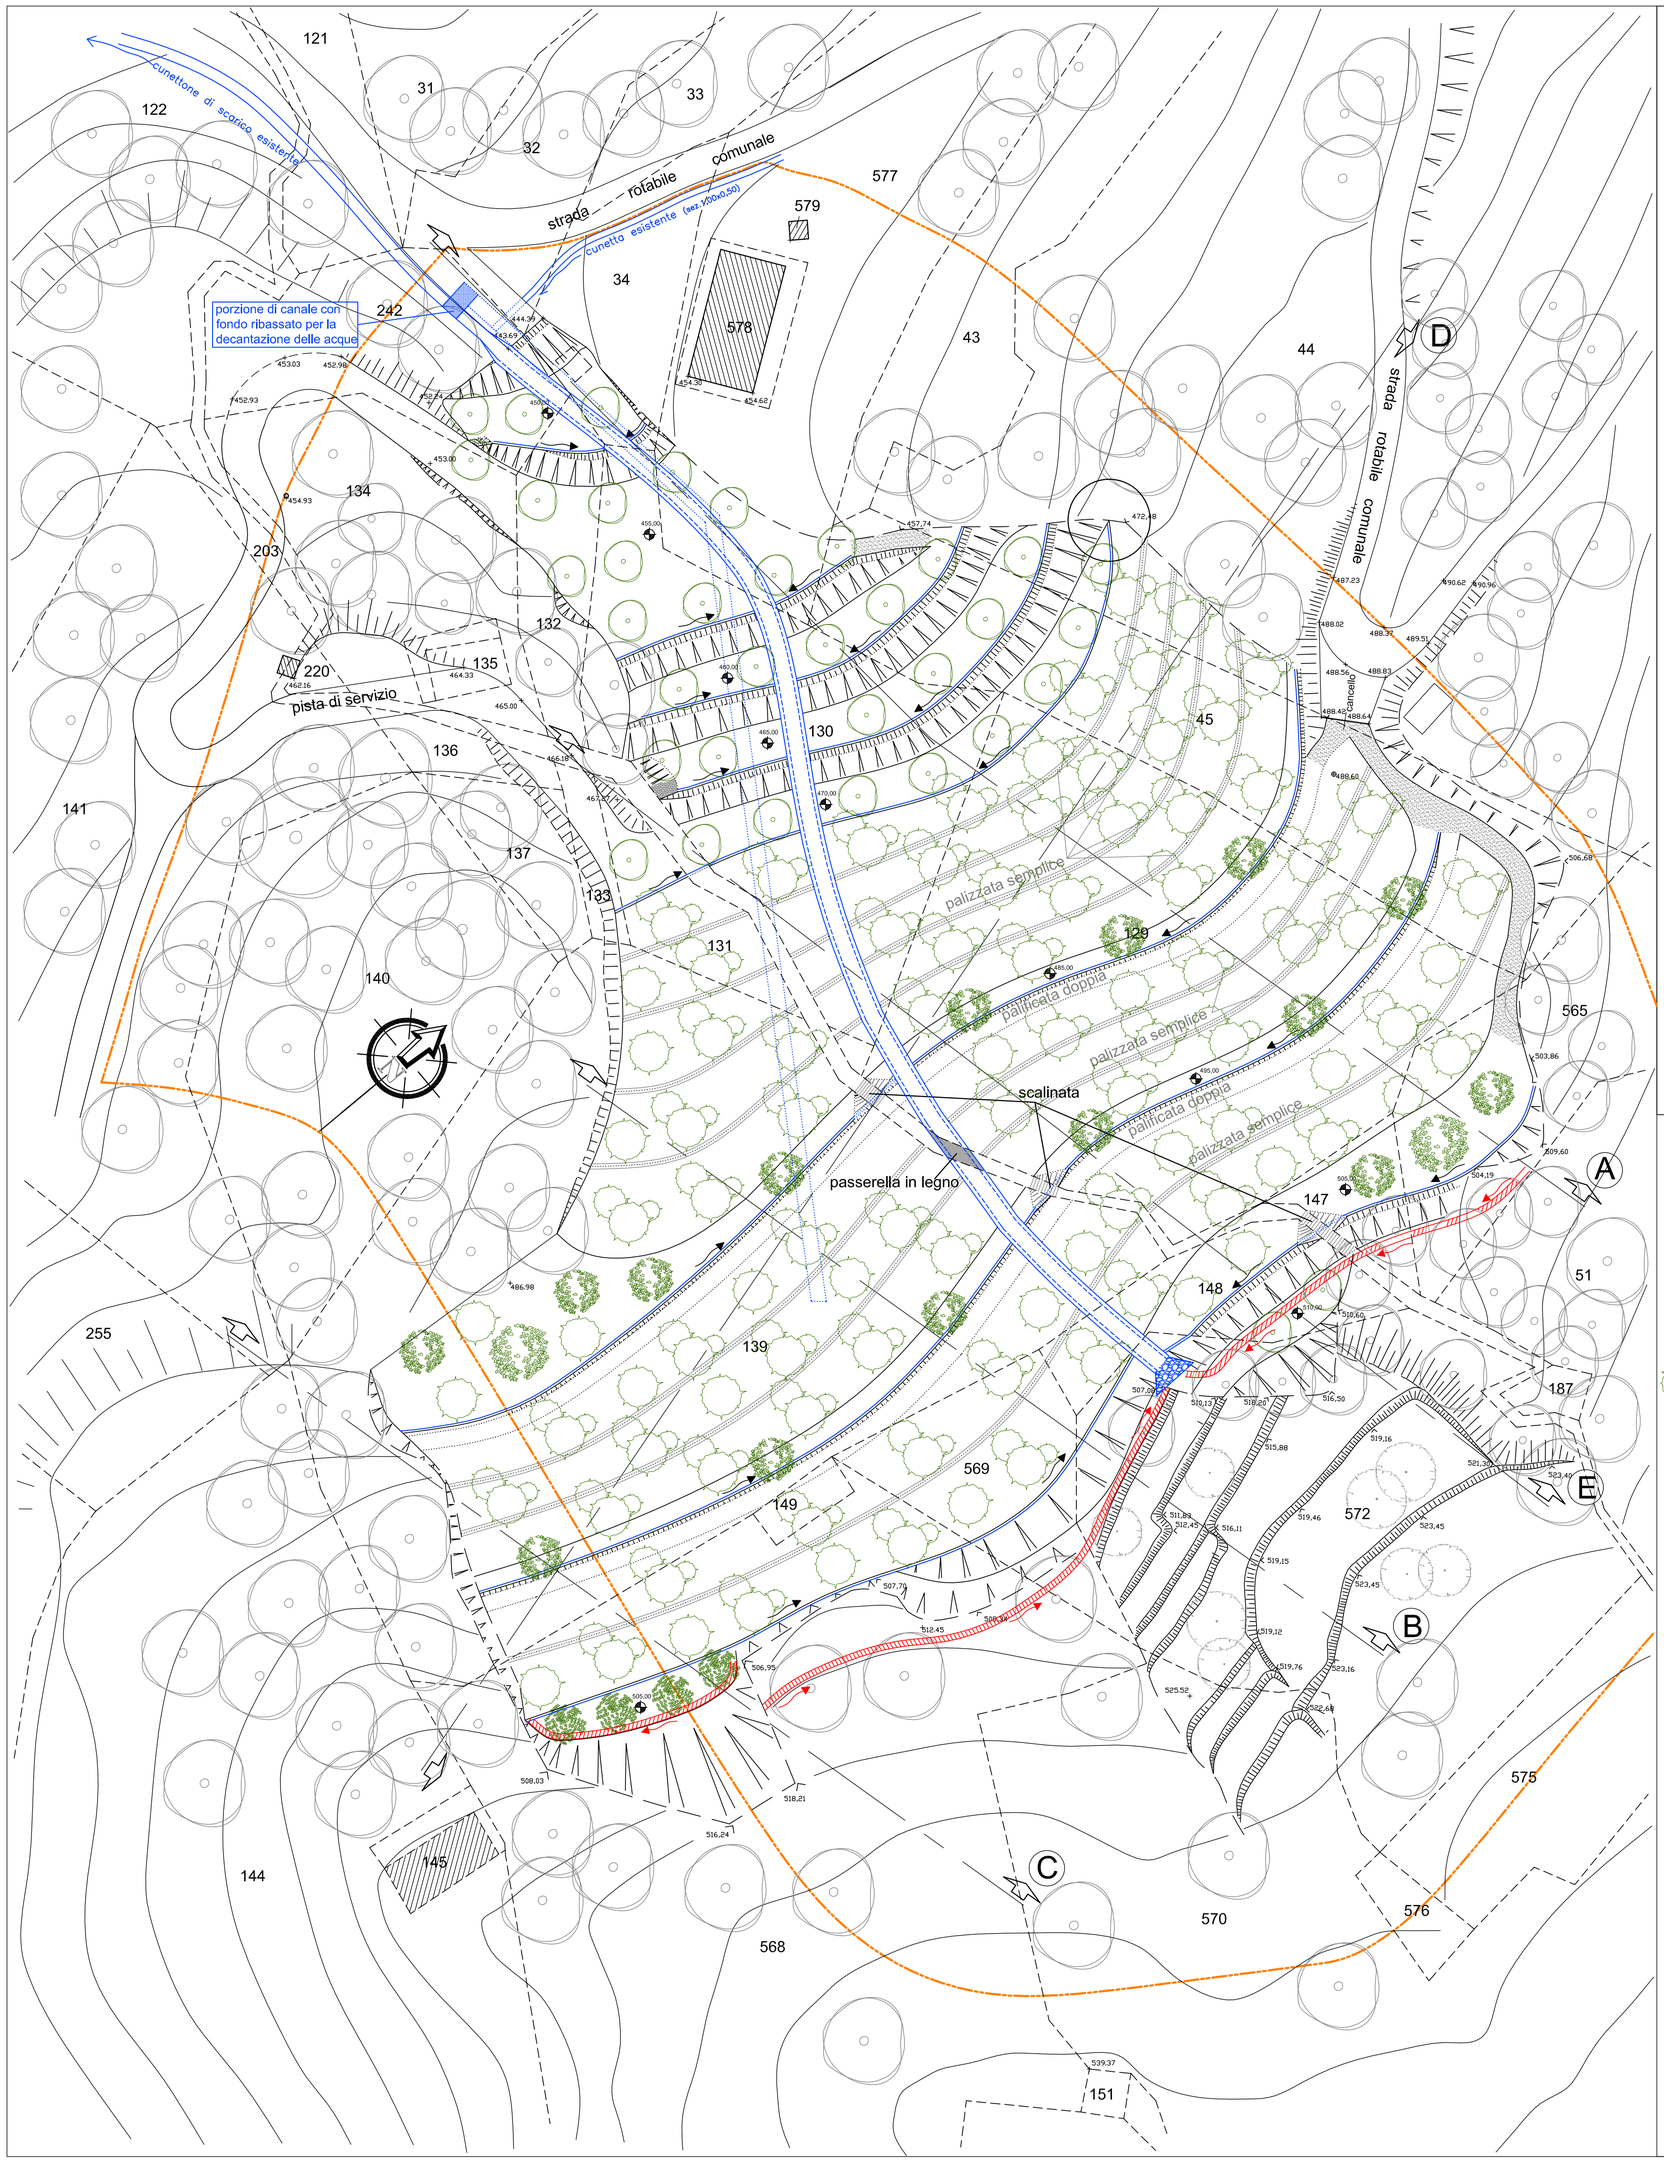


DFM

STUDIO TECNICO ASSOCIATO
geomm. DASSO A.–FADDA E.–MUSANTE U.

VIA ISOLALUNGA 8 – 16044 CICAGNA (GE)
CODICE FISCALE / PARTITA IVA : 01474410998
TEL./FAX 0185/92134 EMAIL STUDIOTECNICODFM@LIBERO.IT

ditta esercente:

CAVE DI FRISOLINO SRL
con sede in NE via Frisolino 130

firma

oggetto :
Variante al programma di coltivazione con accertamento di conformità per modifica dei fronti di scavo della cava di oficalcite (Rosso Antico e Verde Imperiale) denominata "Sopra la Fontana"

- ☐ progetto ex novo
- ☒ variante
- ☐ sanatoria

localizzazione: Comune di ne - loc. "Iscioli"

tavola n. 6 bis

oggetto della tavola:
PIANO TOPOGRAFICO SISTEMAZIONE FINALE RIQUALIFICAZIONE VEGETALE
(schema sistemi di canalizzazione acque meteoriche)

scala: 1:500

data 08-02-2016

tibro e firma

progettista:

geom. MUSANTE UGO
c.f. MSN GUO 67S24 C621A
Iscriz. Albo Geometri Genova n. 2474

- LIMITE ZONA "ca" (PTRAC)
- gradoni di scavo
- NUOVE ALBERATURE (impiantate secondo le indicazioni della relazione agronomica - forestale)
- scarpate nuovi gradoni in terra
- rampe di collegamento nuovi gradoni
- canalizzazioni per la regimentazione delle acque superficiali
- fosso di guardia perimetrale di monte
- canale interrato per drenaggio delle acque profonde