DFM

STUDIO TECNICO ASSOCIATO
geomm. DASSO A.–FADDA E.–MUSANTE U.

ditta esercente:

CAVE DI FRISOLINO SRL
con sede in NE via Frisolino 130

firma

oggetto :
Variante al programma di coltivazione con accertamento di conformità per modifica dei fronti di scavo della cava di ofcalcite (Rosso Antico e Verde Imperiale) denominata "Sopra la Fontana"

- progetto ex novo
- variante
- sanatoria

localizzazione: Comune di ne - loc. "Iscioli"

tavola n. 9 bis

oggetto della tavola:

SEZIONI STATO FINALE SISTEMAZIONE

scala: 1:500

data 08-02-2016

timbro e firma

progettista:


geom. MUSANTE UGO
c.f. MSN GUO 67524 C621A
Iscriz. Albo Geometri Genova n. 2474

NUOVE ALBERATURE ed essenze arbustive
(impiantate secondo le indicazioni della relazione agronomica - forestale)


palificata doppia in legno

palizzata semplice in legname posizionata lungo le scarpate

SEZIONE A

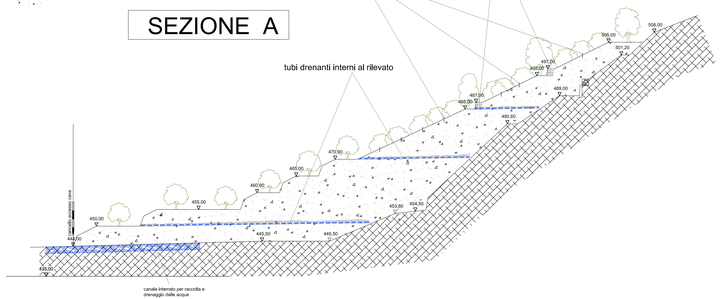


SEZIONE B

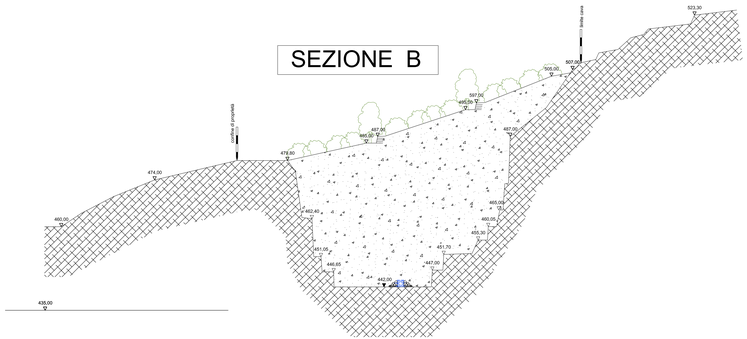

SEZIONE C



SEZIONE D

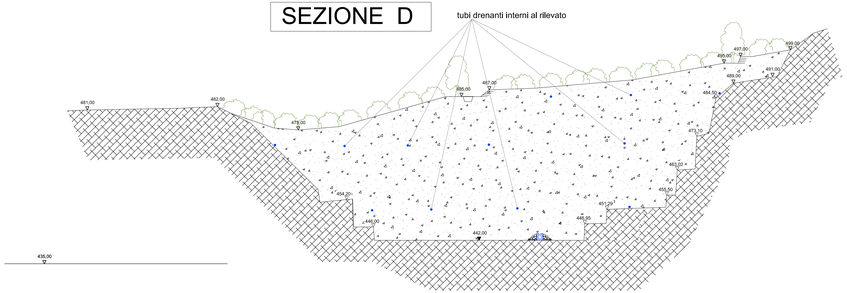

SEZIONE E

