Regione Liguria

Città Metropolitana di Genova

Comune di Moconesi -Cicagna e Tribogna

RICHIESTA DI CONCESSIONE DI DERIVAZIONE D'ACQUA AD USO IDROELETTRICO DAL TORRENTE LAVAGNA NEI COMUNI DI MOCONESI CICAGNA E TRIBOGNA IMPIANTO DENOMINATO FILANDA

PAGI srl

IL PROGETTISTA


Dott. Ing. DELLACASA G.
Ord.Ingegneri Cuneo N° 284
Abilit. Secondo il dlgs. in vigore
CN 284 R111

I RICHIEDENTI


STUDIO UNO PROGETTI S.R.L.

SCALA	Oggetto:	Elaborato
1:1500	SCALA DI RISALITA ITTIOFAUNA	10
Riferimento 990		
Data Febbraio 2016	AVVIO FASE DI VERIFICA L.R.38/98 INTEGRAZIONI MAGGIO 2016	Allegato A6

SCALA DI RISALITA PLANIMETRIA DI PROGETTO

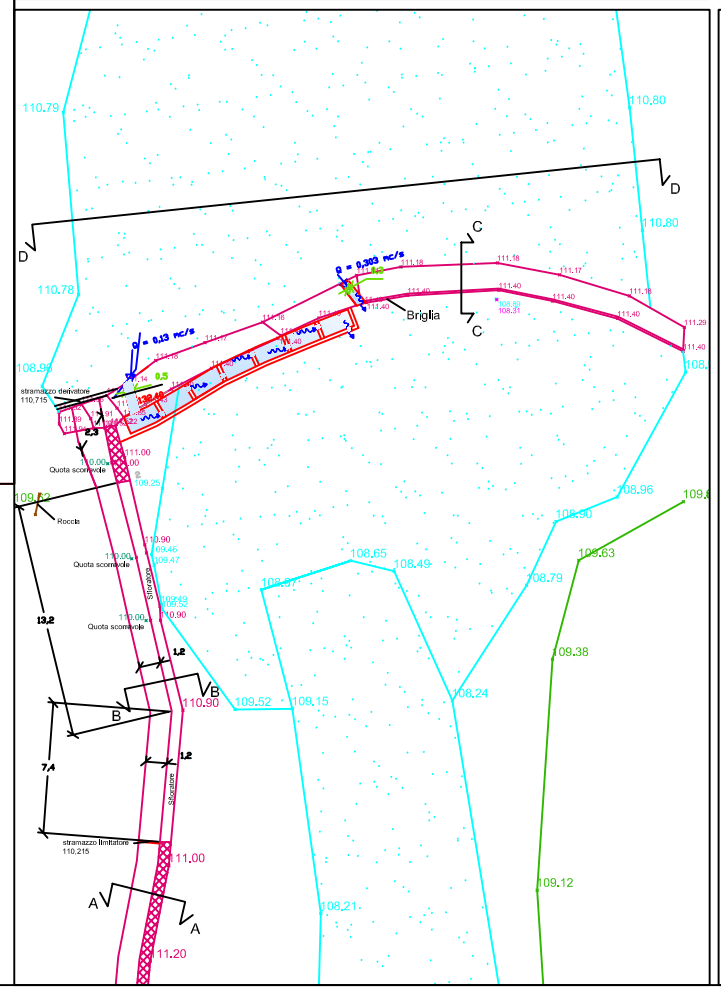

SCALA DI RISALITA - PIANTA E SEZIONE -

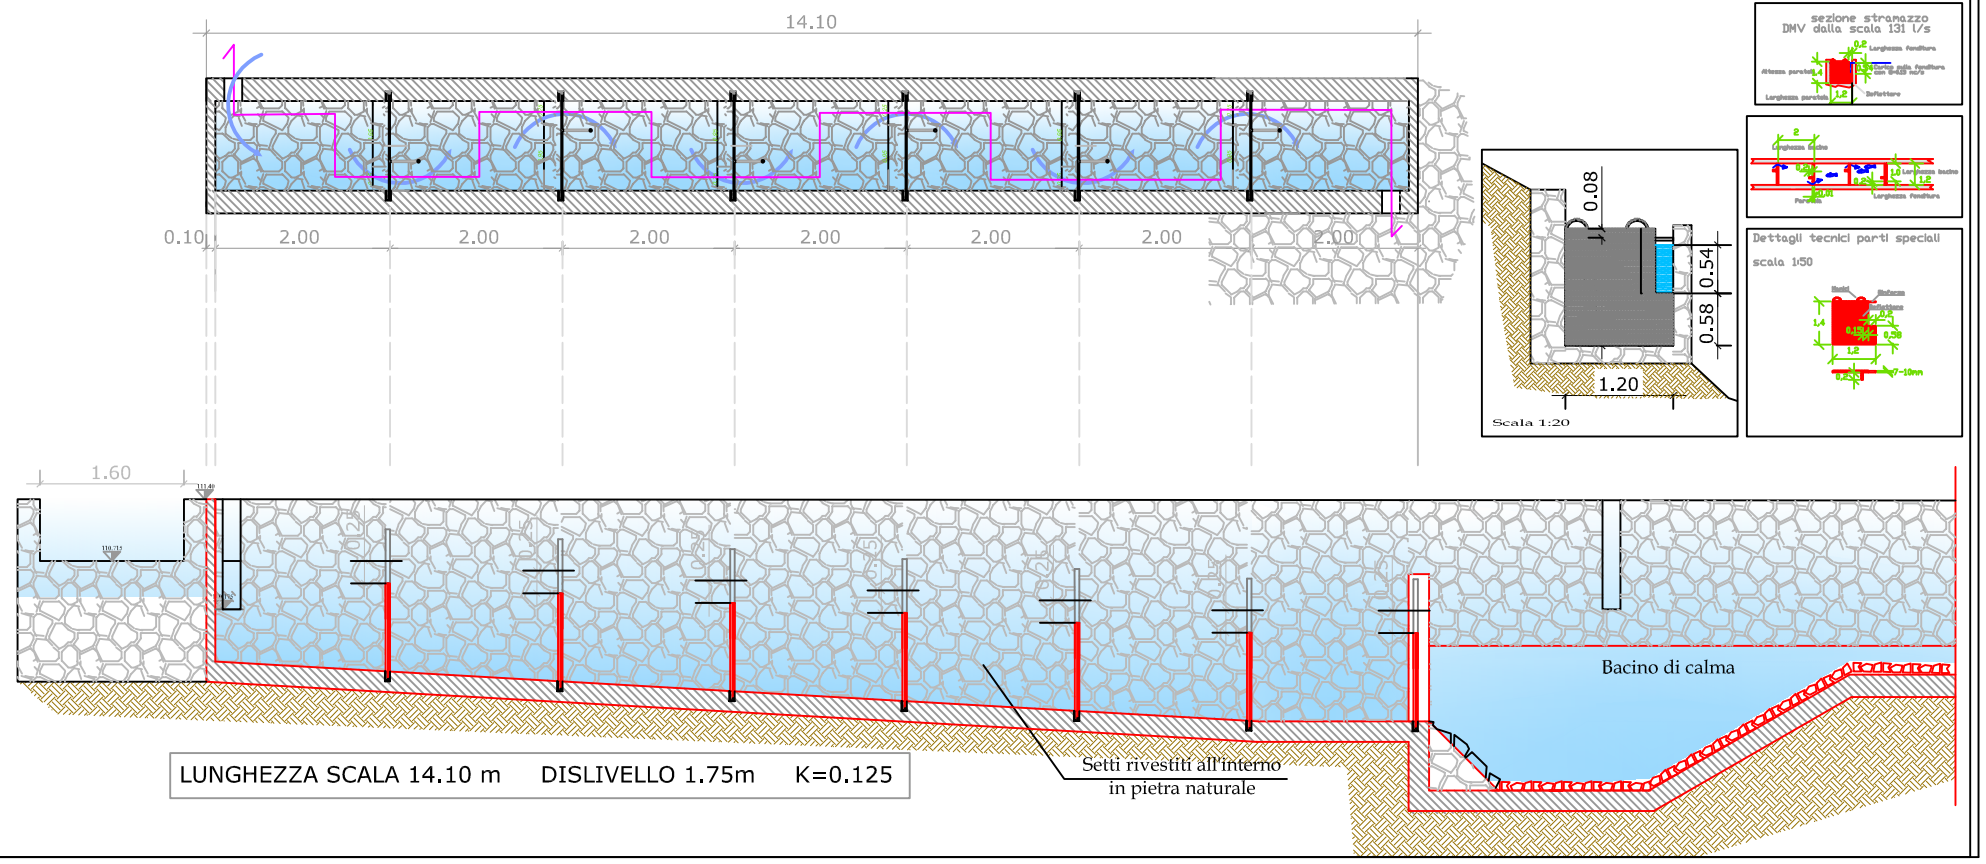

LUNGHEZZA SCALA 14.10 m DISLIVELLO 1.75m K=0.125