REGIONE LIGURIA — Provincia di Genova

Regione Liguria

Citta' Metropolitana di Genova

Comune di Moconesi -Cicagna e Tribogna

RICHIESTA DI CONCESSIONE DI DERIVAZIONE D'ACQUA AD USO IDROELETTRICO DAL TORRENTE LAVAGNA NEI COMUNI DI MOCONESI CICAGNA E TRIBOGNA IMPIANTO DENOMINATO FILANDA

PAGI srl

Sede:
Via Adda n° 24
10098 - Rivoli (To)
Tel *011-9591745*
Fax *011-9544063*
e-mail dellacasa.gi@gmail.com

IL PROGETTISTA

Dott.Ing. **Gluseppe Dellacasa**
N° 284 Albo Ingegneri
Provincia di Cuneo
C.F. DLL GPP 39C19 F080A
P.I. 03051790016

Dott. Ing. DELLACASA G.
Ord.Ingegneri Cuneo N° 284
Abilit. Secondo le disp. in vigore
CN 284 I0111

I RICHIEDENTI


STUDIO UNO PROGETTI S.R.L.
Strada piossasco 46/N
10040 Volvera (TO)

STUDIO UNO PROGETTI S.r.l.
Str. Piossasco, 46/N
10040 VOLVERA (TO)

P.A.G.I srl di Dellacasa & C. - P.I. 10120400014 R.E.A. n° 1106998 - C.C.I.A.A. Torino - e mail: dellacasa.gi@gmail.com


SCALA	Oggetto:	Elaborato
1:1000	PARTICOLARE RILASCIO COMPLEMENTARE	11
Riferimento 990		
Data Febbraio 2016	AVVIO FASE DI VERIFICA L.R.38/98 INTEGRAZIONI MAGGIO 2016	*Allegato* A6

SCALA DI RISALITA PLANIMETRIA DI PROGETTO

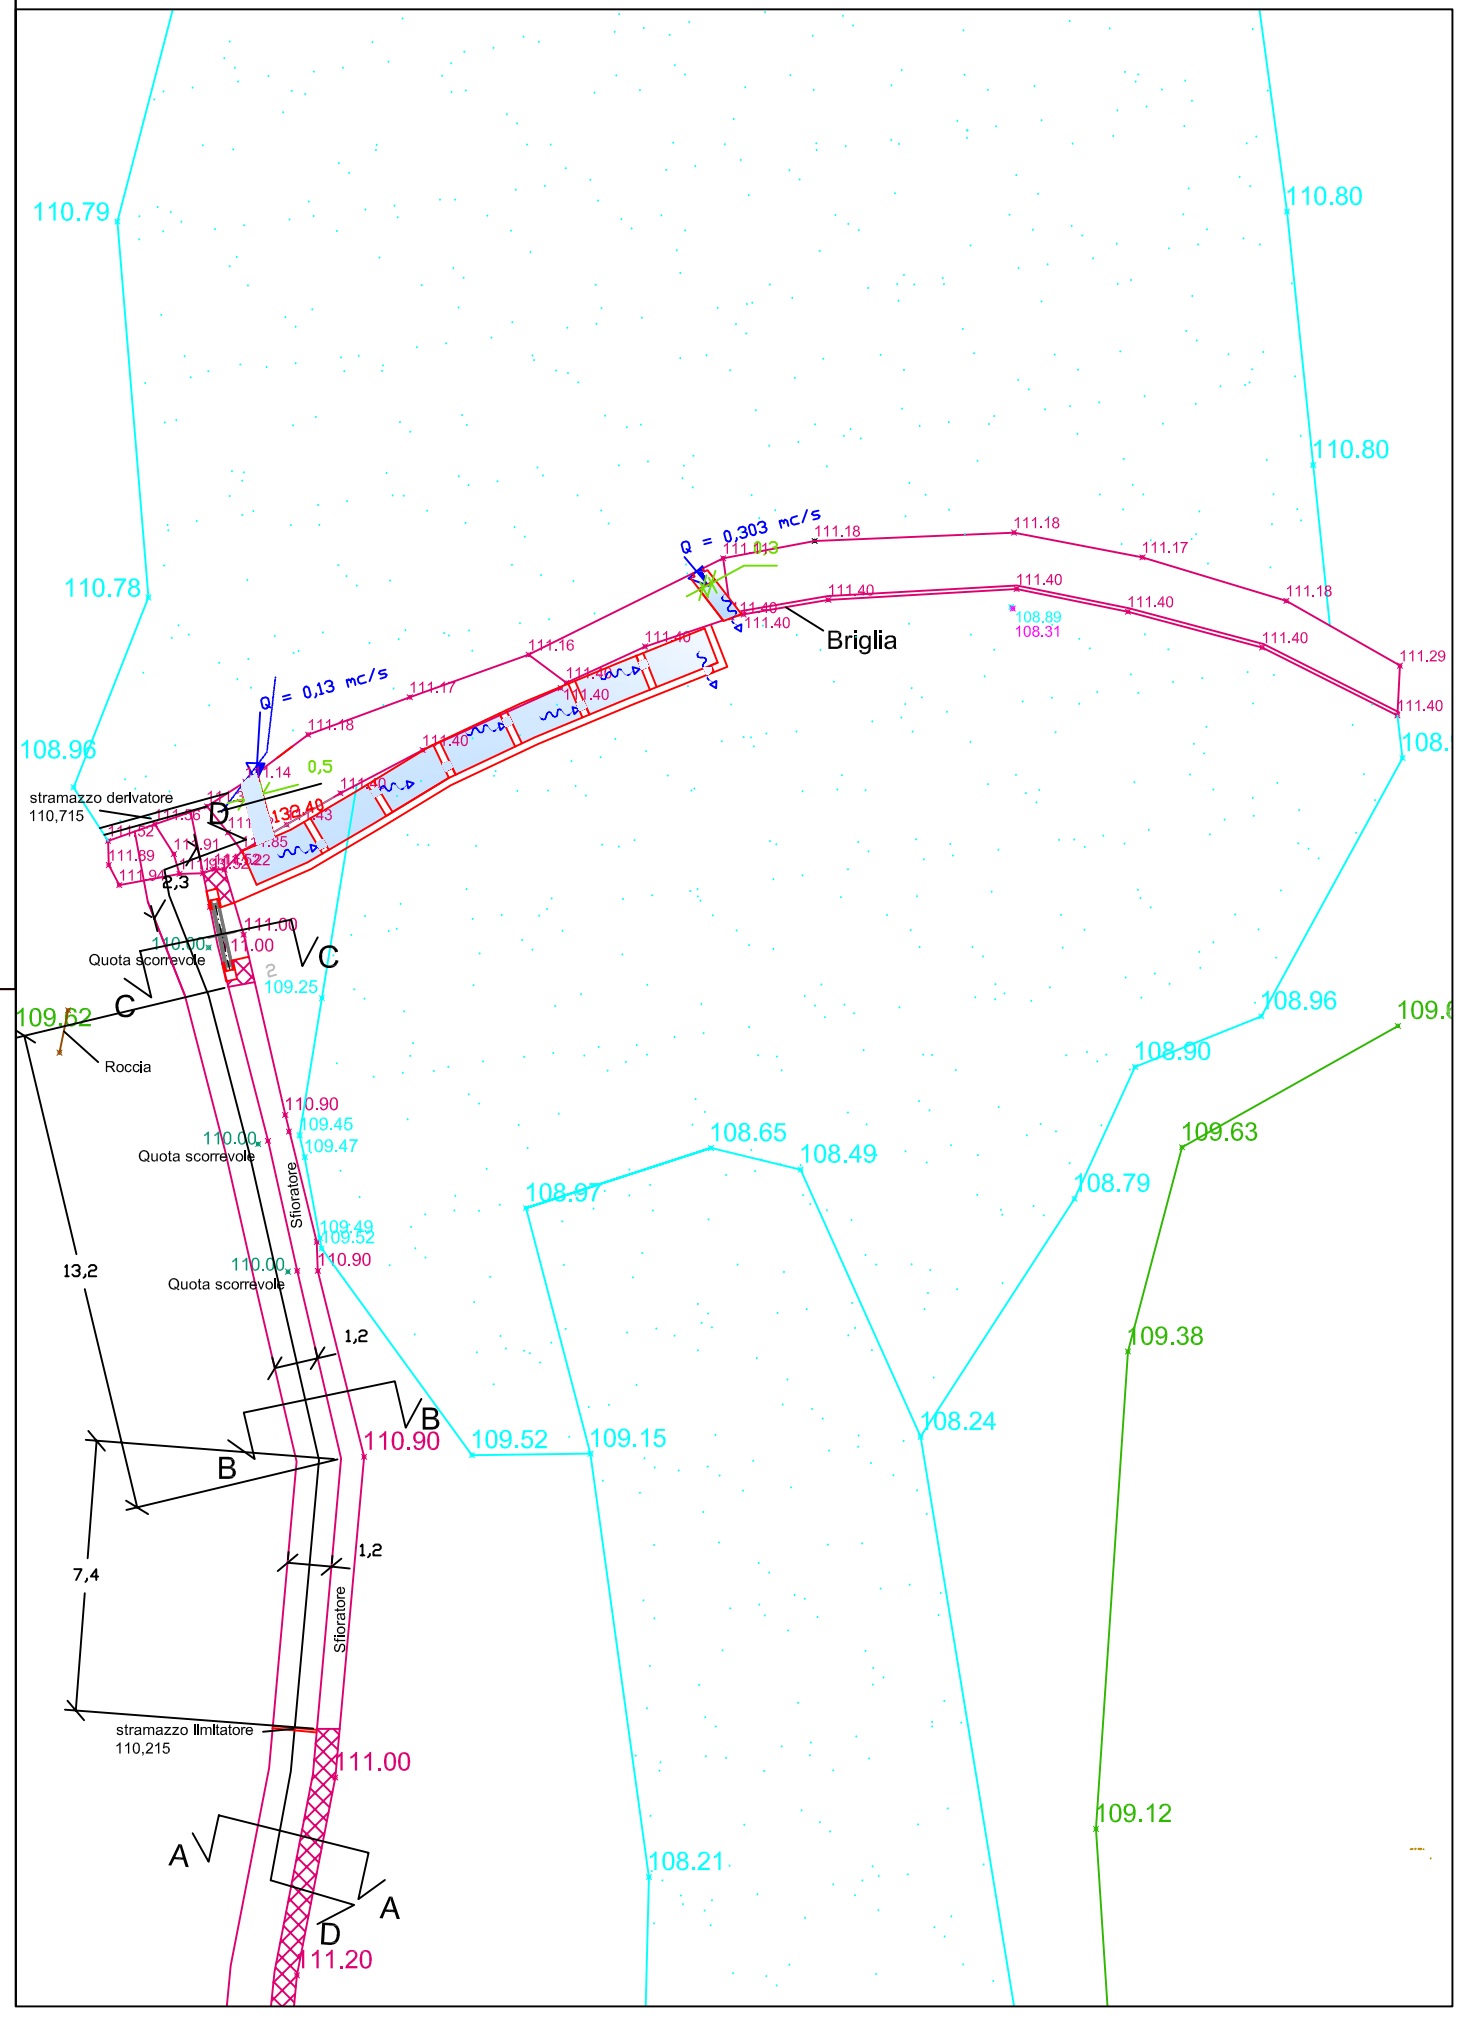


SEZIONI Scala 1:100

SEZIONE A-A

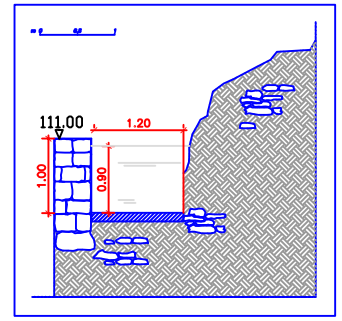


PARTICOLARE CANALE DI CARICO scala 1/20

SEZIONE B-B

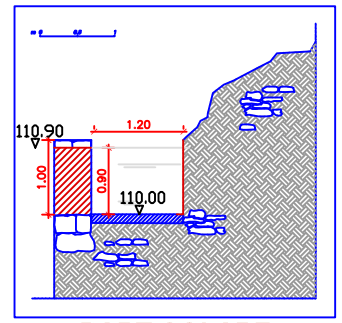

PARTICOLARE SFIORATORE SUL CANALE scala 1/20

SEZIONE C-C

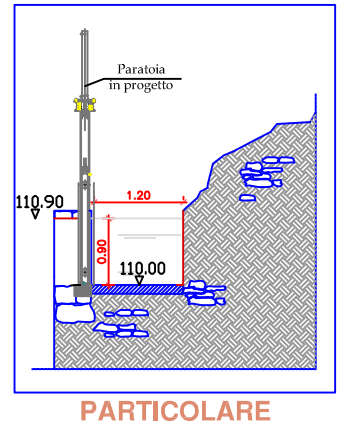

PARTICOLARE SFIORATORE SUL CANALE scala 1/20

SEZIONE LONGITUDINALE D-D

