Regione Liguria

Citta' Metropolitana di Genova

Comune di Moconesi -Cicagna e Tribogna

RICHIESTA DI CONCESSIONE DI DERIVAZIONE D'ACQUA AD USO IDROELETTRICO DAL TORRENTE LAVAGNA NEI COMUNI DI MOCONESI CICAGNA E TRIBOGNA IMPIANTO DENOMINATO FILANDA

PAGI srl

Sede: Via Adda n° 24, 10098 - Rivoli (To)

IL PROGETTISTA: Dott.Ing. Giuseppe Dellacasa, N° 284 Albo Ingegneri Provincia di Cuneo

I RICHIEDENTI: STUDIO UNO PROGETTI S.R.L., 10040 Volvera (TO)

Dott. Ing. DELLACASA G.

SCALA 1:1000 | Riferimento 990 | Data Febbraio 2016


Oggetto: OPERA DI PRESA E RESTITUZIONE DEL DMV

Elaborato 06


AVVIO FASE DI VERIFICA L.R.38/98

Allegato A5

RILIEVO STATO DI FATTO

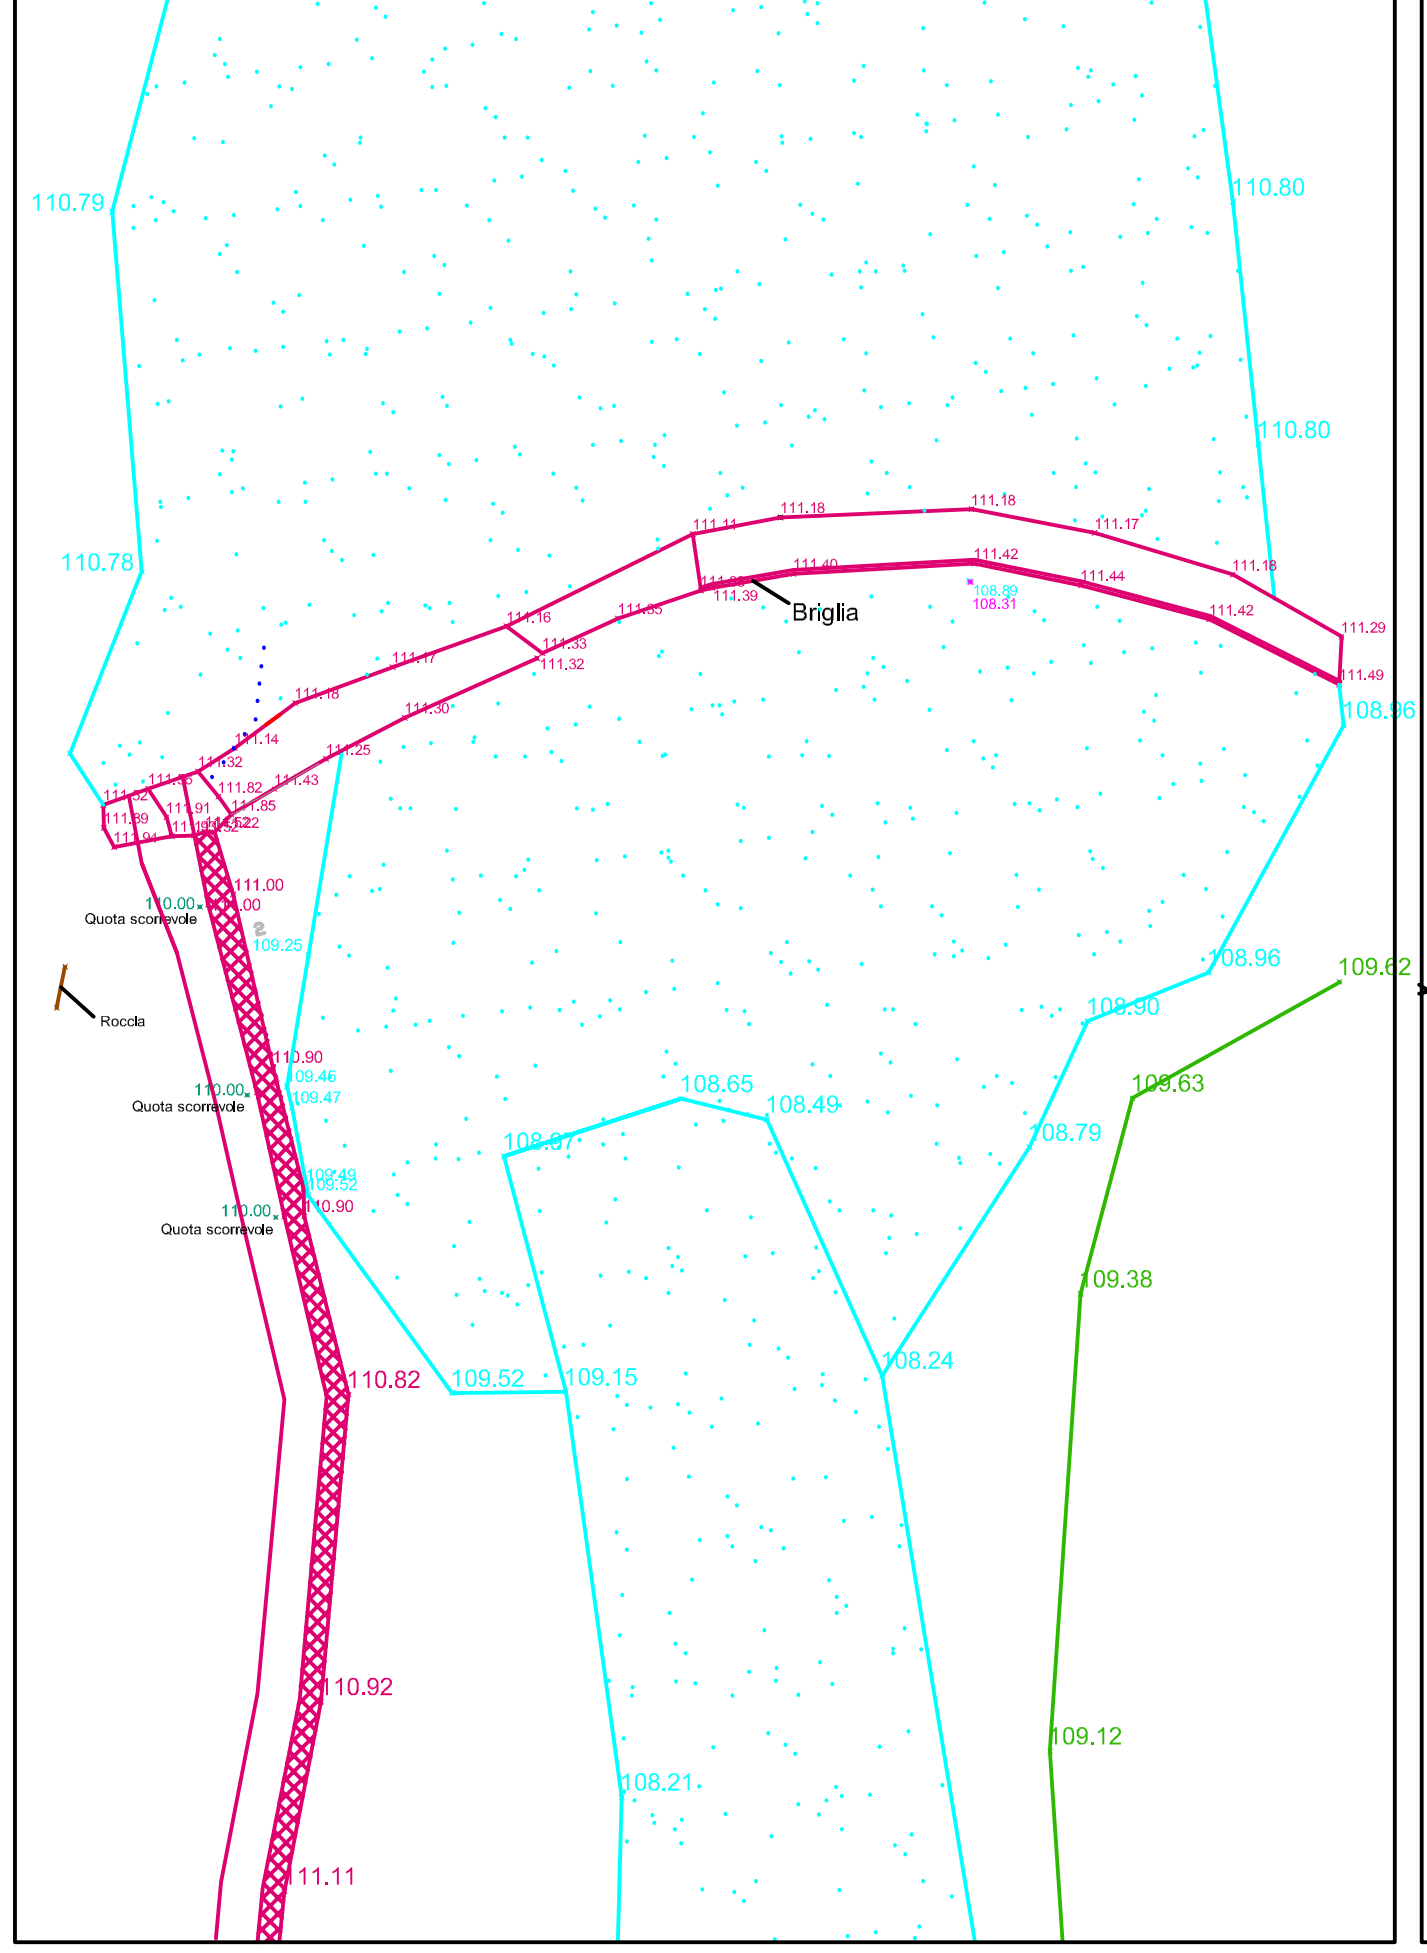


OPERA DI PRESA IN PROGETTO

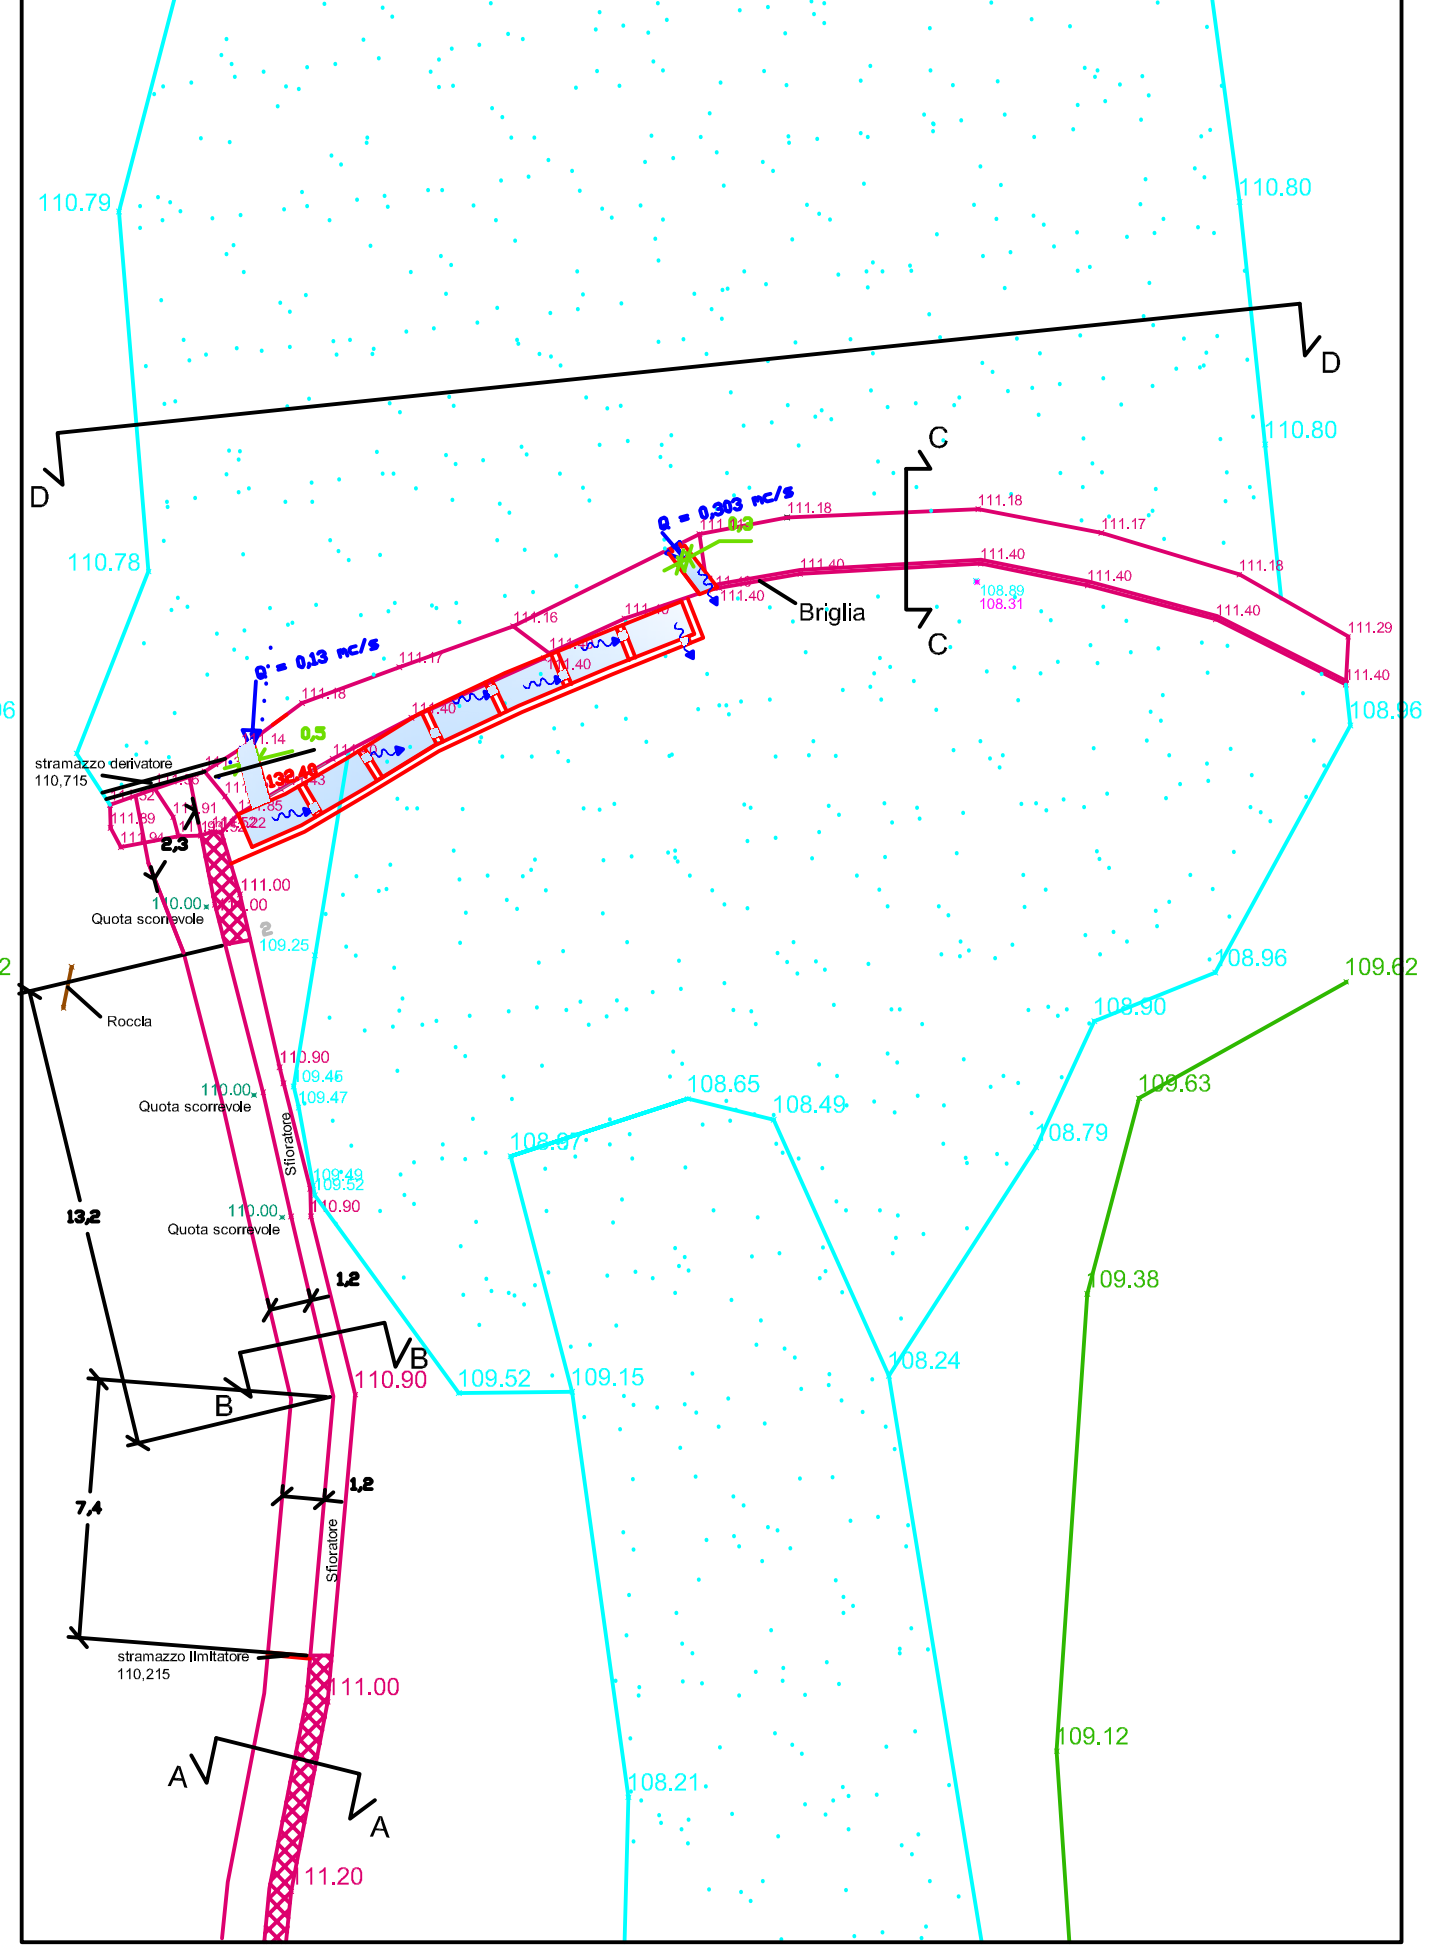





RENDER SCALA IPOTESI 1


SEZIONE D-D

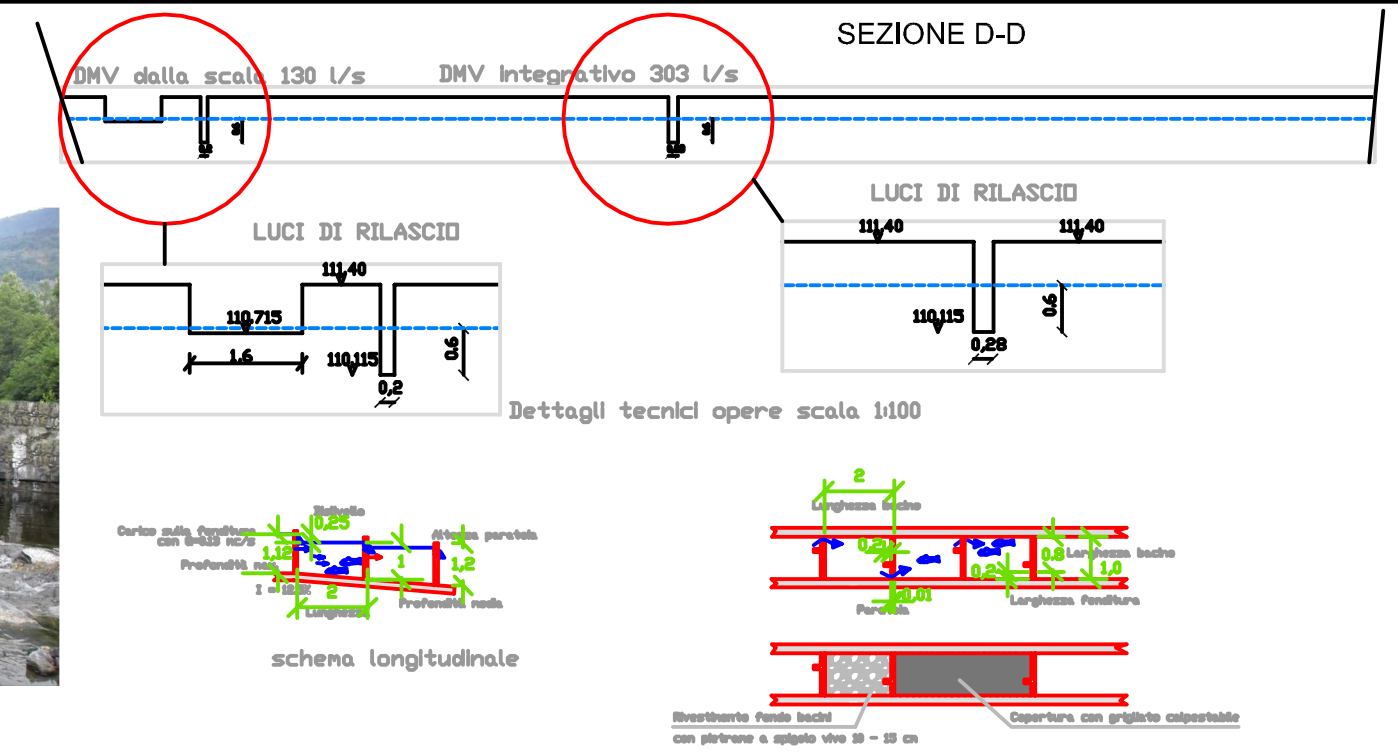

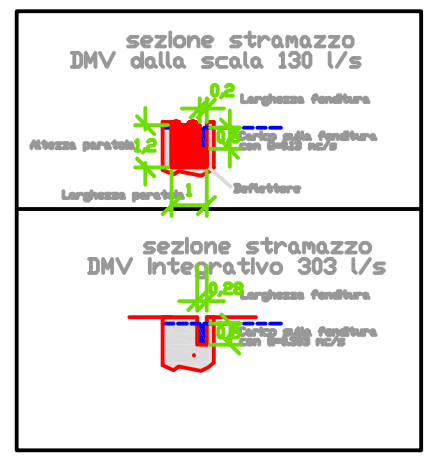

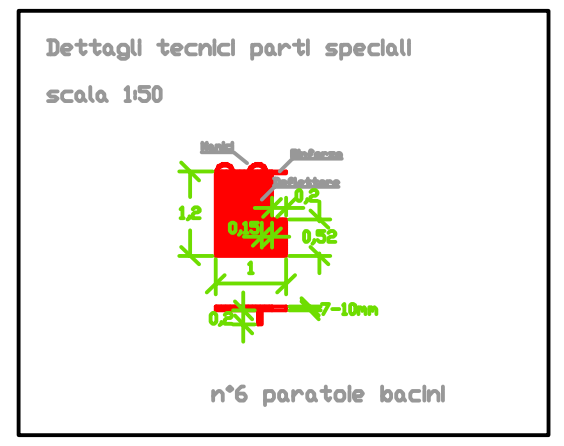


SEZIONE A-A

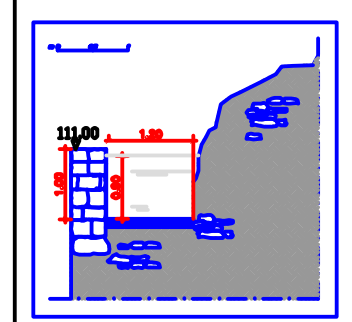


PARTICOLARE CANALE DI CARICO scala 1/20

SEZIONE B-B

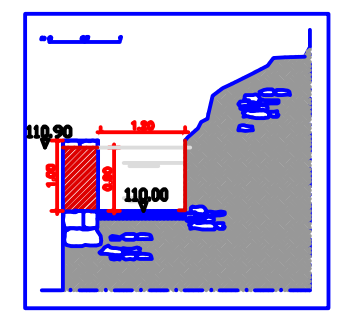


PARTICOLARE SFIORATORE SUL CANALE scala 1/20

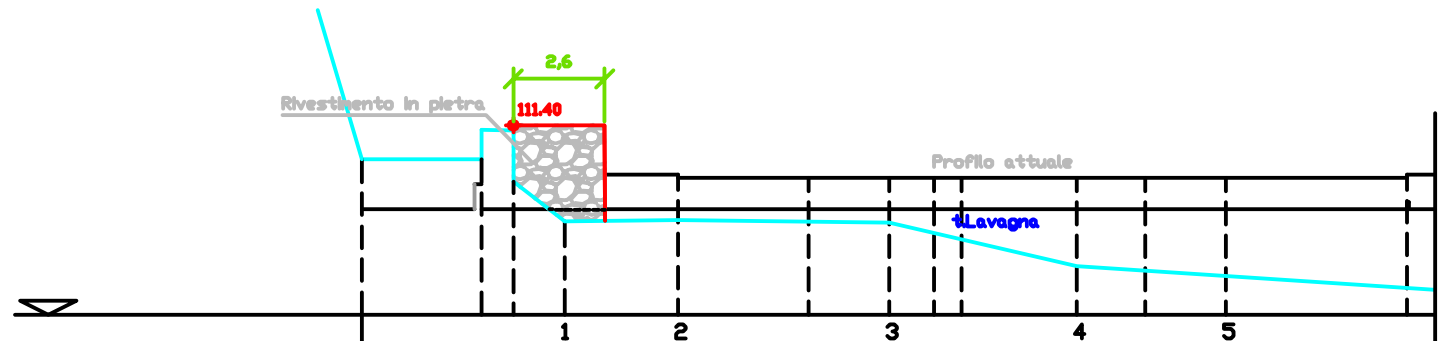

Sezione	DISTANZE PARZIALI	DISTANZE PROGRESSIVE	QUOTE TESTA BRIGLIA	QUOTE FONDO CANALE
	3.40	3.40	111.42	111.42
	0.90	4.30	111.40	110.79
1	1.46	5.76	111.40	109.67
2	3.23	8.99	111.00	109.69
	3,72	12.71	110.90	
3	2.29	15.00	110.90	109.62
	1.27	16.27	110.90	
	0,79	17.06	110.90	
4	3.28	20.34	110.90	108.38
	1,95	22,29	110.90	
5	2,29	24.58	110.90	108.10
	5,16	29.74	111.00	

SEZIONE C-C

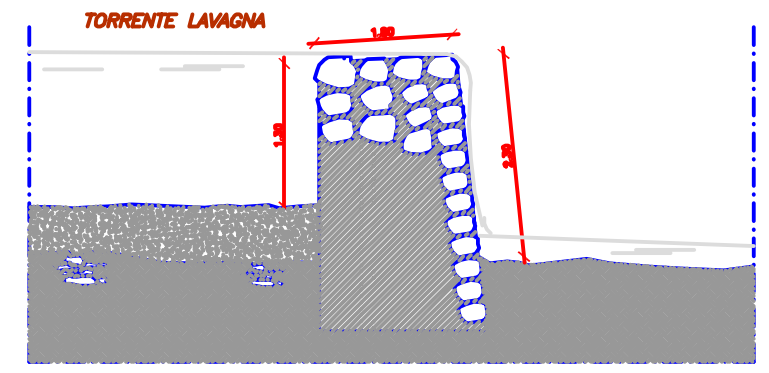

PARTICOLARE SEZIONE scala 1/20