


Sez. A

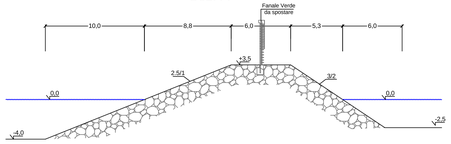


Sez. D

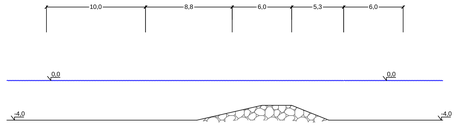


Sez. B

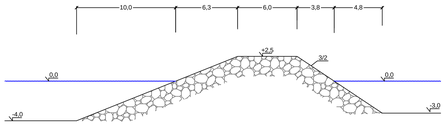


Sez. H

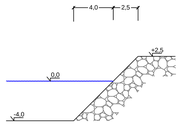

Sez. C

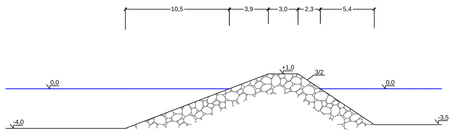

PROFILO LONGITUDINALE

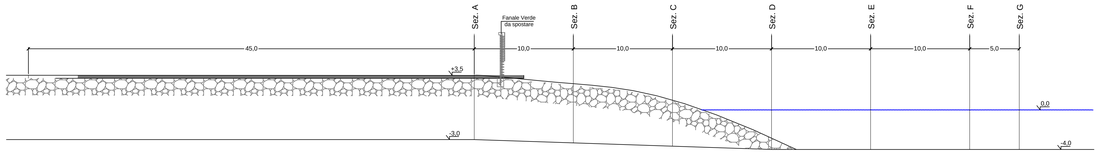

PROGETTO DEFINITIVO — GIUGNO 2015

STUDIOGAGGERO
SAVONA – VIA PIA 130 /R – TELEFAX 019/8386702 – TEL 019/829463 – CELL. 335/303133 – E-MAIL ing.gaggero@libero.it

Tav. 04

COMUNE DI DIANO MARINA
Gestioni Municipali s.p.a

PROGETTO DI RISTRUTTURAZIONE MORFOLOGICA DELLA BOCCA PORTUALE

SEZIONI DELLO STATO ATTUALE

N.P. 1896 | SCALA 1:200

MARZO 2015

File s:\LAVORI\NP_1896 BOCCA PORTUALE DIANO MARINA\

Dott. ing. Paolo GAGGERO
C.F. GGGPLA49H27I480F