

Sez. A

0,0 mq TOUT-VENANT
0,0 mq SCAPOLAME
0,0 mq MASSI NATURALI (3^cat. ≥5 ton)

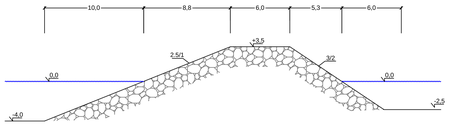


Sez. B

3,0 mq TOUT-VENANT
0,0 mq SCAPOLAME
34,0 mq MASSI NATURALI (3^cat. ≥5 ton)

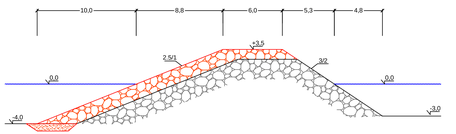


Sez. C

7,5 mq TOUT-VENANT
11,5 mq SCAPOLAME
67,0 mq MASSI NATURALI (3^cat. ≥5 ton)

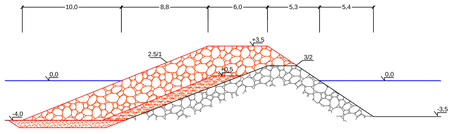


Sez. D

11,5 mq TOUT-VENANT
48,5 mq SCAPOLAME
96,5 mq MASSI NATURALI (3^cat. ≥5 ton)

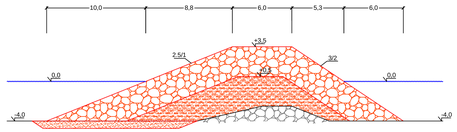


Sez. E

30,5 mq TOUT-VENANT
64,0 mq SCAPOLAME
102,1 mq MASSI NATURALI (3^cat. ≥5 ton)

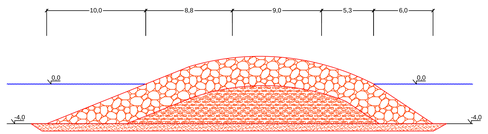


Sez. F

14,0 mq TOUT-VENANT
7,6 mq SCAPOLAME
44,5 mq MASSI NATURALI (3^cat. ≥5 ton)

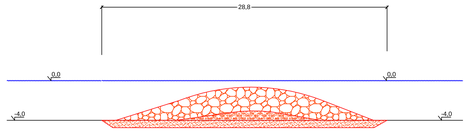


Sez. G


10,0 mq TOUT-VENANT
0,0 mq SCAPOLAME
10,0 mq MASSI NATURALI (3^cat. ≥5 ton)

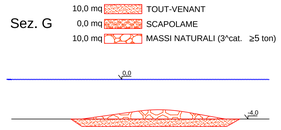

Sez. H

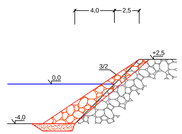

PROFILO LONGITUDINALE

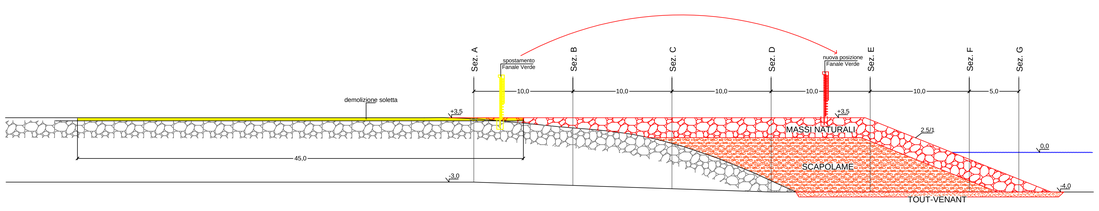

PROGETTO DEFINITIVO GIUGNO 2015

STUDIOGAGGERO

SAVONA – VIA PIA 130 /R – TELEFAX 019/8386702 – TEL 019/829463 – CELL. 335/303133 – E-MAIL ing.gaggero@libero.it

Tav. 05

COMUNE DI DIANO MARINA
Gestioni Municipali s.p.a

PROGETTO DI RISTRUTTURAZIONE MORFOLOGICA DELLA BOCCA PORTUALE

SEZIONI DI PROGETTO

N.P. 1896 | SCALA 1:200

MARZO 2015

File: s:\LAVORI\NP_1896 BOCCA PORTUALE DIANO MARINA\

Dott. ing. Paolo GAGGERO
C.F. GGGPLA49H27I480F