

SEZIONE B–B – STATO ATTUALE

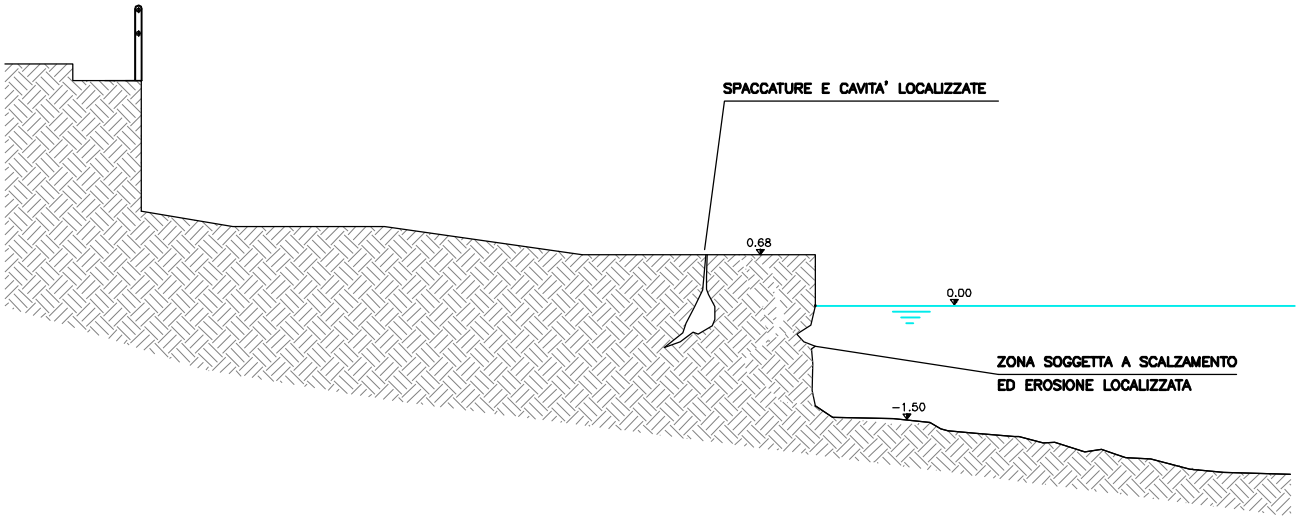

SEZIONE B–B – STATO DI PROGETTO

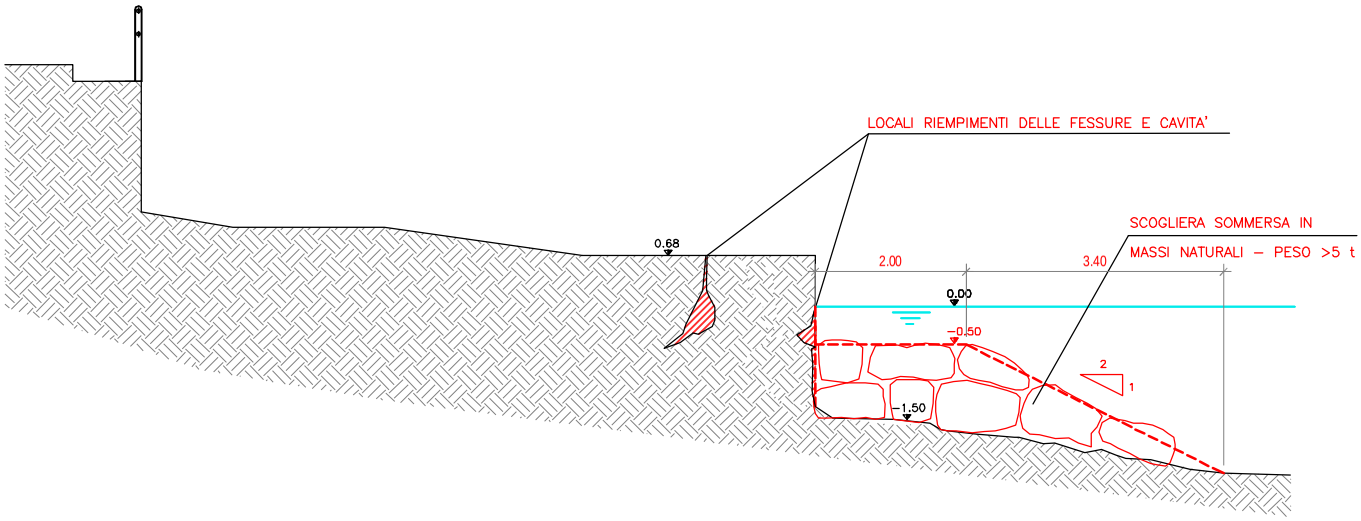

Disegno 623PE004
SEZIONE TIPO RIEMPIMENTO CAVITA'

SCALA 1:100