

SEZIONE A–A – STATO ATTUALE

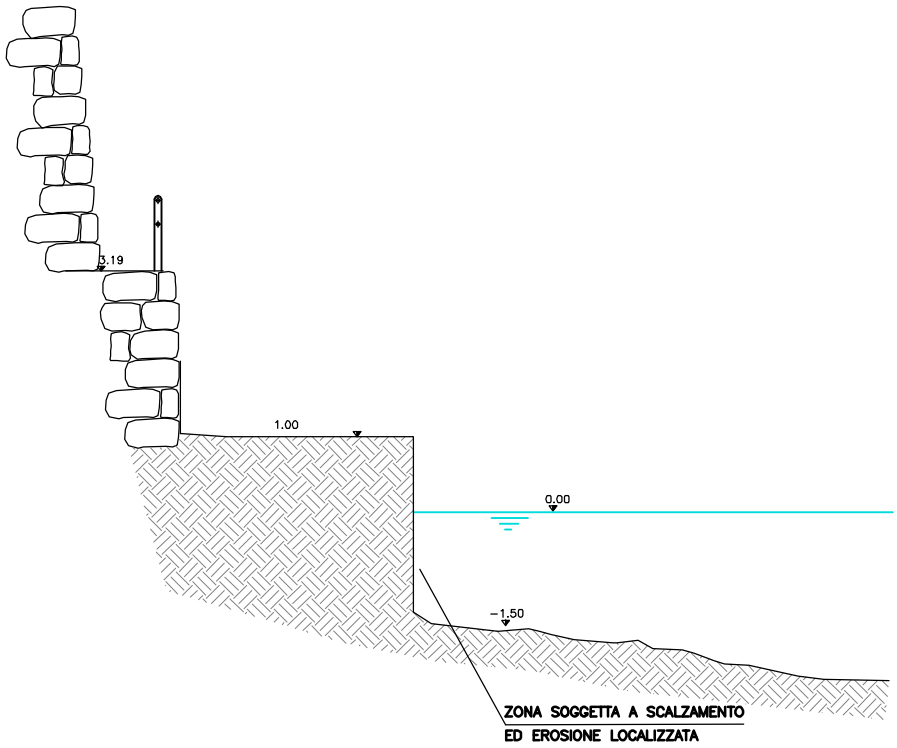

SEZIONE A–A – STATO DI PROGETTO

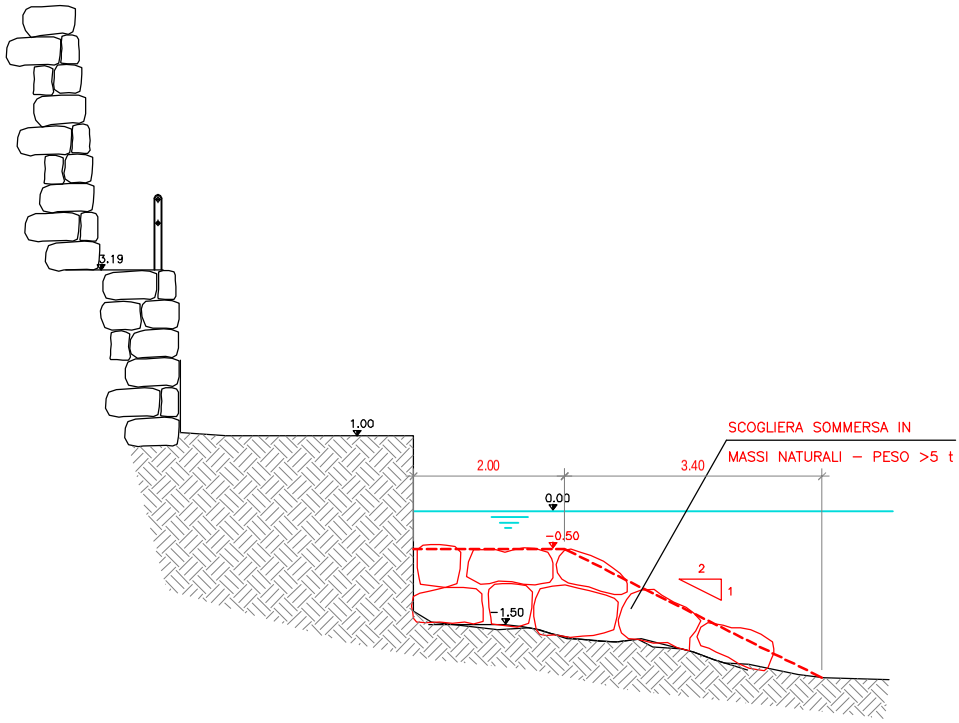

Disegno 623PE003
SEZIONE TIPO DELLA SCOGLIERA

SCALA 1:100