



bacino a monte dello sbarramento

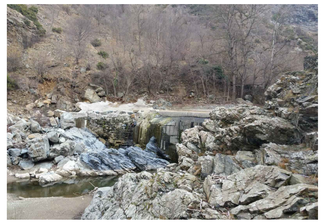

sponda destra dello sbarramento

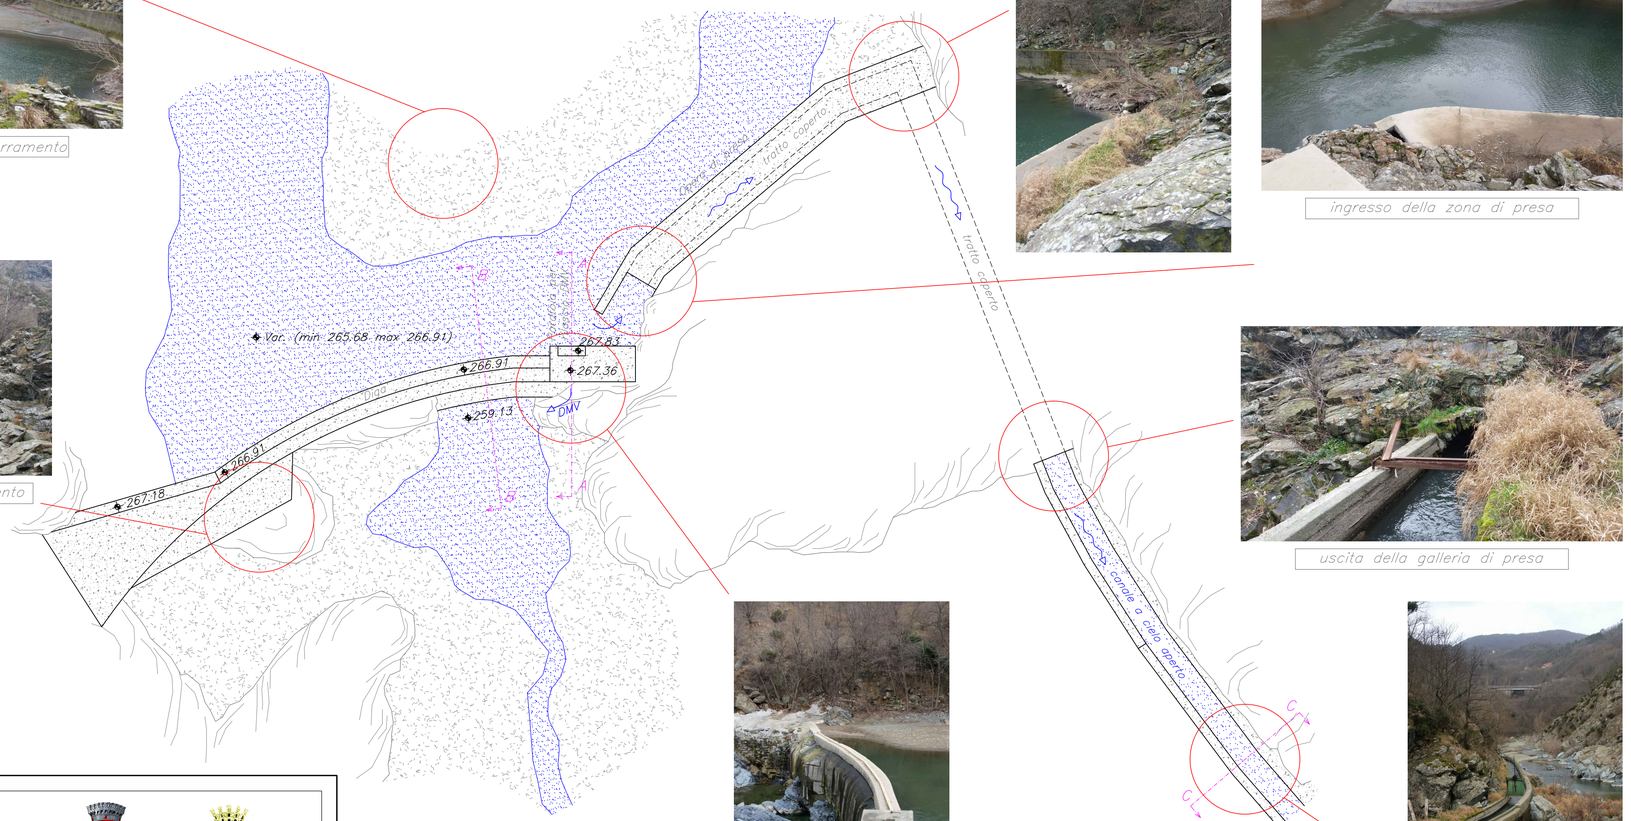


ingresso della zona di presa

uscita della galleria di presa


coronamento dello sbarramento

canale di adduzione con sfioratore

sezione longitudinale presa

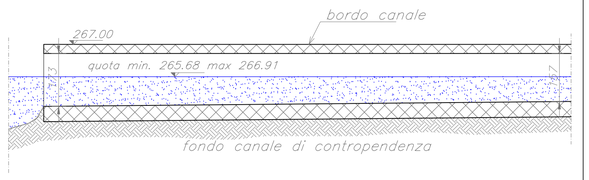

sezione del passaggio in galleria

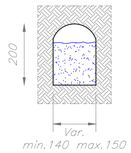

sfioratore a valle della galleria

REGIONE LIGURIA
PROVINCIA DI GENOVA
Comune di Rossiglione

REGIONE PIEMONTE
PROVINCIA DI ALESSANDRIA
Comune di Ovada

RINNOVO DI CONCESSIONE DI DERIVAZIONE PER USO IDROELETTRICO SUL TORRENTE STURA IN LOCALITÀ' PIAN DELL'ORSO COMUNE DI ROSSIGLIONE (GE)

Rinnovo di concessione a derivare da acque superficiali

PROGETTO STATO DI CONSISTENZA

Oggetto

Planimetria opera di presa - stato di consistenza

Gruppo di progettazione

E.T.A.research
energiaterritorioambiente
Via XI settembre, n.73
12011 - Borgo San Dalmazzo (CN)
Tel/Fax: 0171.60.30.59
e-mail: info@eta-research.com
web: www.eta-research.com

Dott. Ing. Paolo Gossa
Via Meucci n. 7
12100 Cuneo (CN)
tel 348.8962431
paolo.gossa@eta-research.com

Dott. Ing. Andrea Demaria
Via del Canale n. 28 bis
12100 Cuneo (CN)
tel 392 9216521
andrea.demaria@eta-research.com

Dott. Ing. Luca Macario
Via Cacciatori delle Alpi, 6
12100 Cuneo (CN)
tel 388 9427082
luca.macario@eta-research.com

Committente

Manifattura del Turchino spa

Sede: Piazza della Vittoria 4/7
16121 Genova (GE)
P.IVA: 00572310100


Dati progetto

CODICE LAVORO	FASE PROGETTO	TIPOLOG.DOCUMENTO	N.ELABORATO
C15_28	SC	DC	04

ELABORATO
T.04
SCALA 1:200
SCALA 1:100

REVISIONE	DATA EMISSIONE	DESCRIZIONE	REDAZIONE	CONTROLLO	APPROVAZIONE
01	FEBBRAIO_2016	PRIMA EMISSIONE	Dott. Ing. Gossa P.	Dott. Ing. Demaria A.	Dott. Ing. Macario L.
02					

sezione A–A paratoia rilascio DMV

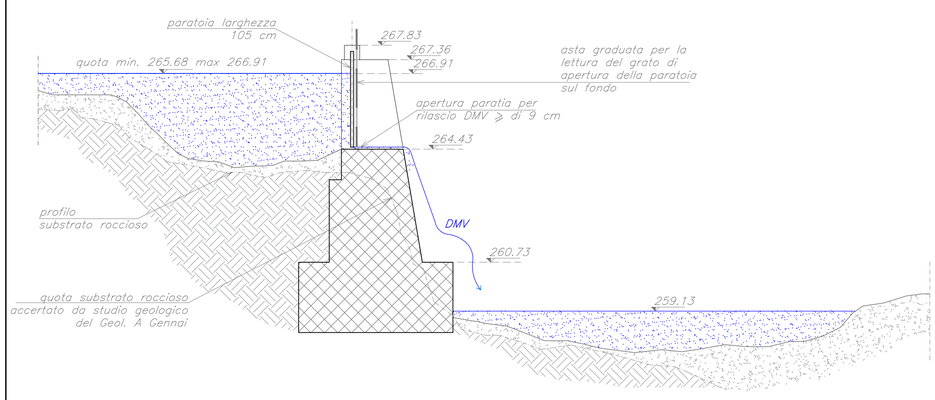

sezione B–B sbarramento fluviale

