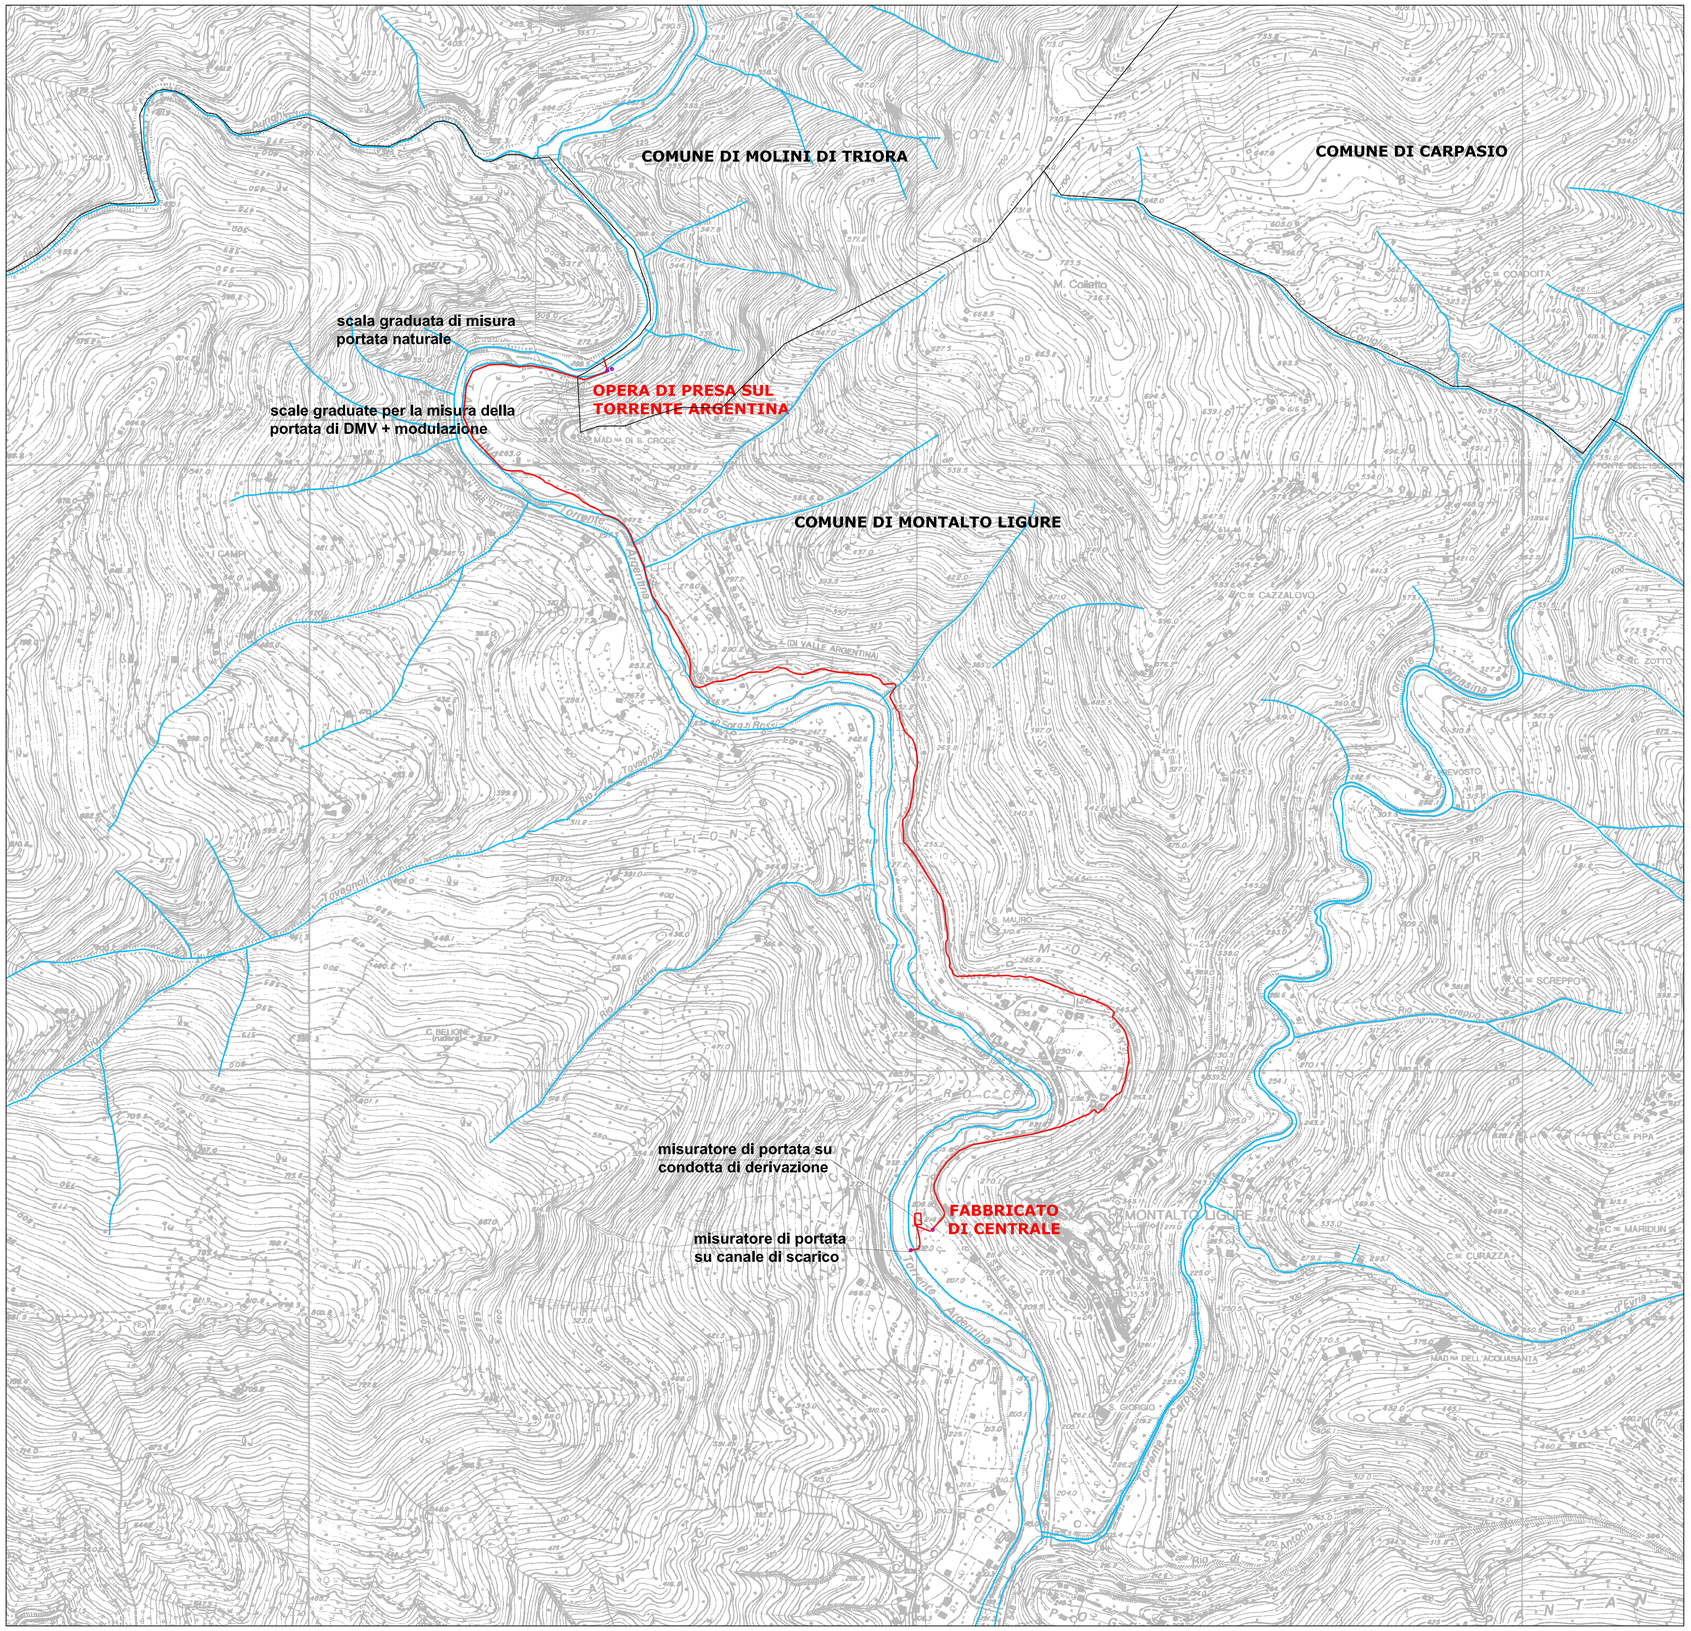


LEGENDA

- OPERE IN PROGETTO
- CORSI D'ACQUA
- CONFINI COMUNALI

N

COMMITTENTE

SEAM - SOCIETA' ENERGETICA ALPI DEL MARE S.r.l.

C.so Garibaldi, 126
18038 SANREMO (IM)
Tel. +39 0184 503919 / cell. + 39 333 2661177
mail : seamenergia@gmail.com
mail PEC : amministrazione@pec.seamenergia.it

SOCIETA' ENERGETICA ALPI DEL MARE s.r.l. SEAM C.so Garibaldi, 126 C. F. e P. IVA 01422800088 SANREMO

OGGETTO

NUOVA CENTRALE IDROELETTRICA "MONTALTO-ARGENTINA"

SUL TORRENTE ARGENTINA

COMUNE DI MONTALTO LIGURE (IM)

REVISIONE	SCALA	DATA
0	1:5.000	MARZO2016

TITOLO

PROGETTO DEFINITIVO

TAVOLA

COROGRAFIA SU CARTA TECNICA REGIONALE

N° 1

PROGETTISTI

NOVICONSULT s.a.s.
Via Novi 70/A - 15060 Basaluzzo AL
E-mail: info@noviconsult.it
tel: 0143 487735

Dott. Ing. Francesco Fossati

NOVICONSULT sas
di MARCHETTI LAURA & C.
Via Novi 70/A - 15060 BASALUZZO (AL)
Tel. 0143 487735 (0143 487735 anche fax)
Partita IVA = C.F. 01942220060
www.noviconsult.it

ORDINE INGEGNERI PROV. ALESSANDRIA FOSSATI FRANCESCO INGEGNERE N.A-1073 SEZIONE A

QUESTO DOCUMENTO E' DI PROPRIETA' DELLA SOCIETA' SEAM S.r.l. - OGNI RIPRODUZIONE DEVE ESSERE ESPRESSAMENTE AUTORIZZATA